
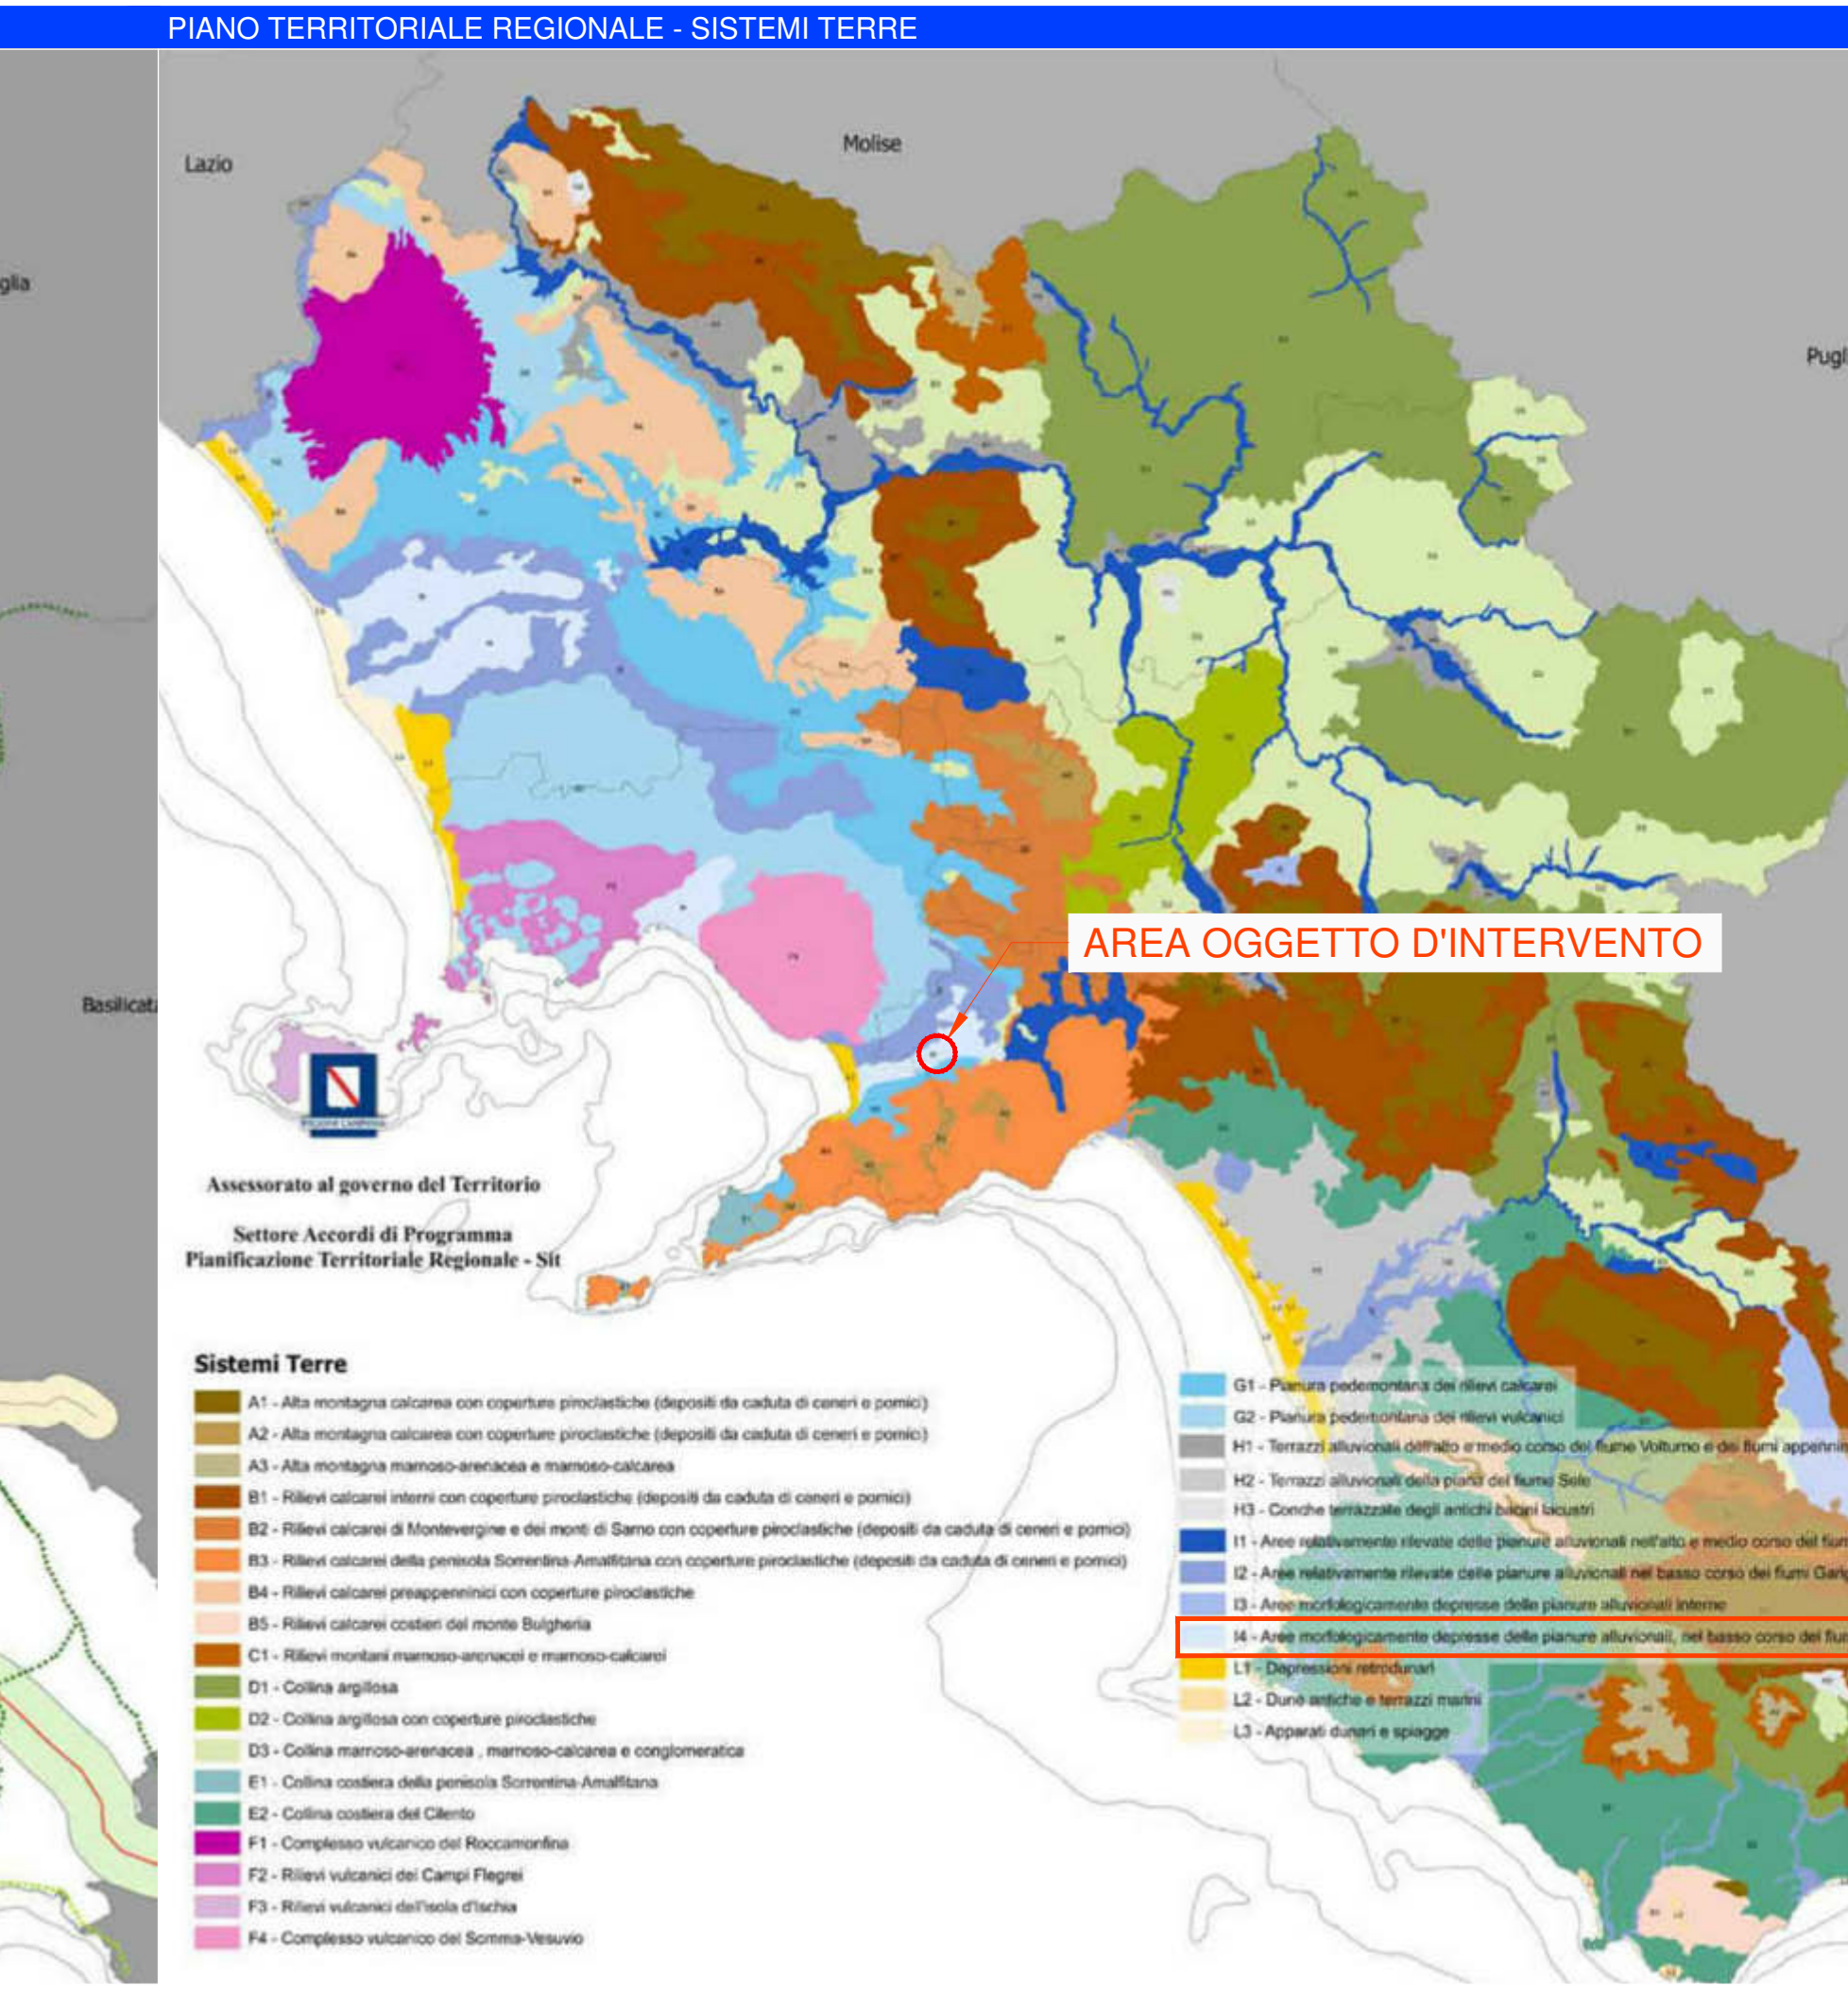
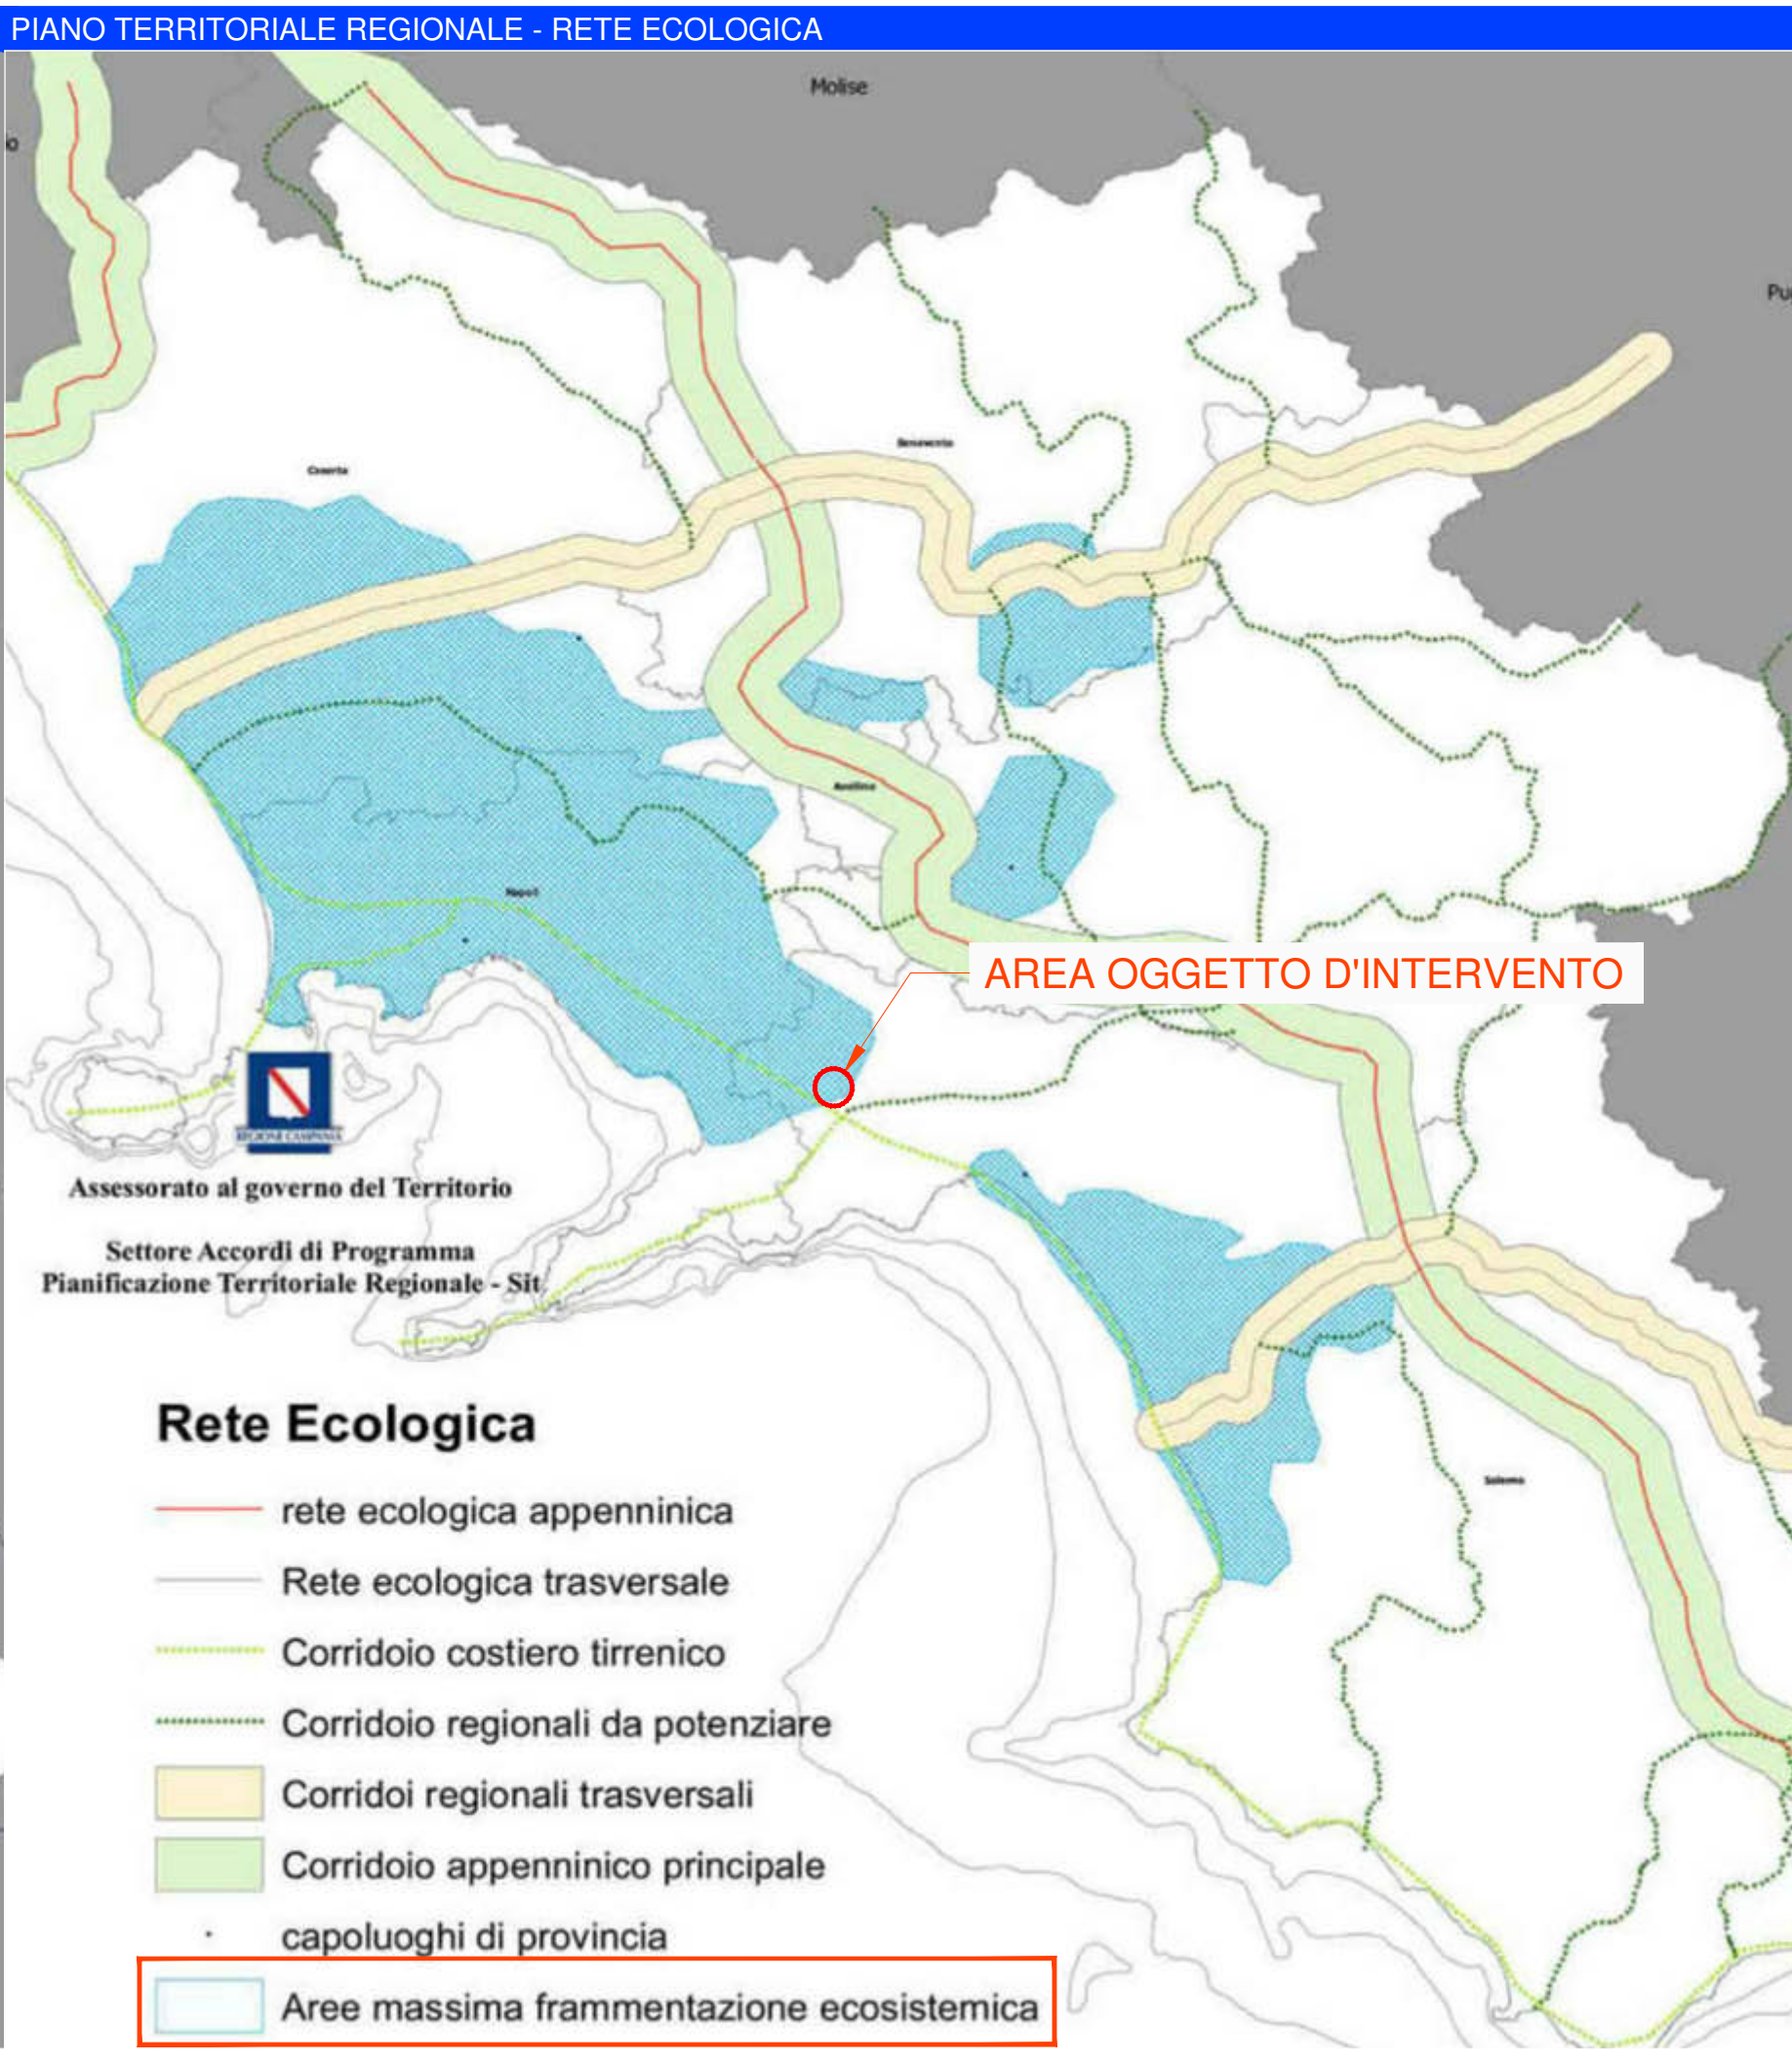
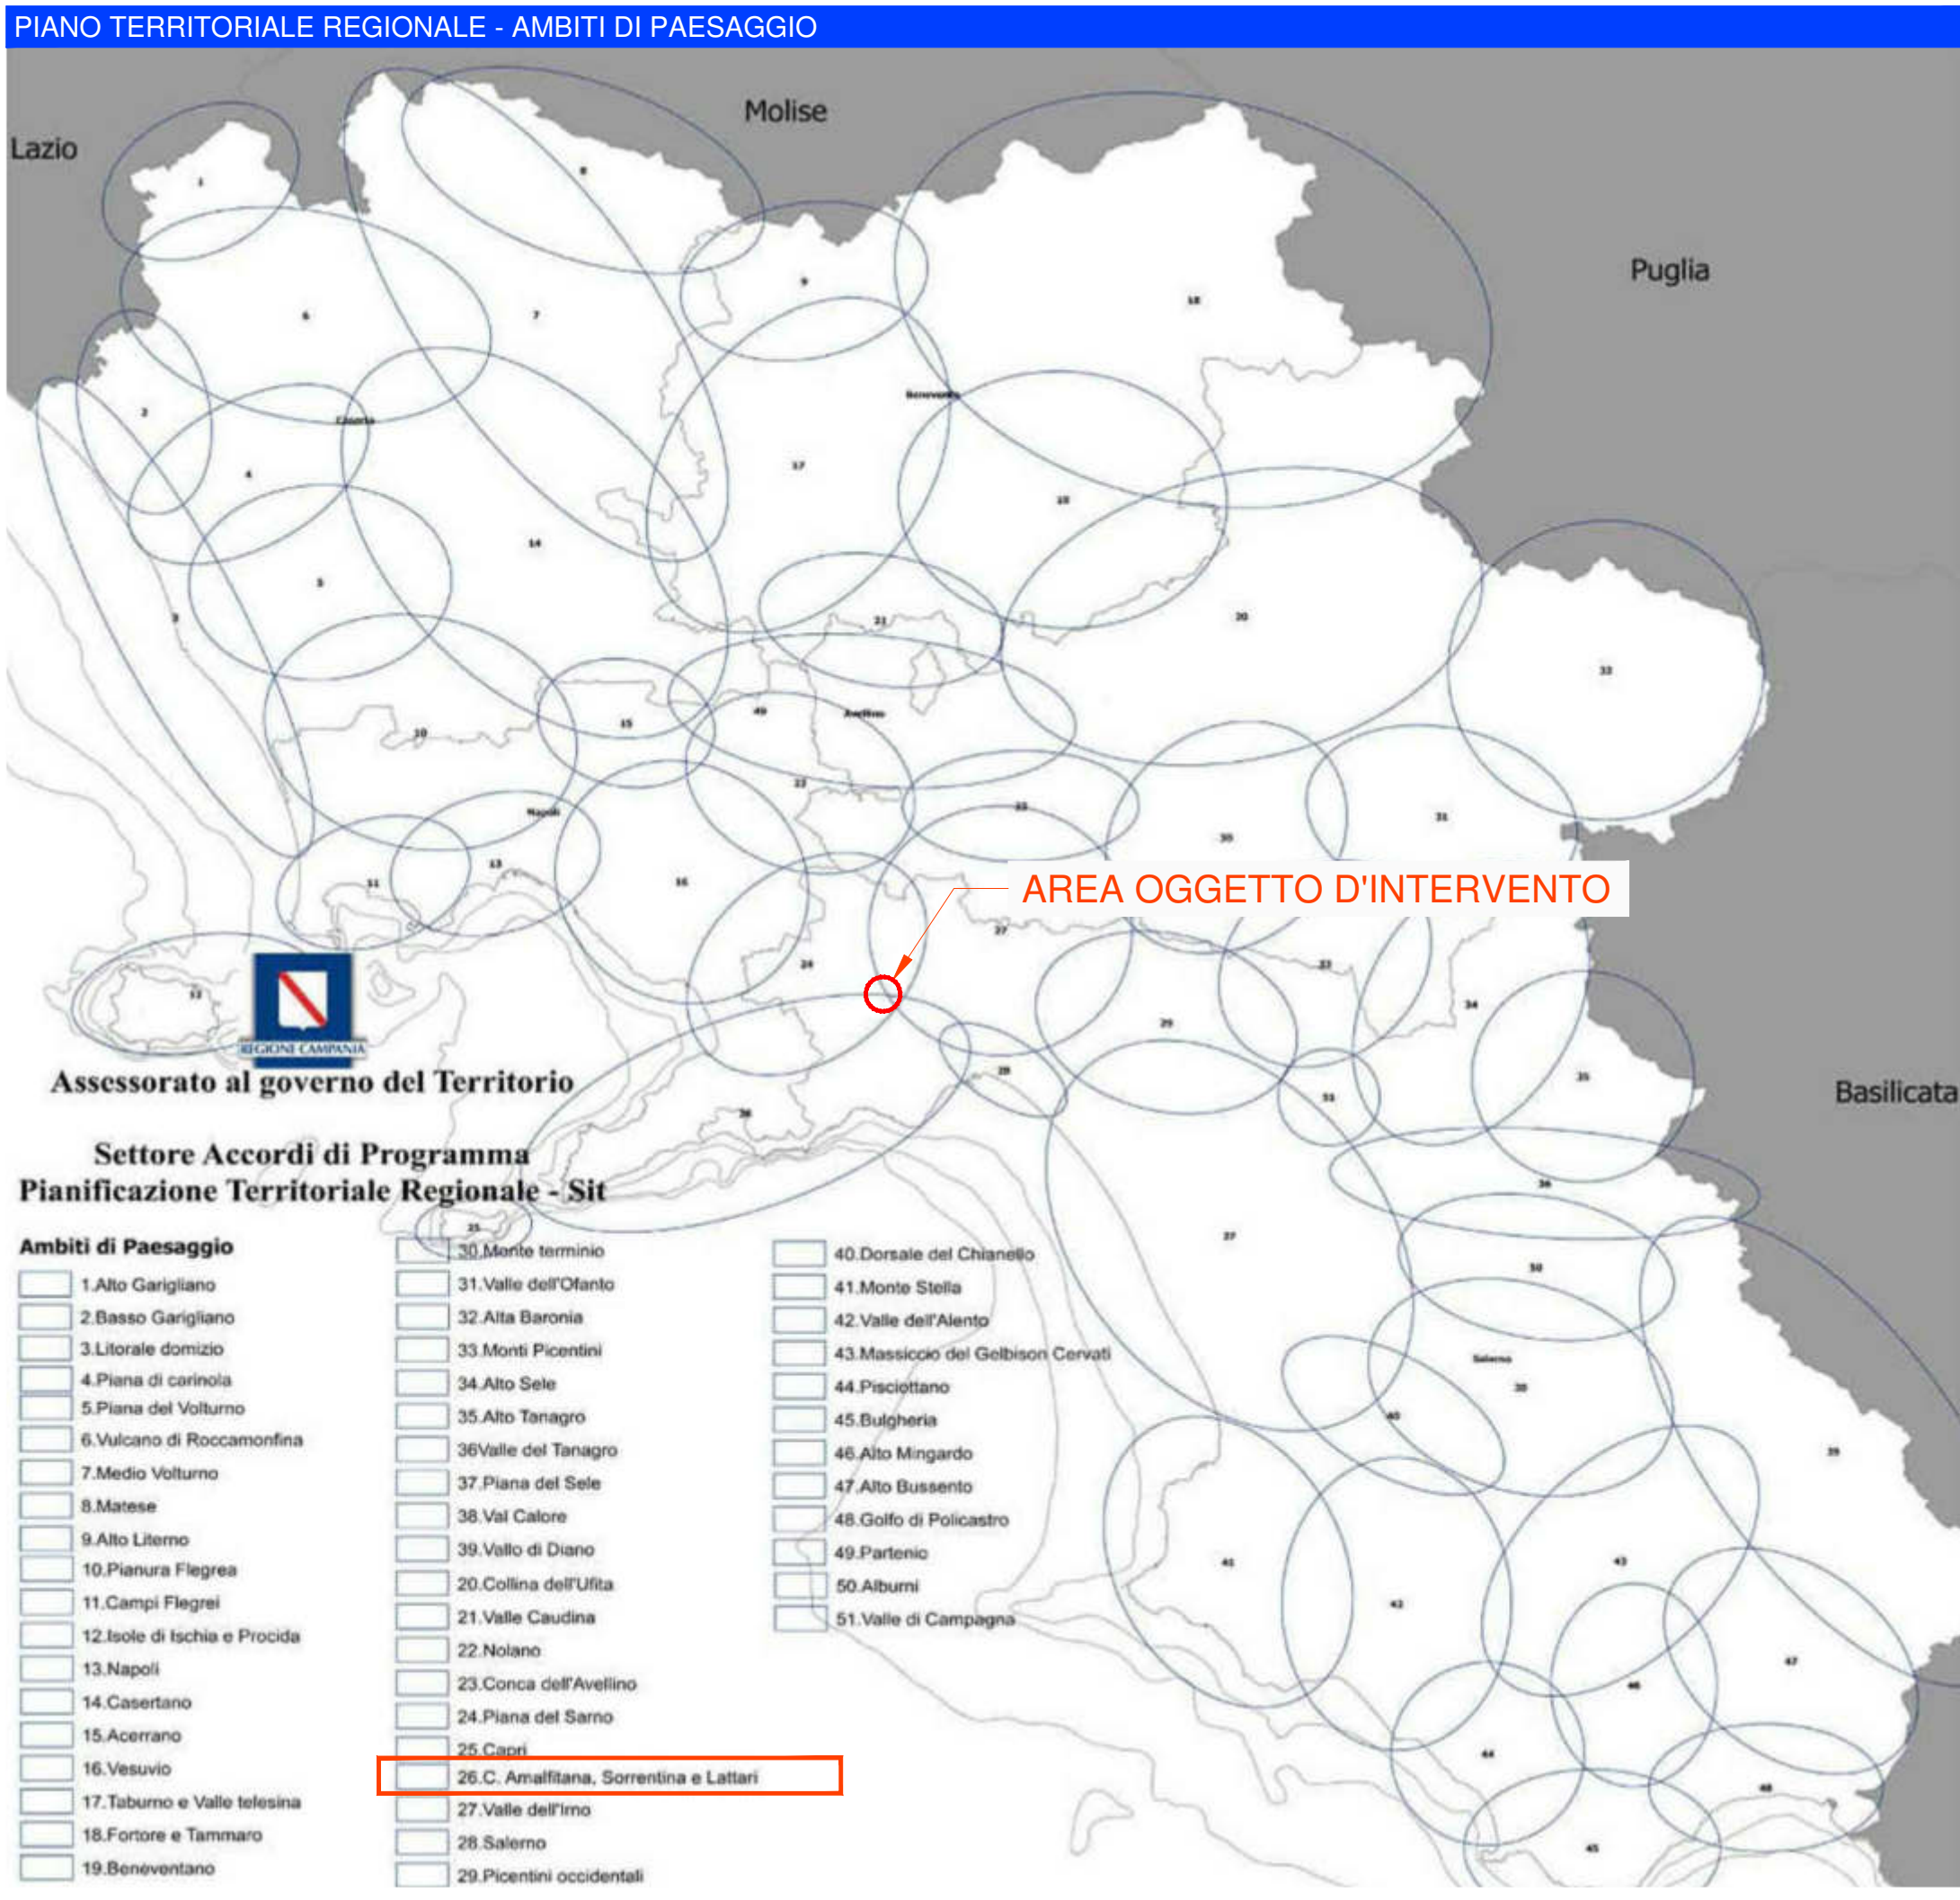
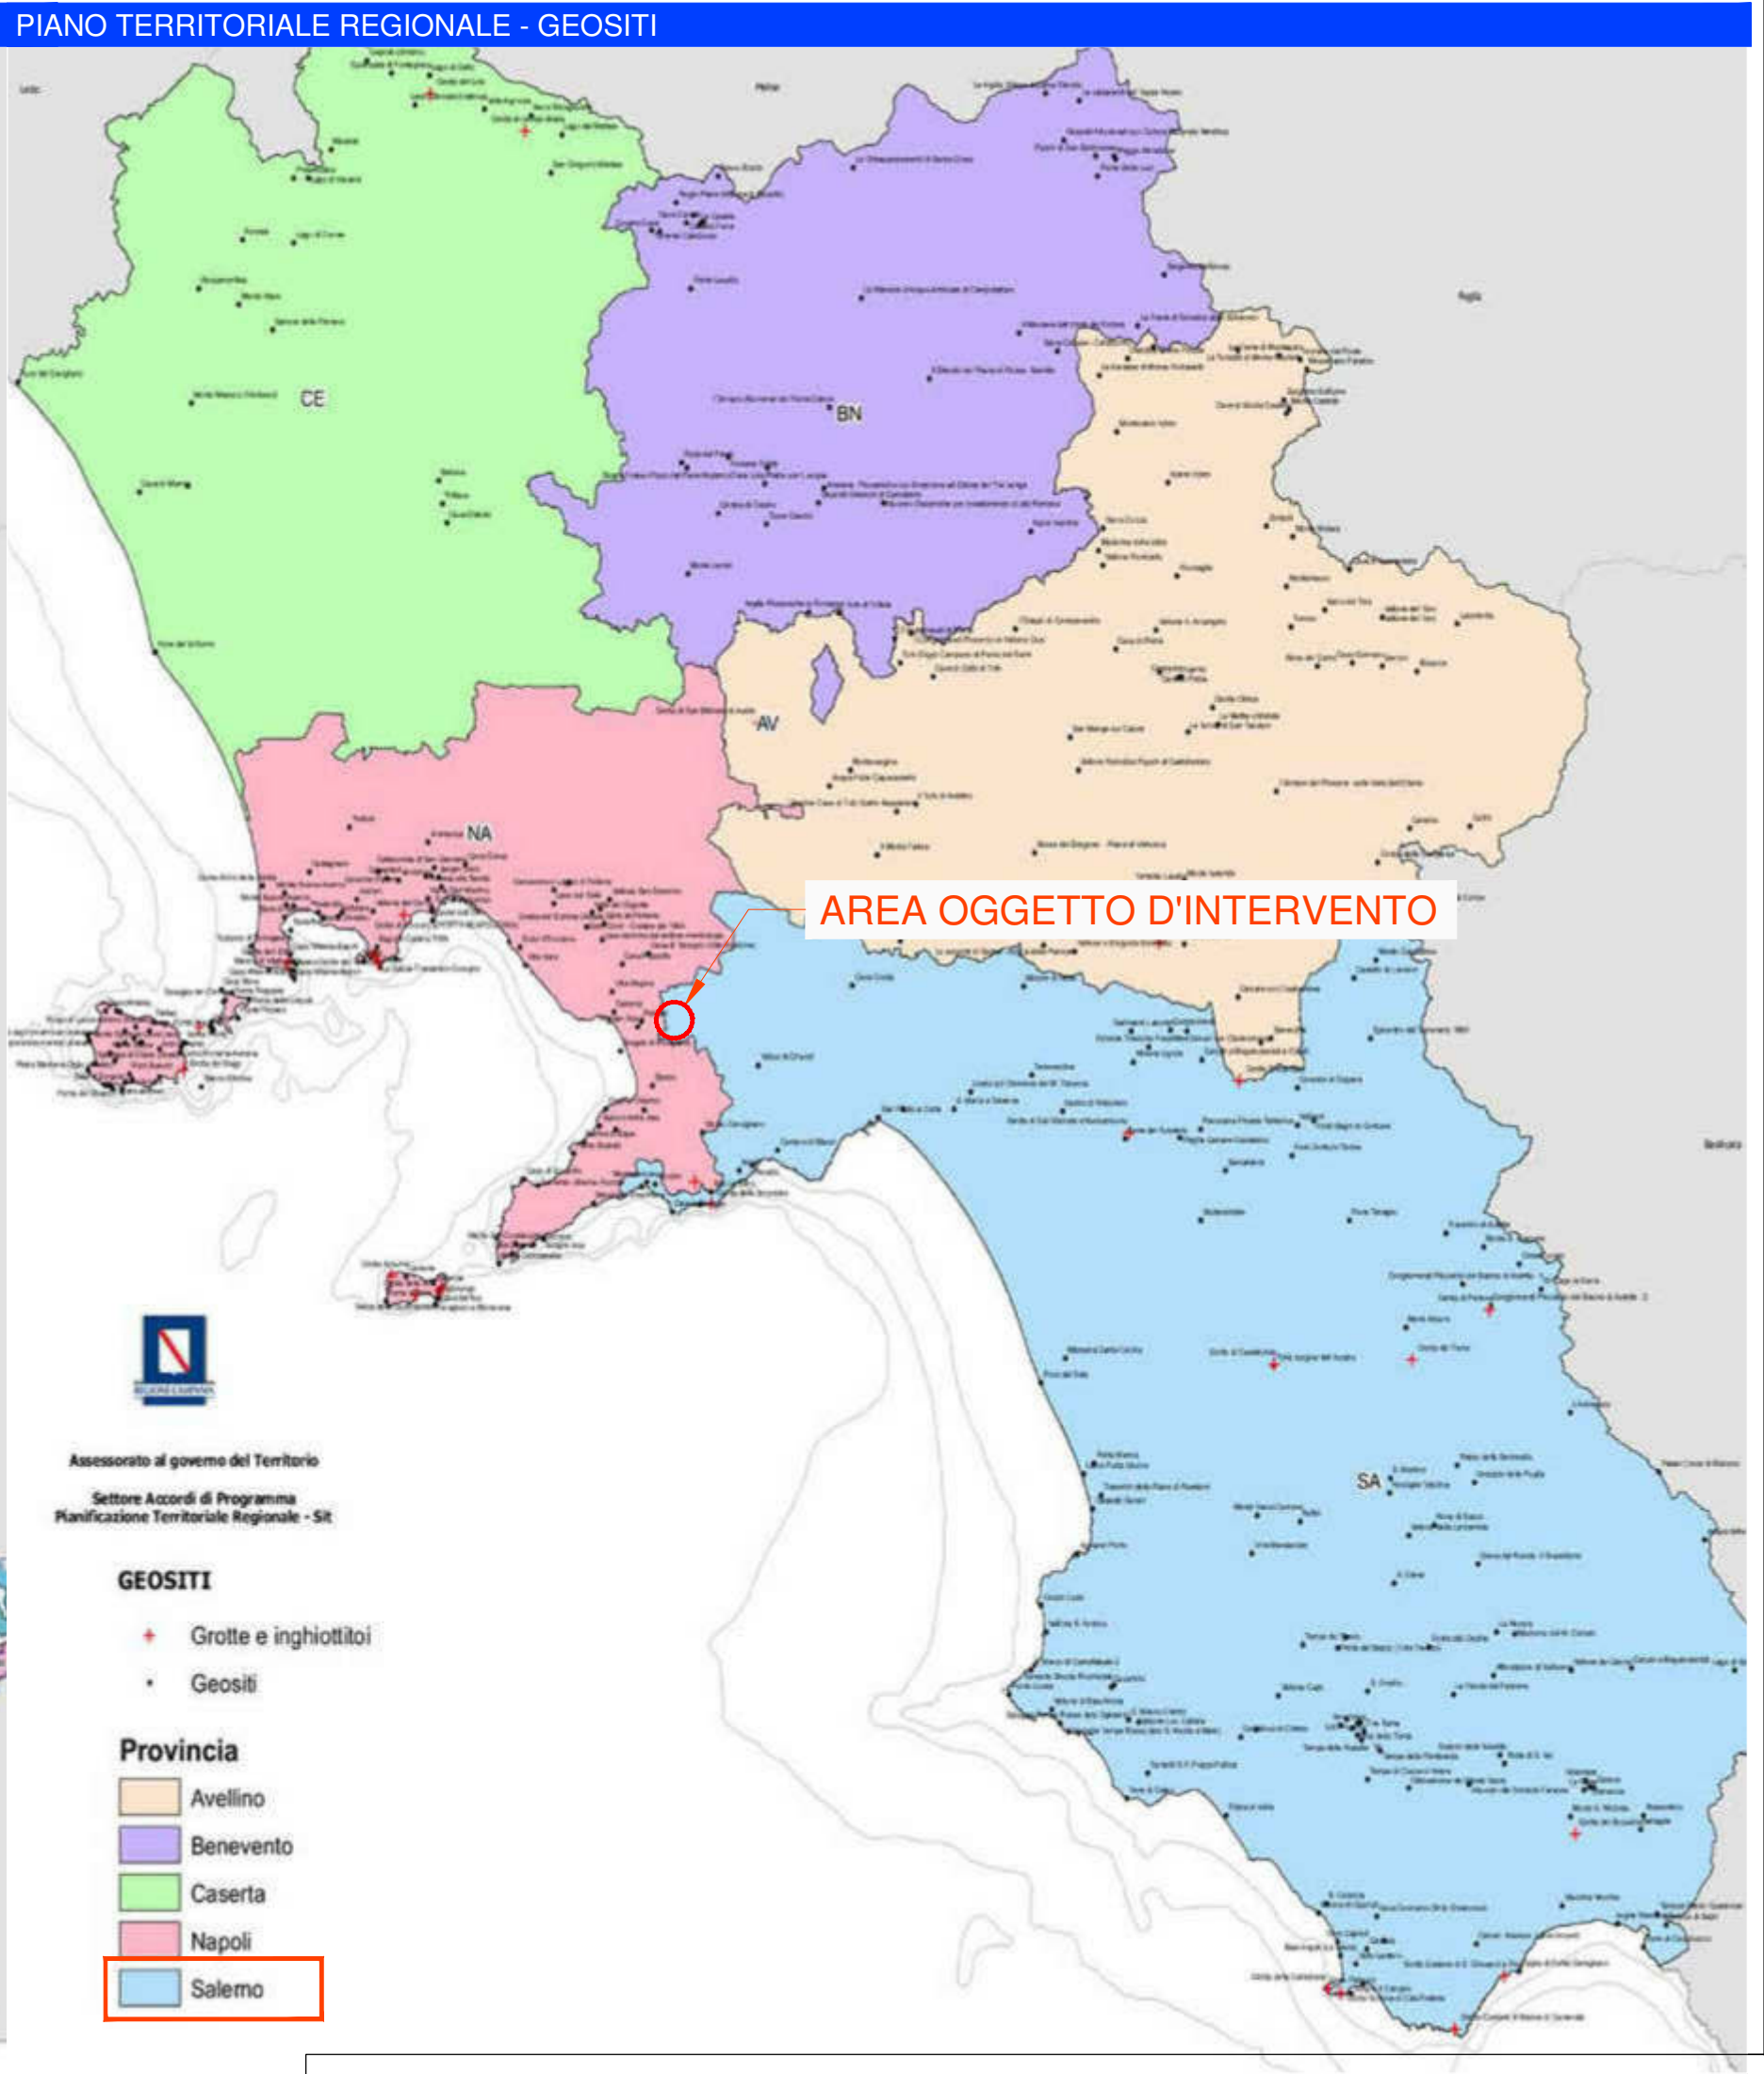
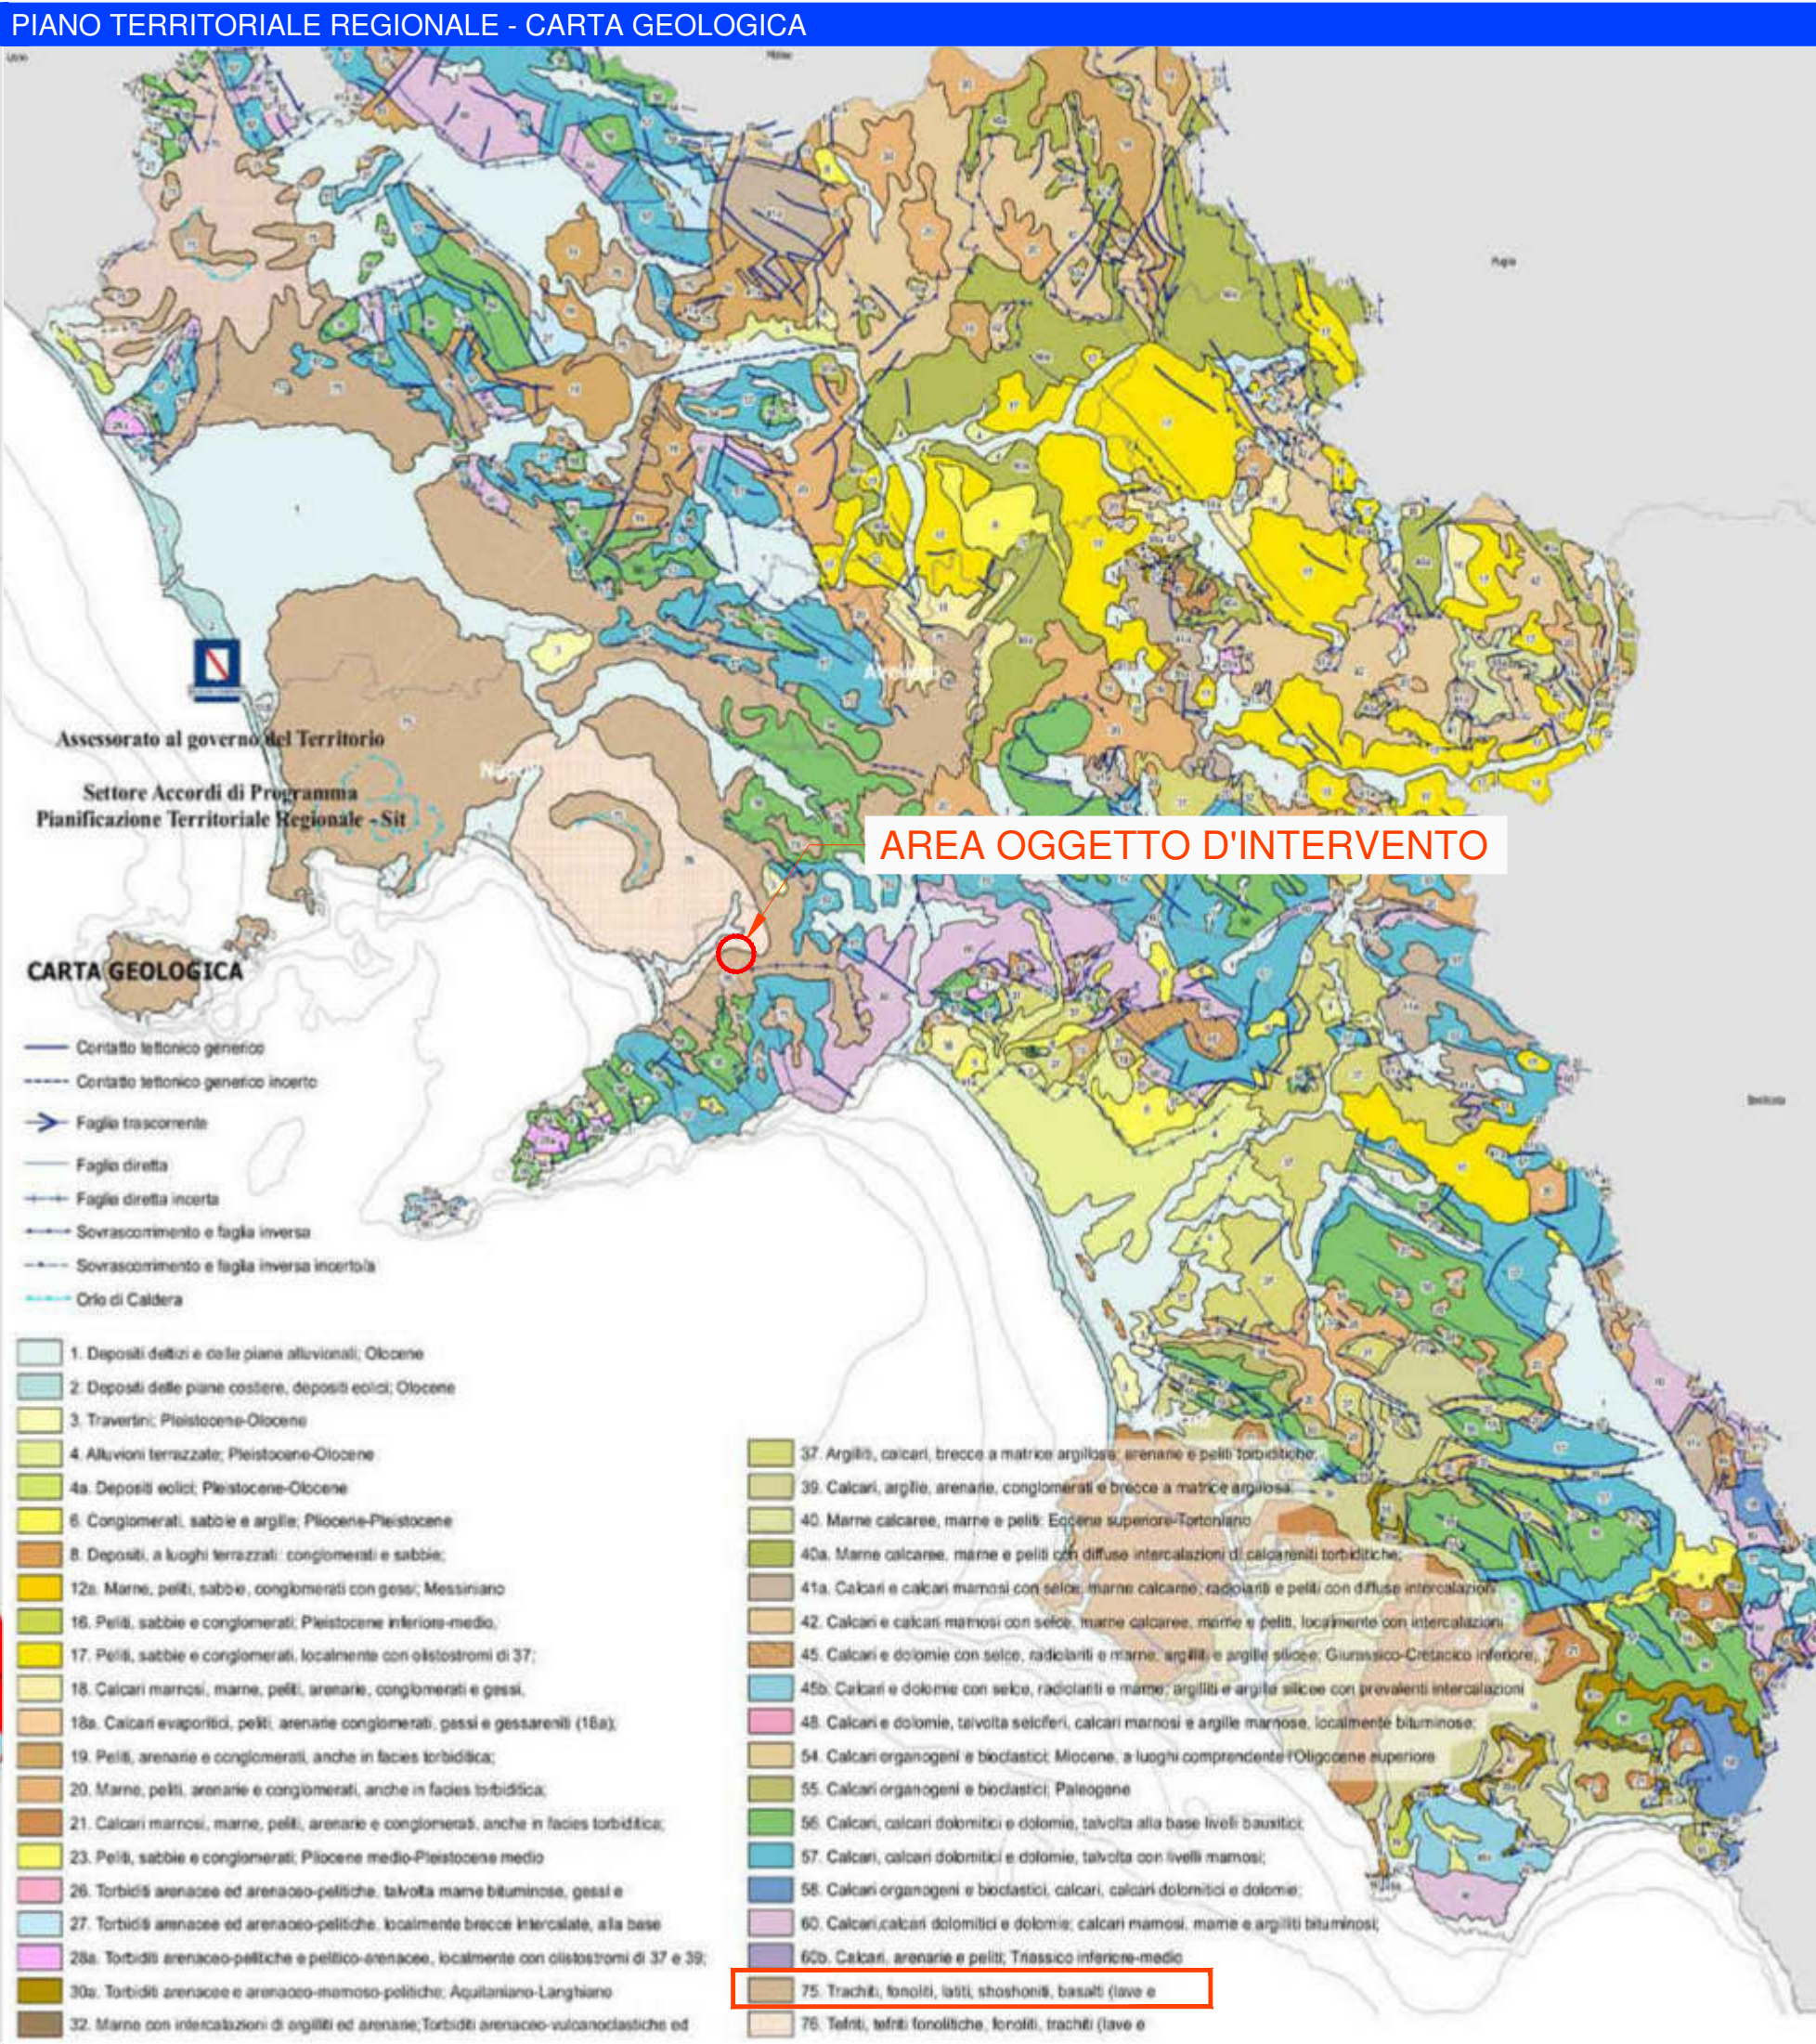


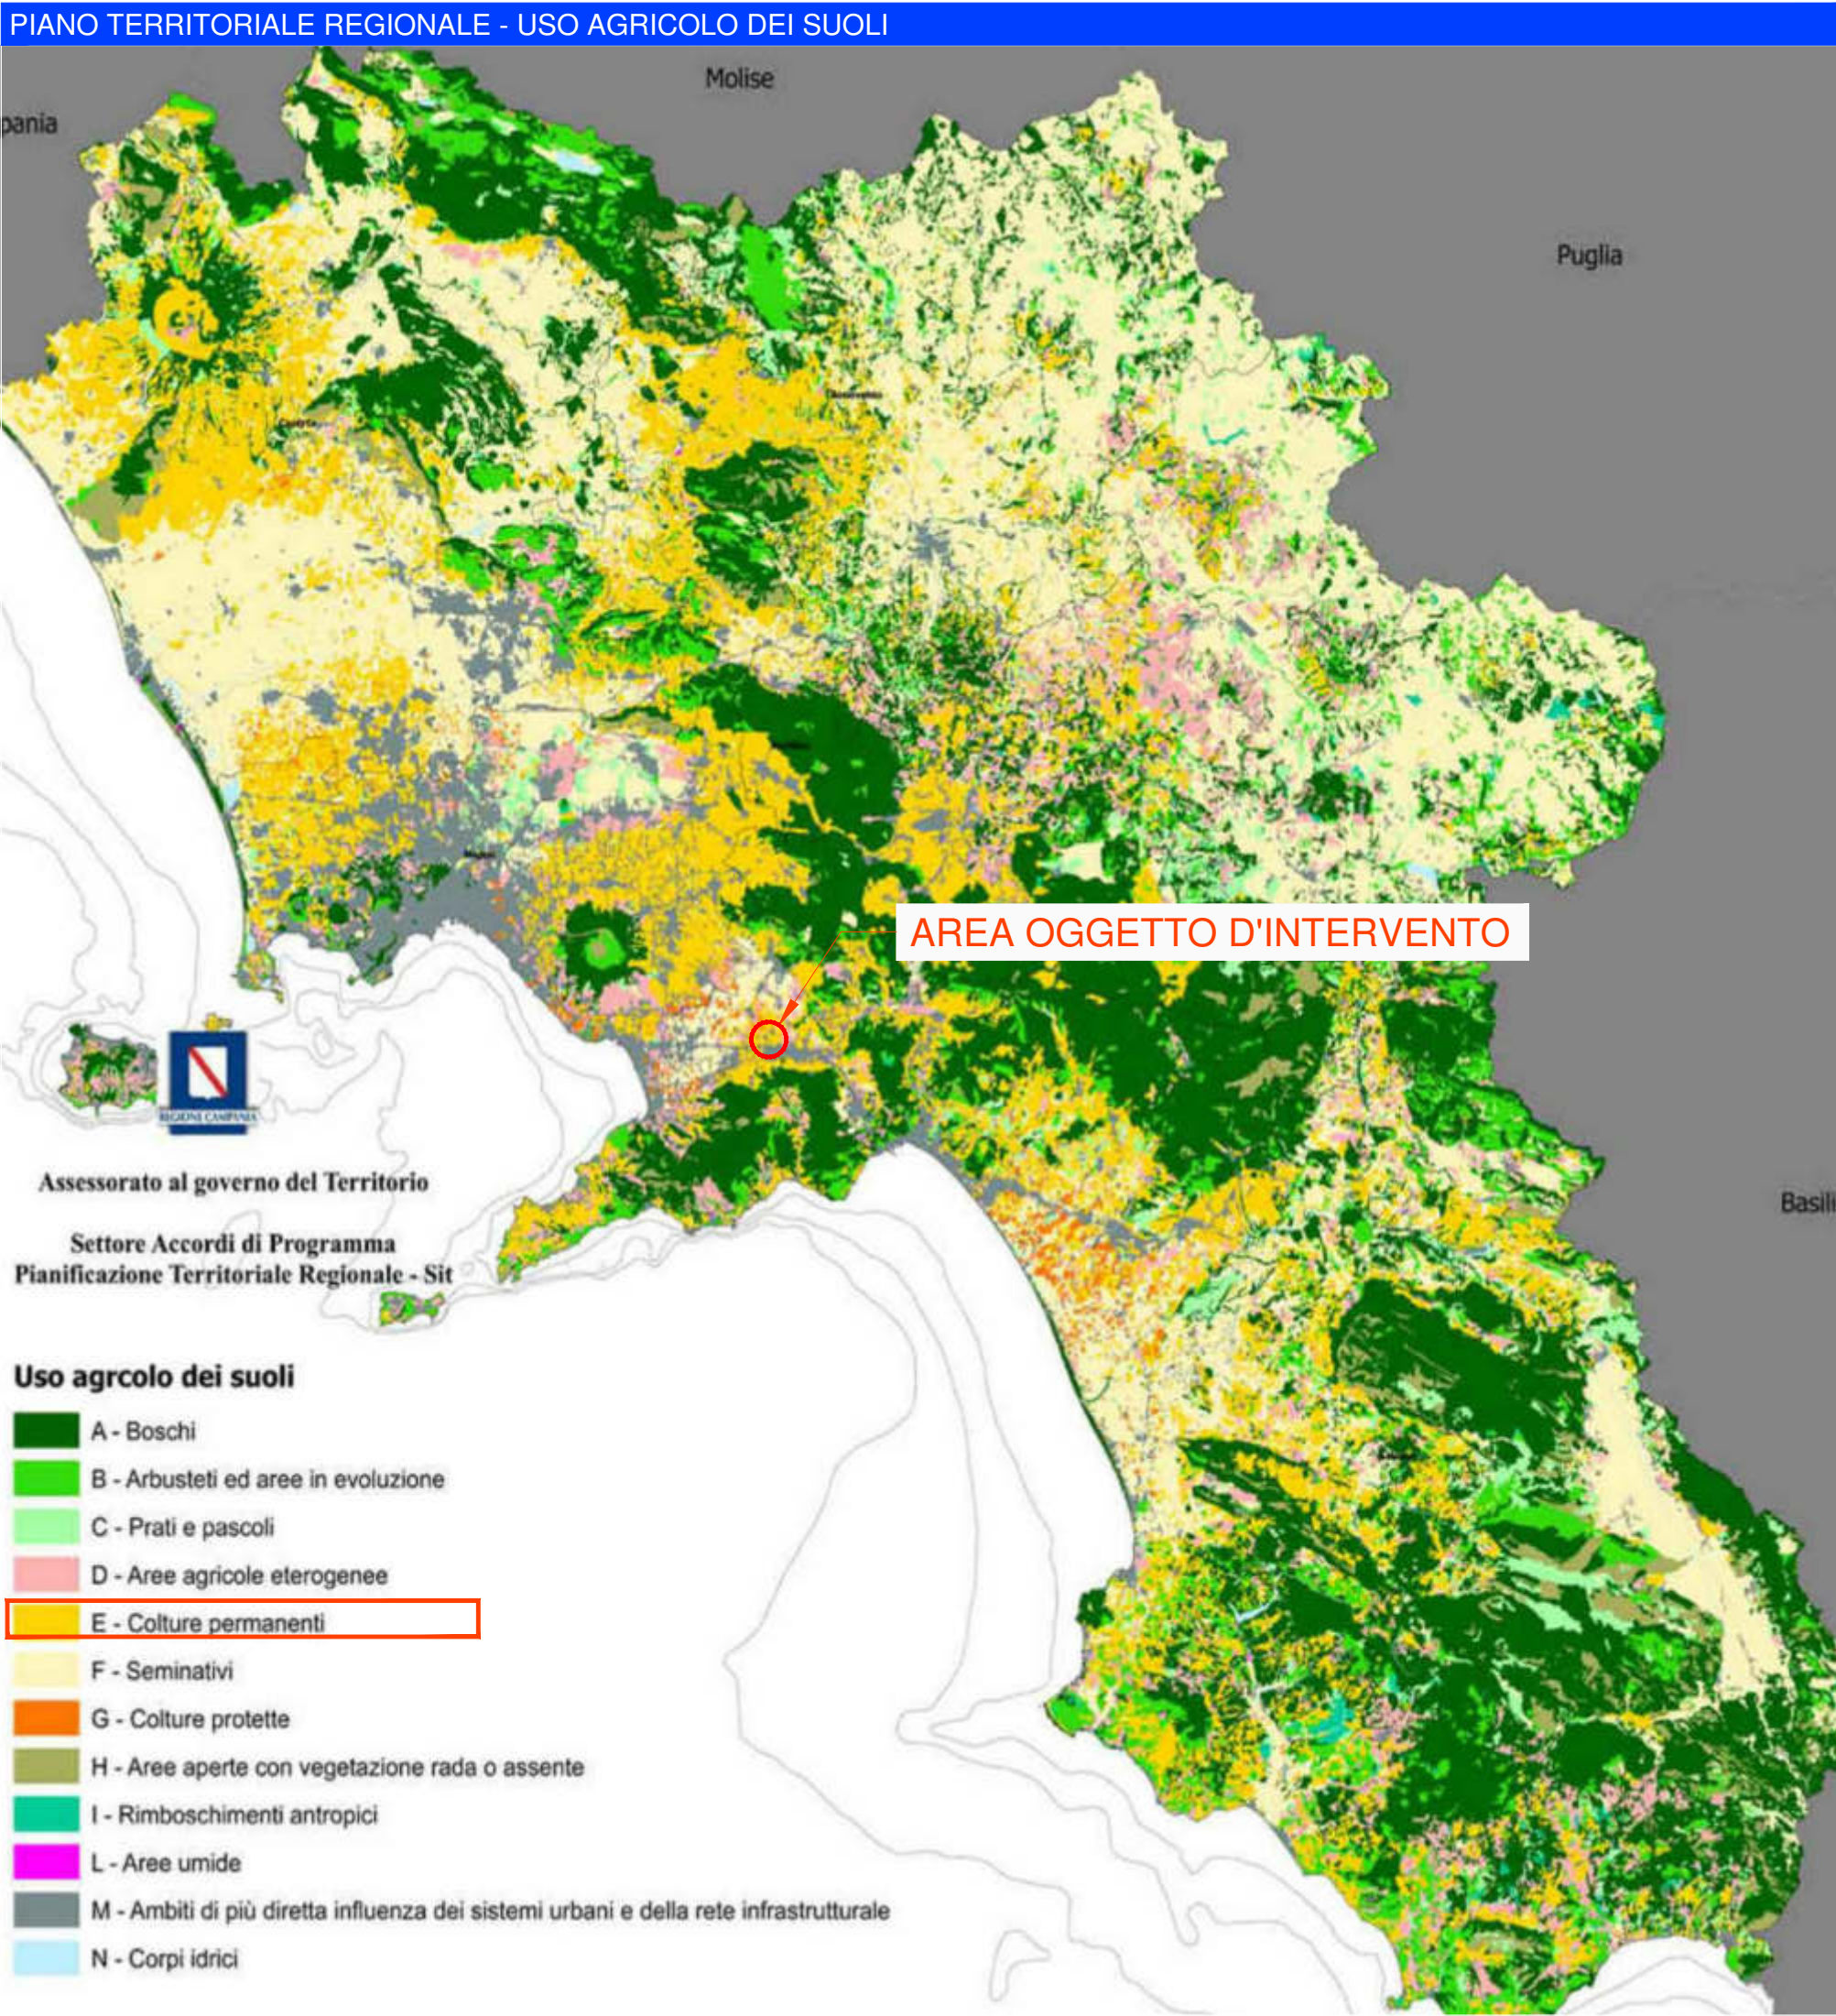

REGIONE CAMPANIA
COMUNE DI SANT'EGIDIO DEL MONTE ALBINO
PROVINCIA DI SALERNO

INTERVENTO INFRASTRUTTURALE INTEGRATO DEL SISTEMA DELLA VIABILITA' DEL TERRITORIO DI SANT'EGIDIO DEL MONTE ALBINO E DELL'AGRO NOCERINO CONNESSO ALLA REALIZZAZIONE DELLA RAMPA DI USCITA ANGRÌ SUD SULLA CORSIA NORD DELL'AUTOSTRADA A3

PROGETTO ESECUTIVO

Rev.	0	Maggio 2018	Emissione	Descrizione	Elaborato	Verificato	Approvato
1							

Progetto Ufficio Tecnico Comunale:
Ing. Carmine Stanzone
Geom. Diodato Abbagnano
Geom. Giovanni Lenticcio
Geom. Aniello Tortora

Geologia:
Dott. Ignazio Vitello

Archeologia:
Dott.ssa Serenella Scala

Supporto al Responsabile Unico del Procedimento:
Ing. Antonio Paucilio

Il Responsabile Unico del Procedimento:
Arch. Vito D'Ambrosio

ALLACCIAMENTO DI VIA DANTE ALIGHIERI E DI VIA COSCINI

ELABORATO	Stralci degli strumenti di pianificazione territoriale regionale (PTR) - La struttura naturale del territorio	Scale varie
PE_EG_01.b		