




PIANO TERRITORIALE DI COORDINAMENTO DELLA PROVINCIA DI SALERNO - CARTA DEI SISTEMI DEL TERRITORIO RURALE ED APERTO - stralcio

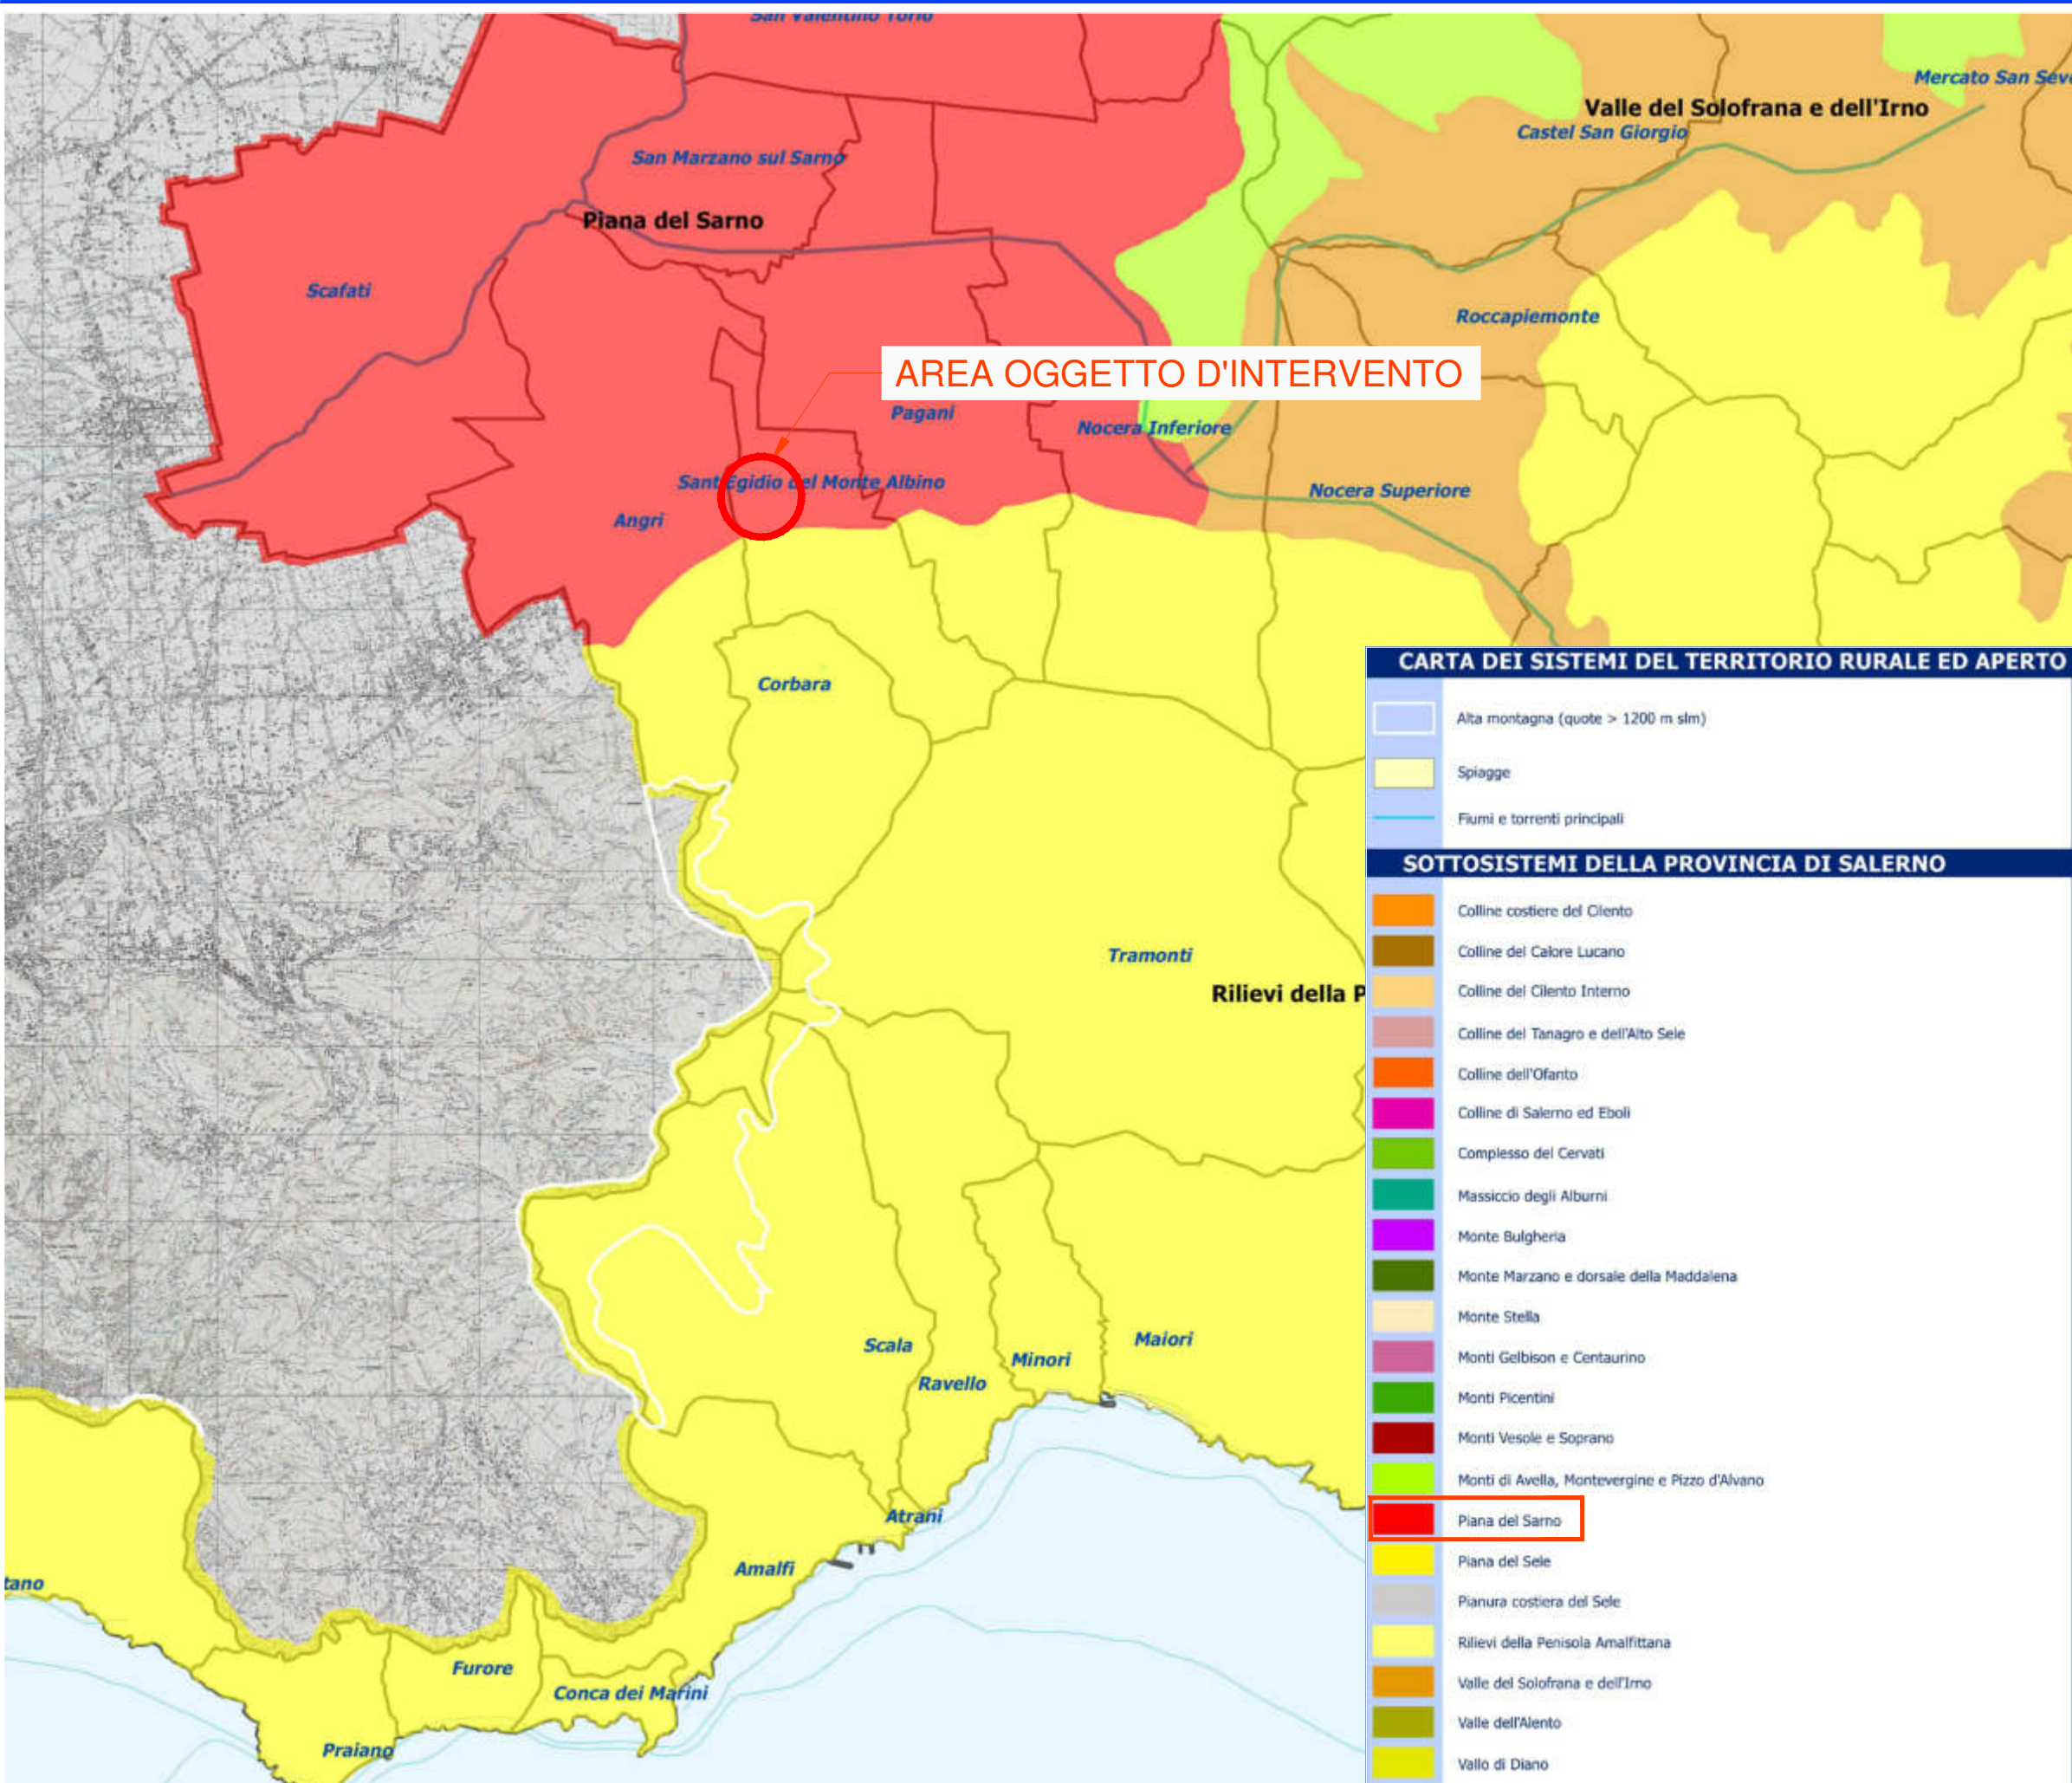


PIANO TERRITORIALE DI COORDINAMENTO DELLA PROVINCIA DI SALERNO - CARTA DELLA RETE RISORSE AGRICOLE E AGROFORESTALI - stralcio

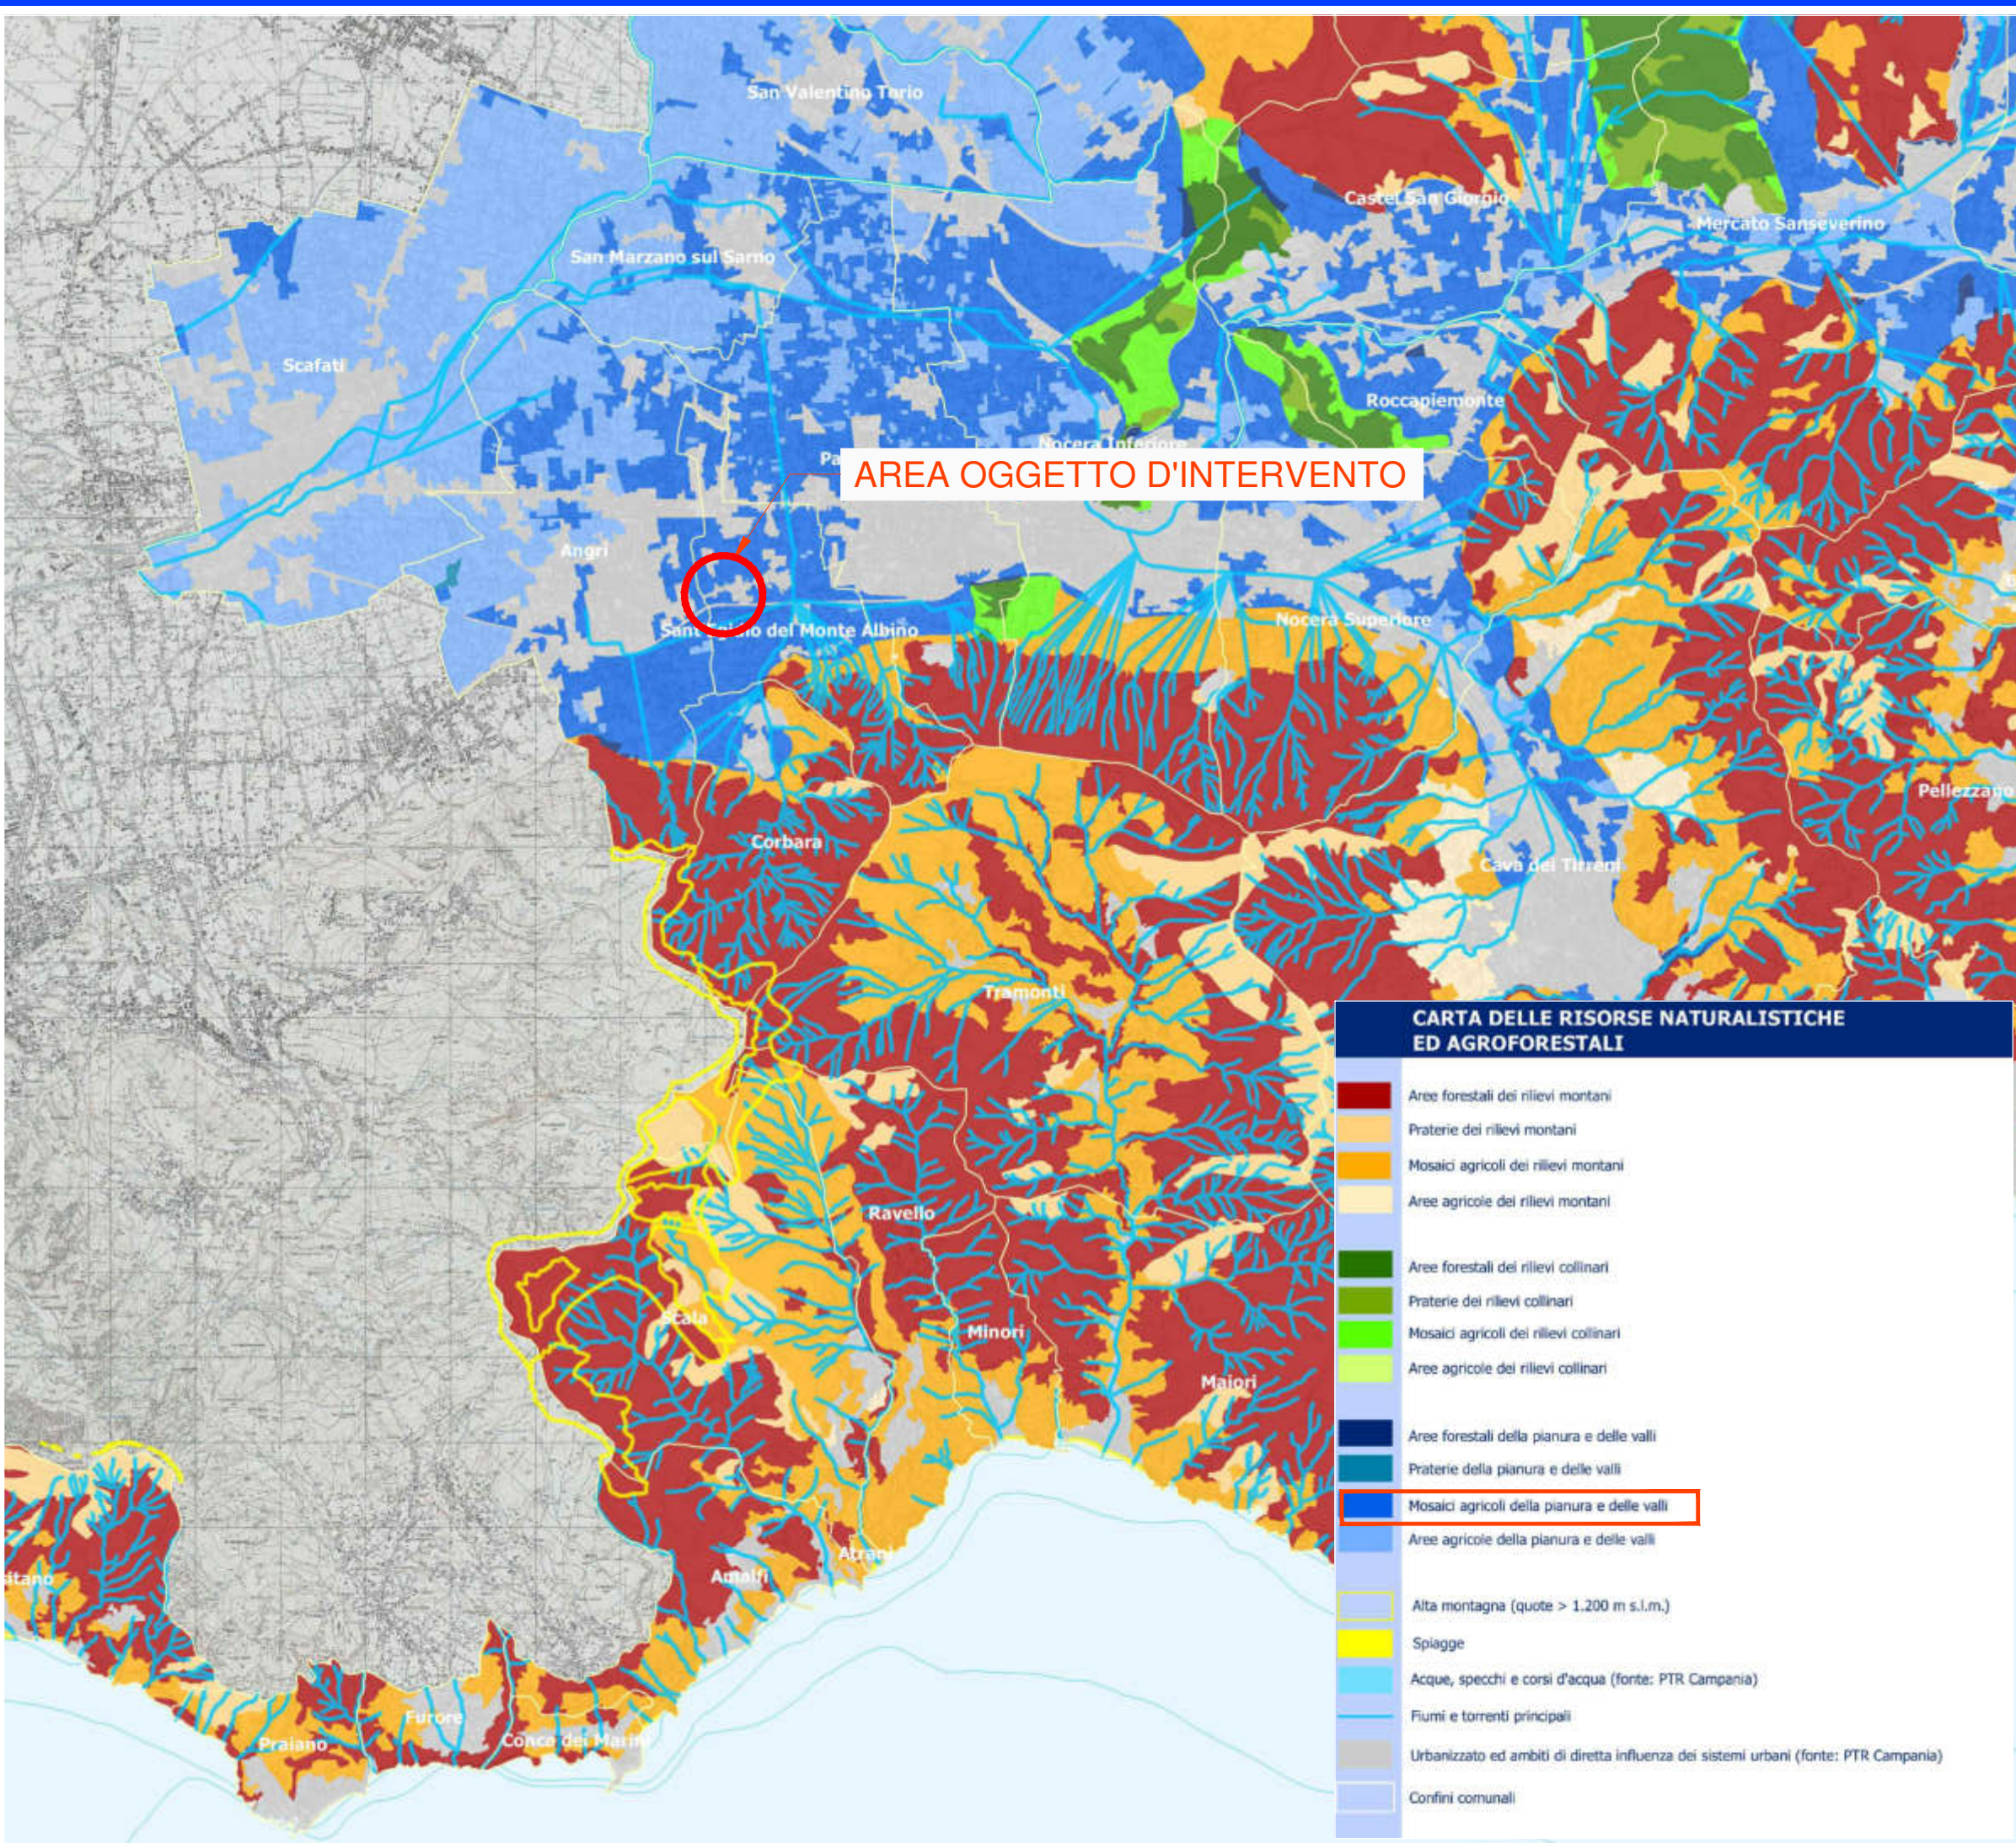

PIANO TERRITORIALE DI COORDINAMENTO DELLA PROVINCIA DI SALERNO - CARTA DELL'USO AGRICOLO DEI SUOLI - stralcio

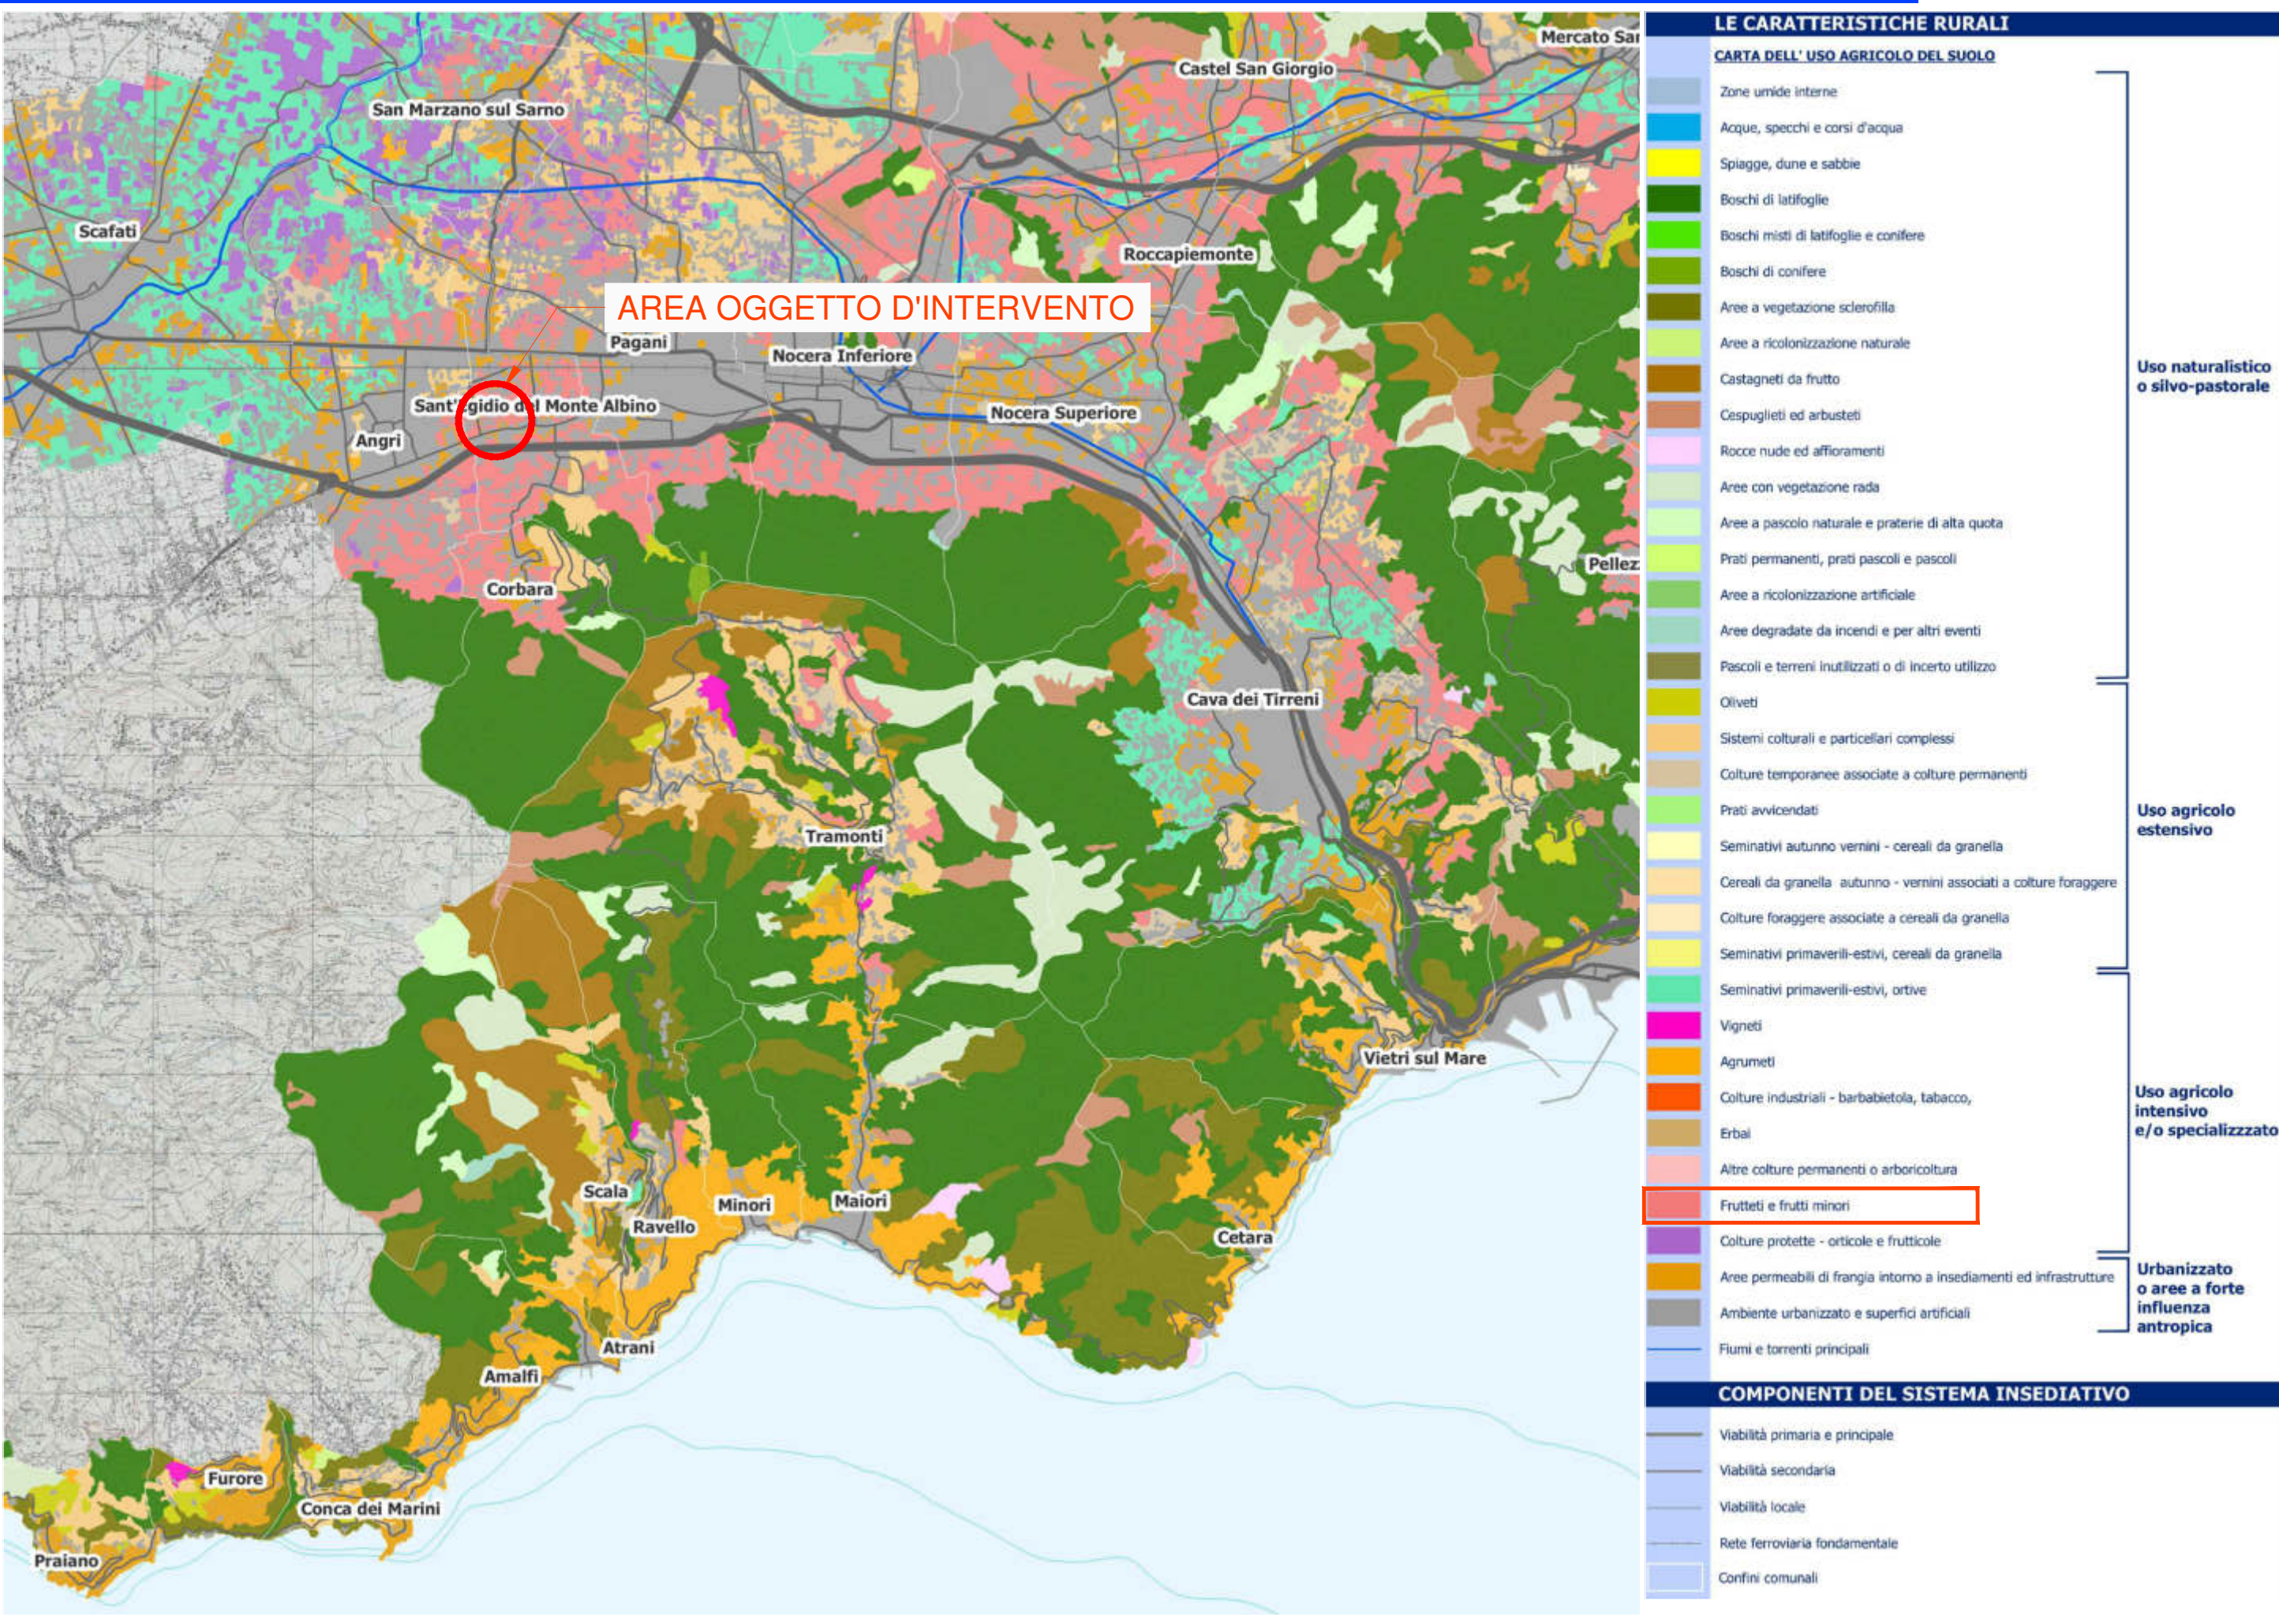

PIANO TERRITORIALE DI COORDINAMENTO DELLA PROVINCIA DI SALERNO - CARTA DELLA RETE ECOLOGICA - stralcio

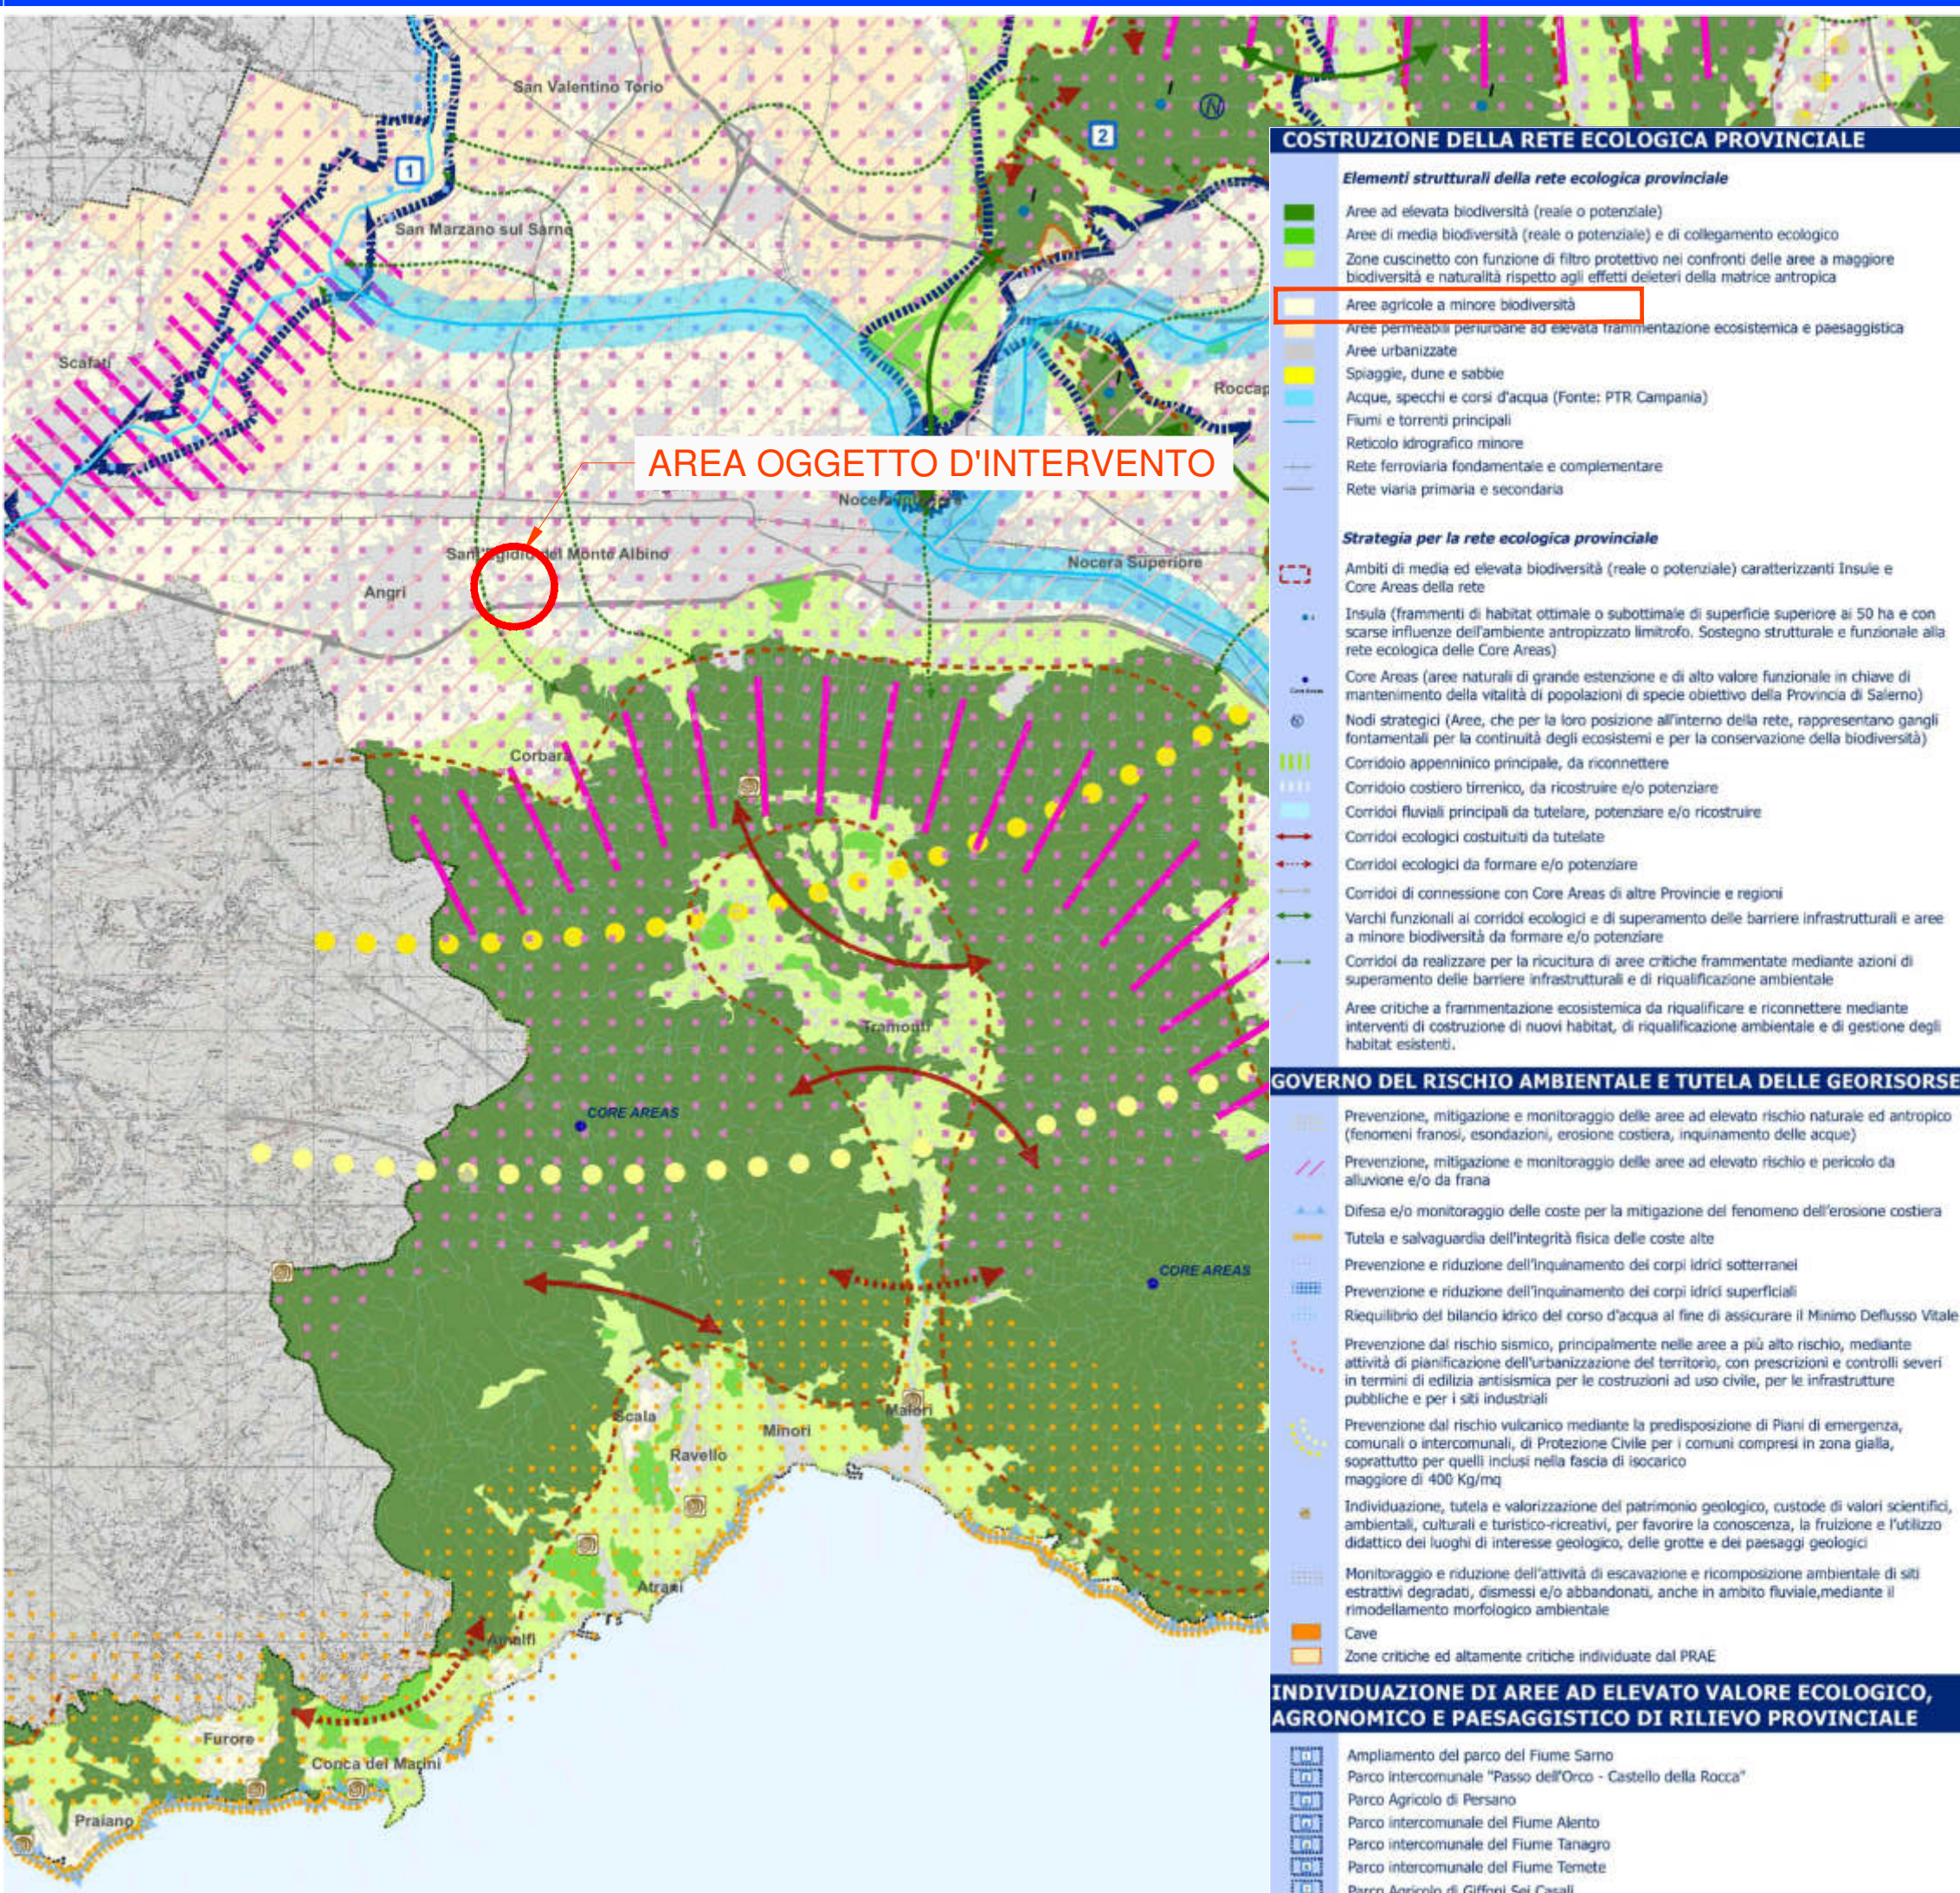

REGIONE CAMPANIA

COMUNE DI SANT'EGIDIO DEL MONTE ALBINO

PROVINCIA DI SALERNO

INTERVENTO INFRASTRUTTURALE INTEGRATO DEL SISTEMA DELLA VIABILITA' DEL TERRITORIO DI SANT'EGIDIO DEL MONTE ALBINO E DELL'AGRO NOCERINO CONNESSO ALLA REALIZZAZIONE DELLA RAMPA DI USCITA ANGRÌ SUD SULLA CORSIA NORD DELL'AUTOSTRADA A3

PROGETTO ESECUTIVO

0	Maggio 2018	Emissione			
Rev.	Data	Descrizione	Elaborato	Verificato	Approvato

Progetto Ufficio Tecnico Comunale:
Ing. Carmine Stanzone
Geom. Didato Abbagnara
Geom. Giovanni Lentisco
Geom. Aniello Tortora
Geologia:
Dott. Ignazio Vitello
Archeologia:
Dott.ssa Serenella Scala

Supporto al Responsabile Unico del Procedimento:
Ing. Antonio Paucilio

Il Responsabile Unico del Procedimento:
Arch. Vito D'Ambrosio

ALLACCIAMENTO DI VIA DANTE ALIGHIERI E DI VIA COSCIONI

ELABORATO	Stralci degli strumenti di pianificazione territoriale provinciale (PTCP) - Aspetti naturalistici	Scale varie
PE_EG_01.c		