Piano di adeguamento della mobilità del Comune di Sant'Egidio del Montalbino

scala 1:5.000

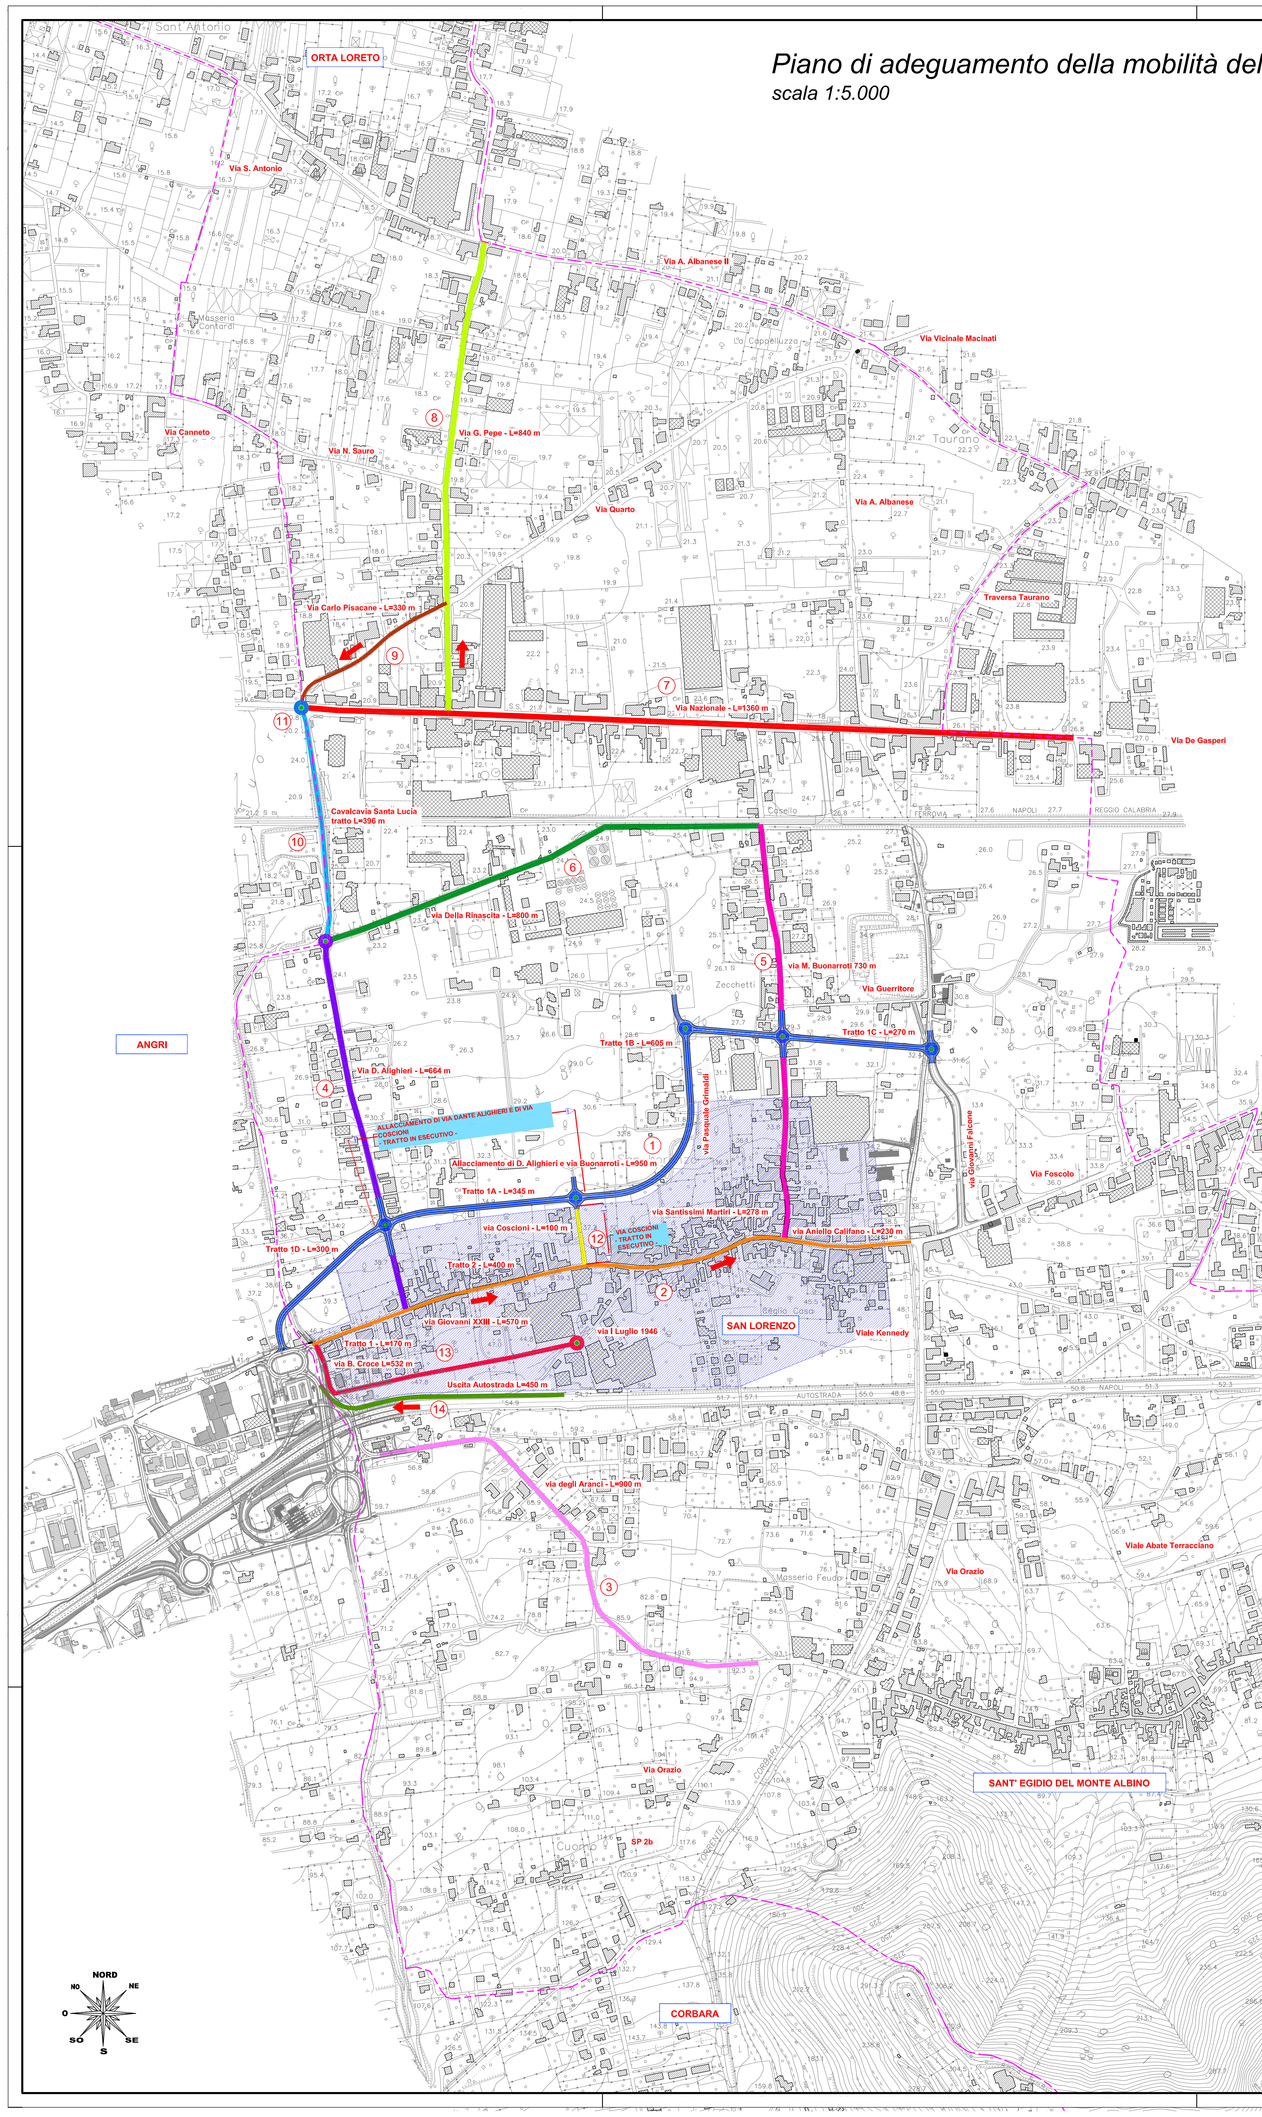

LEGENDA

1. Lavori di realizzazione della strada allacciamento di D. Alighieri e via Michelangeolo Buonarroti (Tratti 1A L=345 m - 1B L=605 m - 1C L=300 m - 1D L= 300 m)
2. Lavori di sistemazione della sede viaria e di messa in sicurezza ed adeguamento funzionale di via Aniello Califano, via Giovanni XXIII (Tratto 1 L=170 m - Tratto 2 L=400 m e via SS. Martiri.
3. Lavori di sistemazione ed adeguamento della strada comunale denominata Viale degli Aranci
4. Lavori di sistemazione e messa in sicurezza della sede viaria ed adeguamento funzionale di via D. Alighieri
5. Lavori di sistemazione della sede viaria ed adeguamento funzionale di via M. Buonarroli
6. Lavori di sistemazione e messa in sicurezza ed adeguamento funzionale di via Della Rinascita
7. Lavori di sistemazione della sede viaria ed adeguamento funzionale di via Nazionale
8. Lavori di sistemazione di via Guglielmo Pepe
9. Lavori di adeguamento funzionale di via Carlo Pisacane (a senso unico)
10. Lavori di adeguamento funzionale del cavalcavia Santa Lucia
11. Nuova rotatoria all'intersezione di via nazionale con il cavalcavia S.Lucia e via Pisacane
12. Lavori di adeguamento funzionale di via Coscioni
13. Lavori di adeguamento funzionale di via B. Croce e prolungamento fino a via 1 Luglio 1946
14. Nuova rampa di uscita A3 - Direzione Napoli
15. Centro storico San Lorenzo
    Strade con limite di velocità inferiore a 30km/h
16. Limiti Comunali

1 - Lavori di realizzazione della strada allacciamento di via D. Alighieri e via M. Buonarroti (Tratti 1A L=345 m - 1B L=605 m - 1C L=300 m - 1D L= 300 m)

NUOVA STRADA URBANA INTERQUARTIERE
ROTATORIA Rest=12.50m
scala 1 : 100

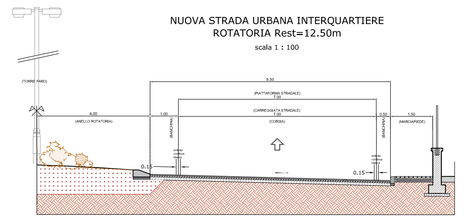

NUOVA STRADA URBANA INTERQUARTIERE
scala 1 : 100

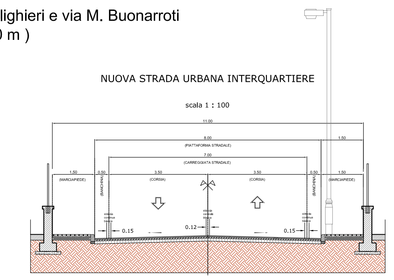

2 - Lavori di sistemazione della sede viaria e di messa in sicurezza ed adeguamento funzionale di , via Giovanni XXIII (Tratto 1 L=170 m - Tratto 2 L=400 m), via SS. Martiri e di via Aniello Califano.

I TRATTO VIA GIOVANNI XXIII
STRADA DI QUARTIERE
scala 1 : 100

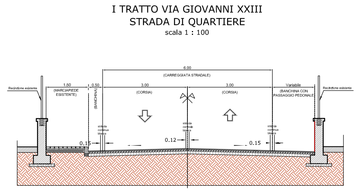

II TRATTO VIA GIOVANNI XXIII - VIA SS. MARTIRI
STRADA LOCALE URBANA A TRAFFICO LIMITATO (ZONA 30)
scala 1 : 100

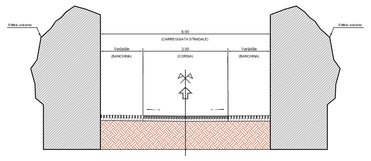

VIA CALIFANO
STRADA LOCALE URBANA INTERZONALE
scala 1 : 100

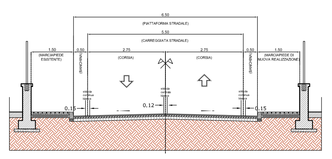

3 - Lavori di sistemazione ed adeguamento della strada comunale denominata Viale degli Aranci

VIA DEGLI ARANCI
STRADA URBANA INTERQUARTIERE
scala 1 : 100

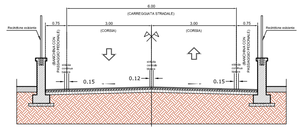

4 - Lavori di sistemazione e messa in sicurezza della sede viaria ed adeguamento funzionale di via Dante Alighieri

VIA DANTE ALIGHIERI
STRADA URBANA DI QUARTIERE
scala 1 : 100

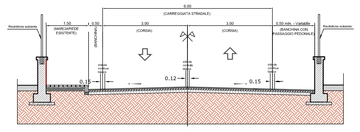

5 - Lavori di sistemazione della sede viaria ed adeguamento funzionale di via M. Buonarroti

VIA MICHELANGELO BUONARROTI
STRADA LOCALE URBANA INTERZONALE
(TRATTO STRETTO)
scala 1 : 100

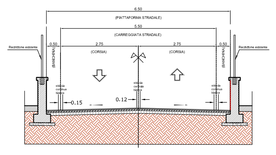

VIA MICHELANGELO BUONARROTI
STRADA LOCALE URBANA INTERZONALE
(TRATTO LARGO)
scala 1 : 100

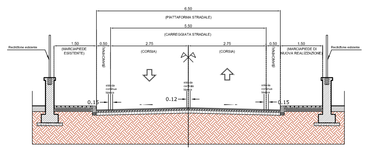

VIA MICHELANGELO BUONARROTI
STRADA LOCALE URBANA INTERZONALE
(TRATTO CON ARRETRAMENTO DEGLI EDIFICI)
scala 1 : 100

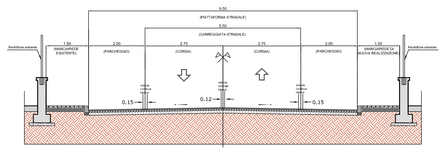

6 - Lavori di sistemazione, messa in sicurezza ed adeguamento funzionale di via Della Rinascita

VIA DELLA RINASCITA
STRADA URBANA INTERQUARTIERE
scala 1 : 100

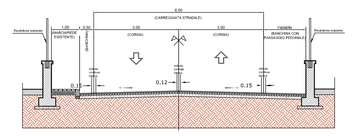

7 - Lavori di sistemazione della sede viaria ed adeguamento funzionale di via Nazionale

VIA NAZIONALE
STRADA URBANA INTERQUARTIERE
scala 1 : 100

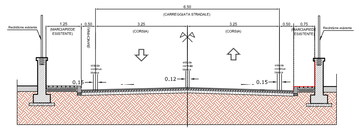

8 - Lavori di sistemazione di via G. Pepe

VIA GUGLIELMO PEPE
STRADA URBANA INTERQUARTIERE
scala 1 : 100

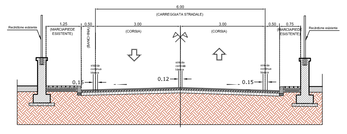

9 - Lavori di adeguamento funzionale di via Carlo Pisacane (a senso unico)

VIA CARLO PISACANE
STRADA URBANA INTERQUARTIERE
scala 1 : 100

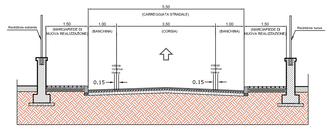

10 - Lavori di adeguamento funzionale del cavalcavia Santa Lucia

IMPALCATO
scala 1 : 100

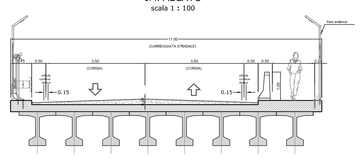

SEZIONE IN RILEVATO A MONTE E VALLE DELL'IMPALCATO
scala 1 : 100

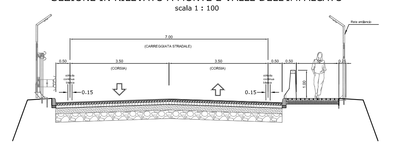

11 - Nuova rotatoria all'intersezione di via Nazionale con il cavalcavia S. Lucia e via Carlo Pisacane

NUOVA STRADA URBANA INTERQUARTIERE
ROTATORIA Rest=12.50m
scala 1 : 100

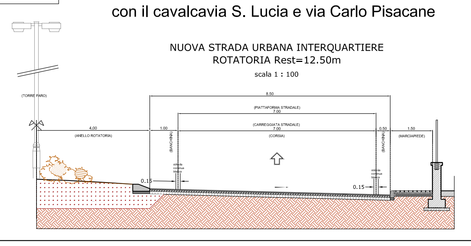

12 - Lavori di adeguamento funzionale di via Coscioni

VIA COSCIONI
STRADA LOCALE CON PARCHEGGIO
scala 1 : 100

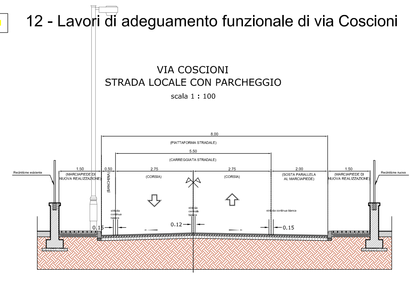

13 - Lavori di adeguamento funzionale di via B. Croce e prolungamento fino a via 1 Luglio 1946

VIA BENEDETTO CROCE
E PROLUNGAMENTO FINO A VIA 1 LUGLIO 1946
STRADA LOCALE URBANA
scala 1 : 100

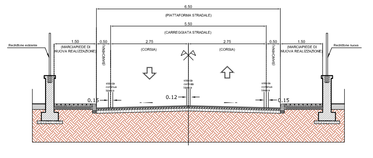

14 - Nuova Rampa di Uscita A3 - Direzione Napoli

CORSIA DI USCITA UNIDIREZIONALE
DELL'AUTOSTRADA A3 PER I VEICOLI
PROVENIENTI DA SALERNO
scala 1 : 100

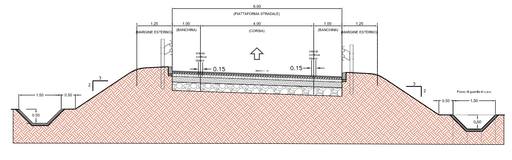

REGIONE CAMPANIA

COMUNE DI SANT'EGIDIO DEL MONTE ALBINO

PROVINCIA DI SALERNO

INTERVENTO INFRASTRUTTURALE INTEGRATO DEL SISTEMA DELLA VIABILITA' DEL TERRITORIO DI SANT'EGIDIO DEL MONTE ALBINO E DELL'AGRO NOCERINO CONNESSO ALLA REALIZZAZIONE DELLA RAMPA DI USCITA ANGRI SUD SULLA CORSIA NORD DELL'AUTOSTRADA A3

Consulenza & Ricerche srl
Via Vittorio Veneto, 84
cod. 2020/2021/2022/2023

PROGETTO ESECUTIVO

Rev.	Data	Descrizione	Elaborato	Verificato	Approvato
0	Maggio 2018	Emissione			

Progetto Ufficio Tecnico Comunale:
Ing. Carmine Stanzione
Geom. Diodato Abbagnara
Geom. Giovanni Lembisso
Geom. Aniello Tortora

Geologia:
Dott. Ignazio Vitiello

Archeologia:
Dott.ssa Serenella Scala

Supporto al Responsabile Unico del Procedimento:
Ing. Antonio Pauciulo

Il Responsabile Unico del Procedimento:
Arch. Vito D'Ambrosio

ALL'ACCIAMENTO DI VIA DANTE ALIGHIERI E DI VIA COSCIONI

ELABORATO		Scala 1:5.000
PE_EG_01.m	Piano di adeguamento della mobilità del Comune di Sant'Egidio di Montalbino	