



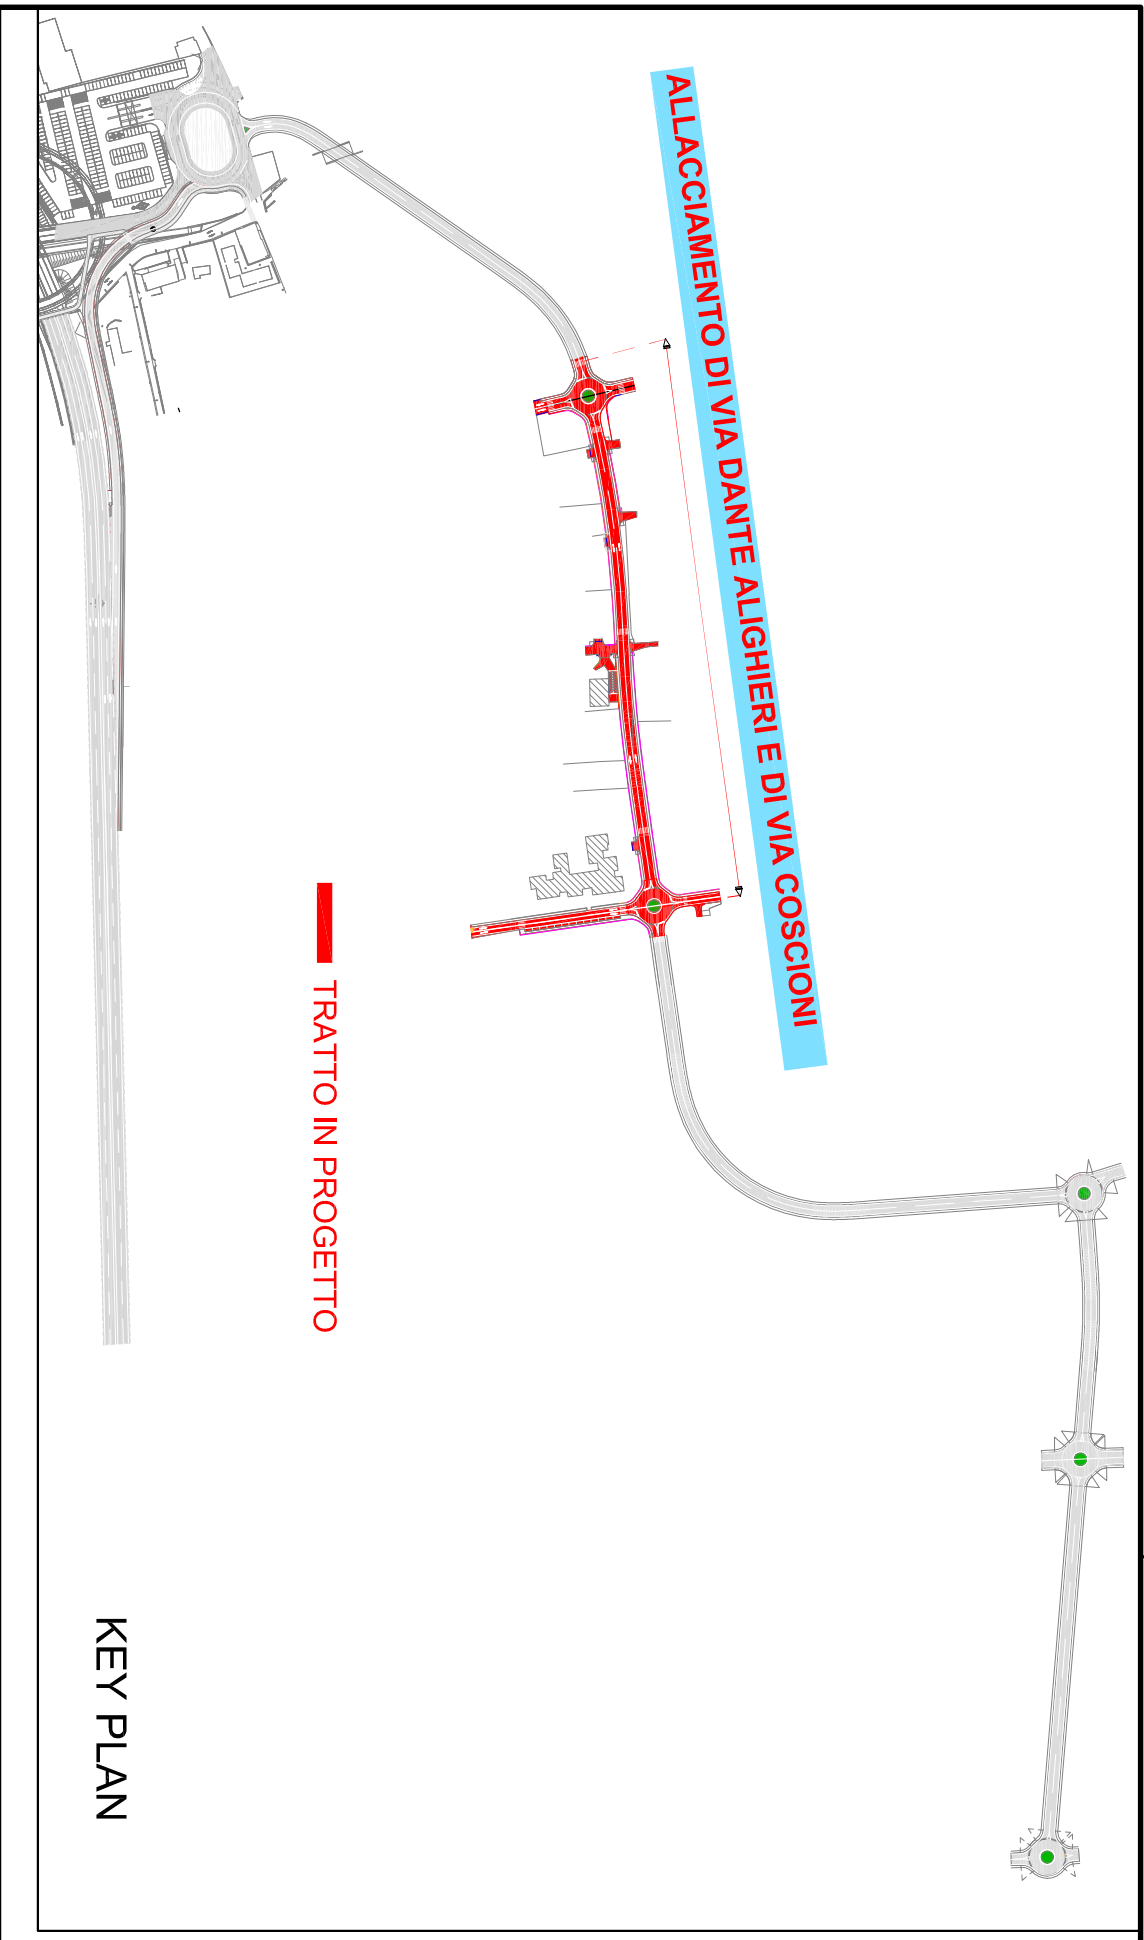


R	800.000
A	194.106
TG	54.291
SV	131.684
BS	19.732

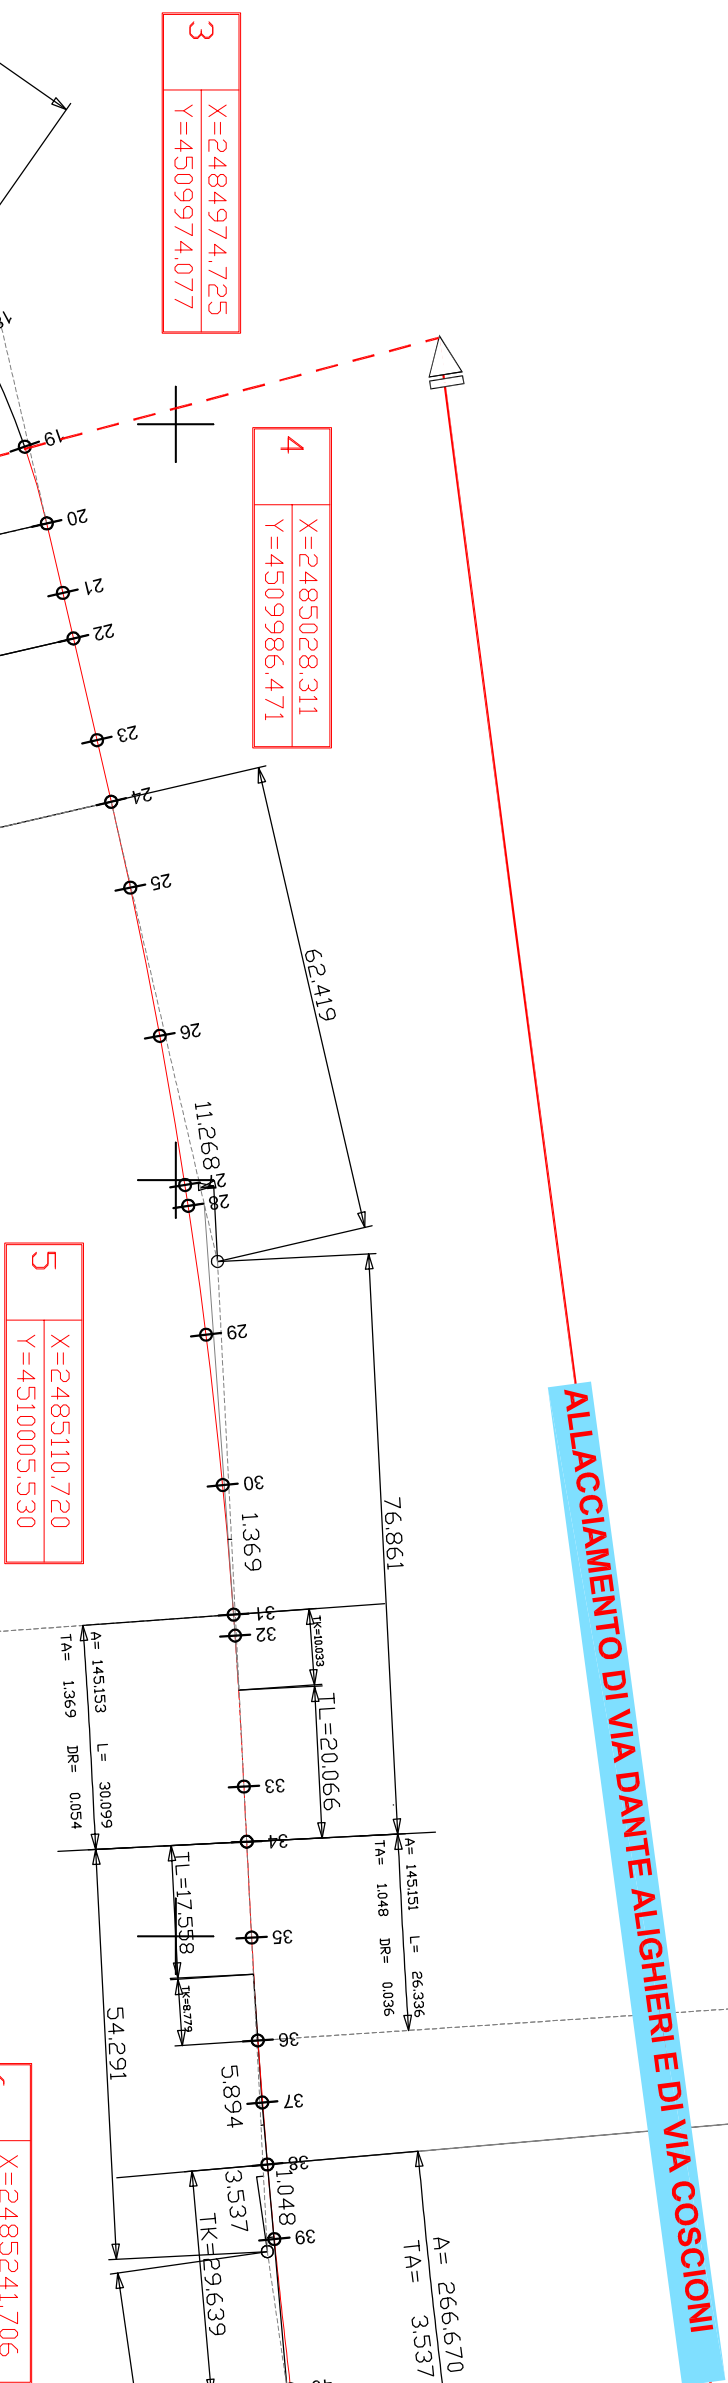


R	100.000
A	153.288
TG	57.161
SV	92.832
BS	13.237

R	700.000
A	188.732
TG	62.419
SV	138.951
BS	8.321

R	100.000
A	104.409
TG	112.462
SV	187.434
BS	37.560

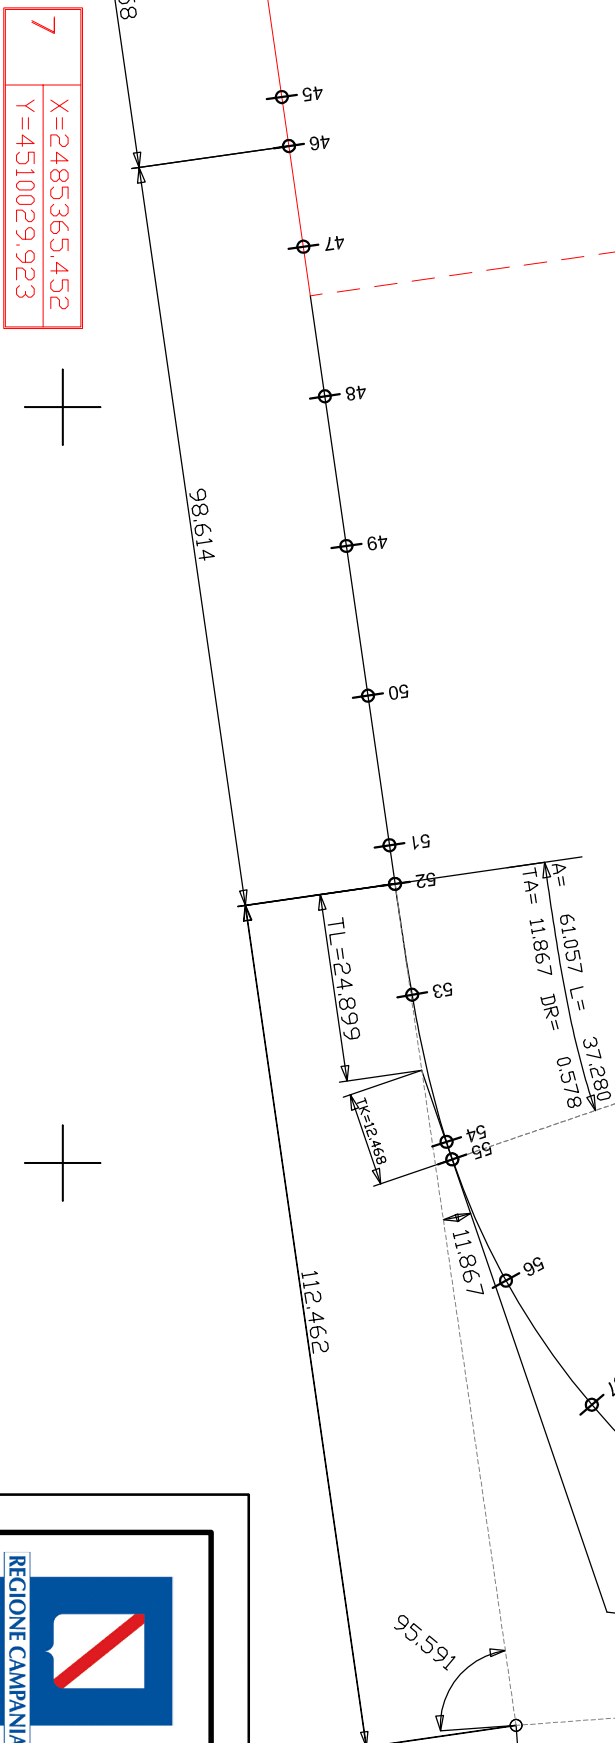

R	300.000
A	190.027
TG	40.225
SV	80.332
BS	1.078

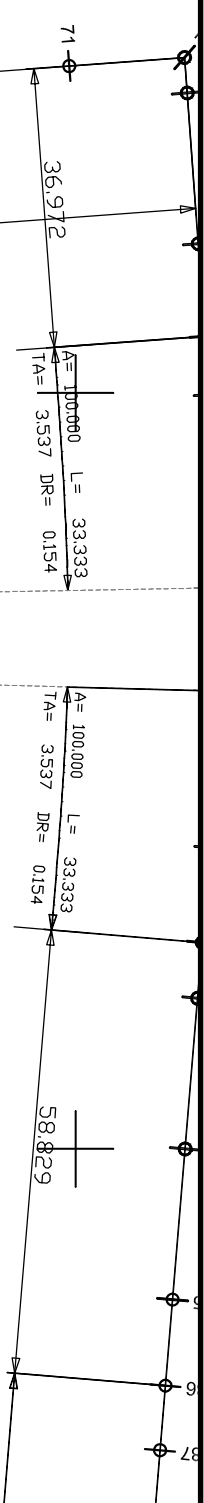

VERTICI DI TRACCIAMENTO DEL TRATTO IN PROGETTO

- 1- X=248862149 Y=4509728333
- 2- X=248862149 Y=4509728333
REGIONE CAMPANIA

COMUNE DI SANTEGIDIO DEL MONTE ALBINO

PROVINCIA DI SALERNO



Cavallaro & Mortoro snc
Verifica Progetto
Cod. 2019-V12 Data 25/05/2019

PROGETTO ESECUTIVO

Rev.	Data	Emissione	Descrizione	Elaborato	Verificato	Approvato
0	Maggio 2018					

Progetto Ufficio Tecnico Comunale: Ing. Carmine Sanzone

Supporto al Responsabile Unico del Procedimento: Ing. Antonio Pasciuto

Geom. Diodato Abbagnano

Geom. Giovanni Lemisco

Geom. Aniello Tortora

Geologia: Dott. Ignazio Vitiello

Archeologia: Dott.ssa Sterrella Scala

Il Responsabile Unico del Procedimento:

Arch. Vito D'Ambrósio

ALLACCIAMENTO DI VIA DANTE ALIGHIERI E DI VIA COSCIONI

ELABORATO POLIGONALE DI TRACCIAMENTO

PE_EG_04 DELL'ASSE STRADALE

Scala 1:1000