


SEZIONI TIPO STRADE URBANE INTERQUARTIERE (CORSIA 3.50m) - LOCALE (CORSIA 2.75 m)


SEZIONE TIPO-FOGNATURA ACQUE NERE E BIANCHE

scala 1 : 50

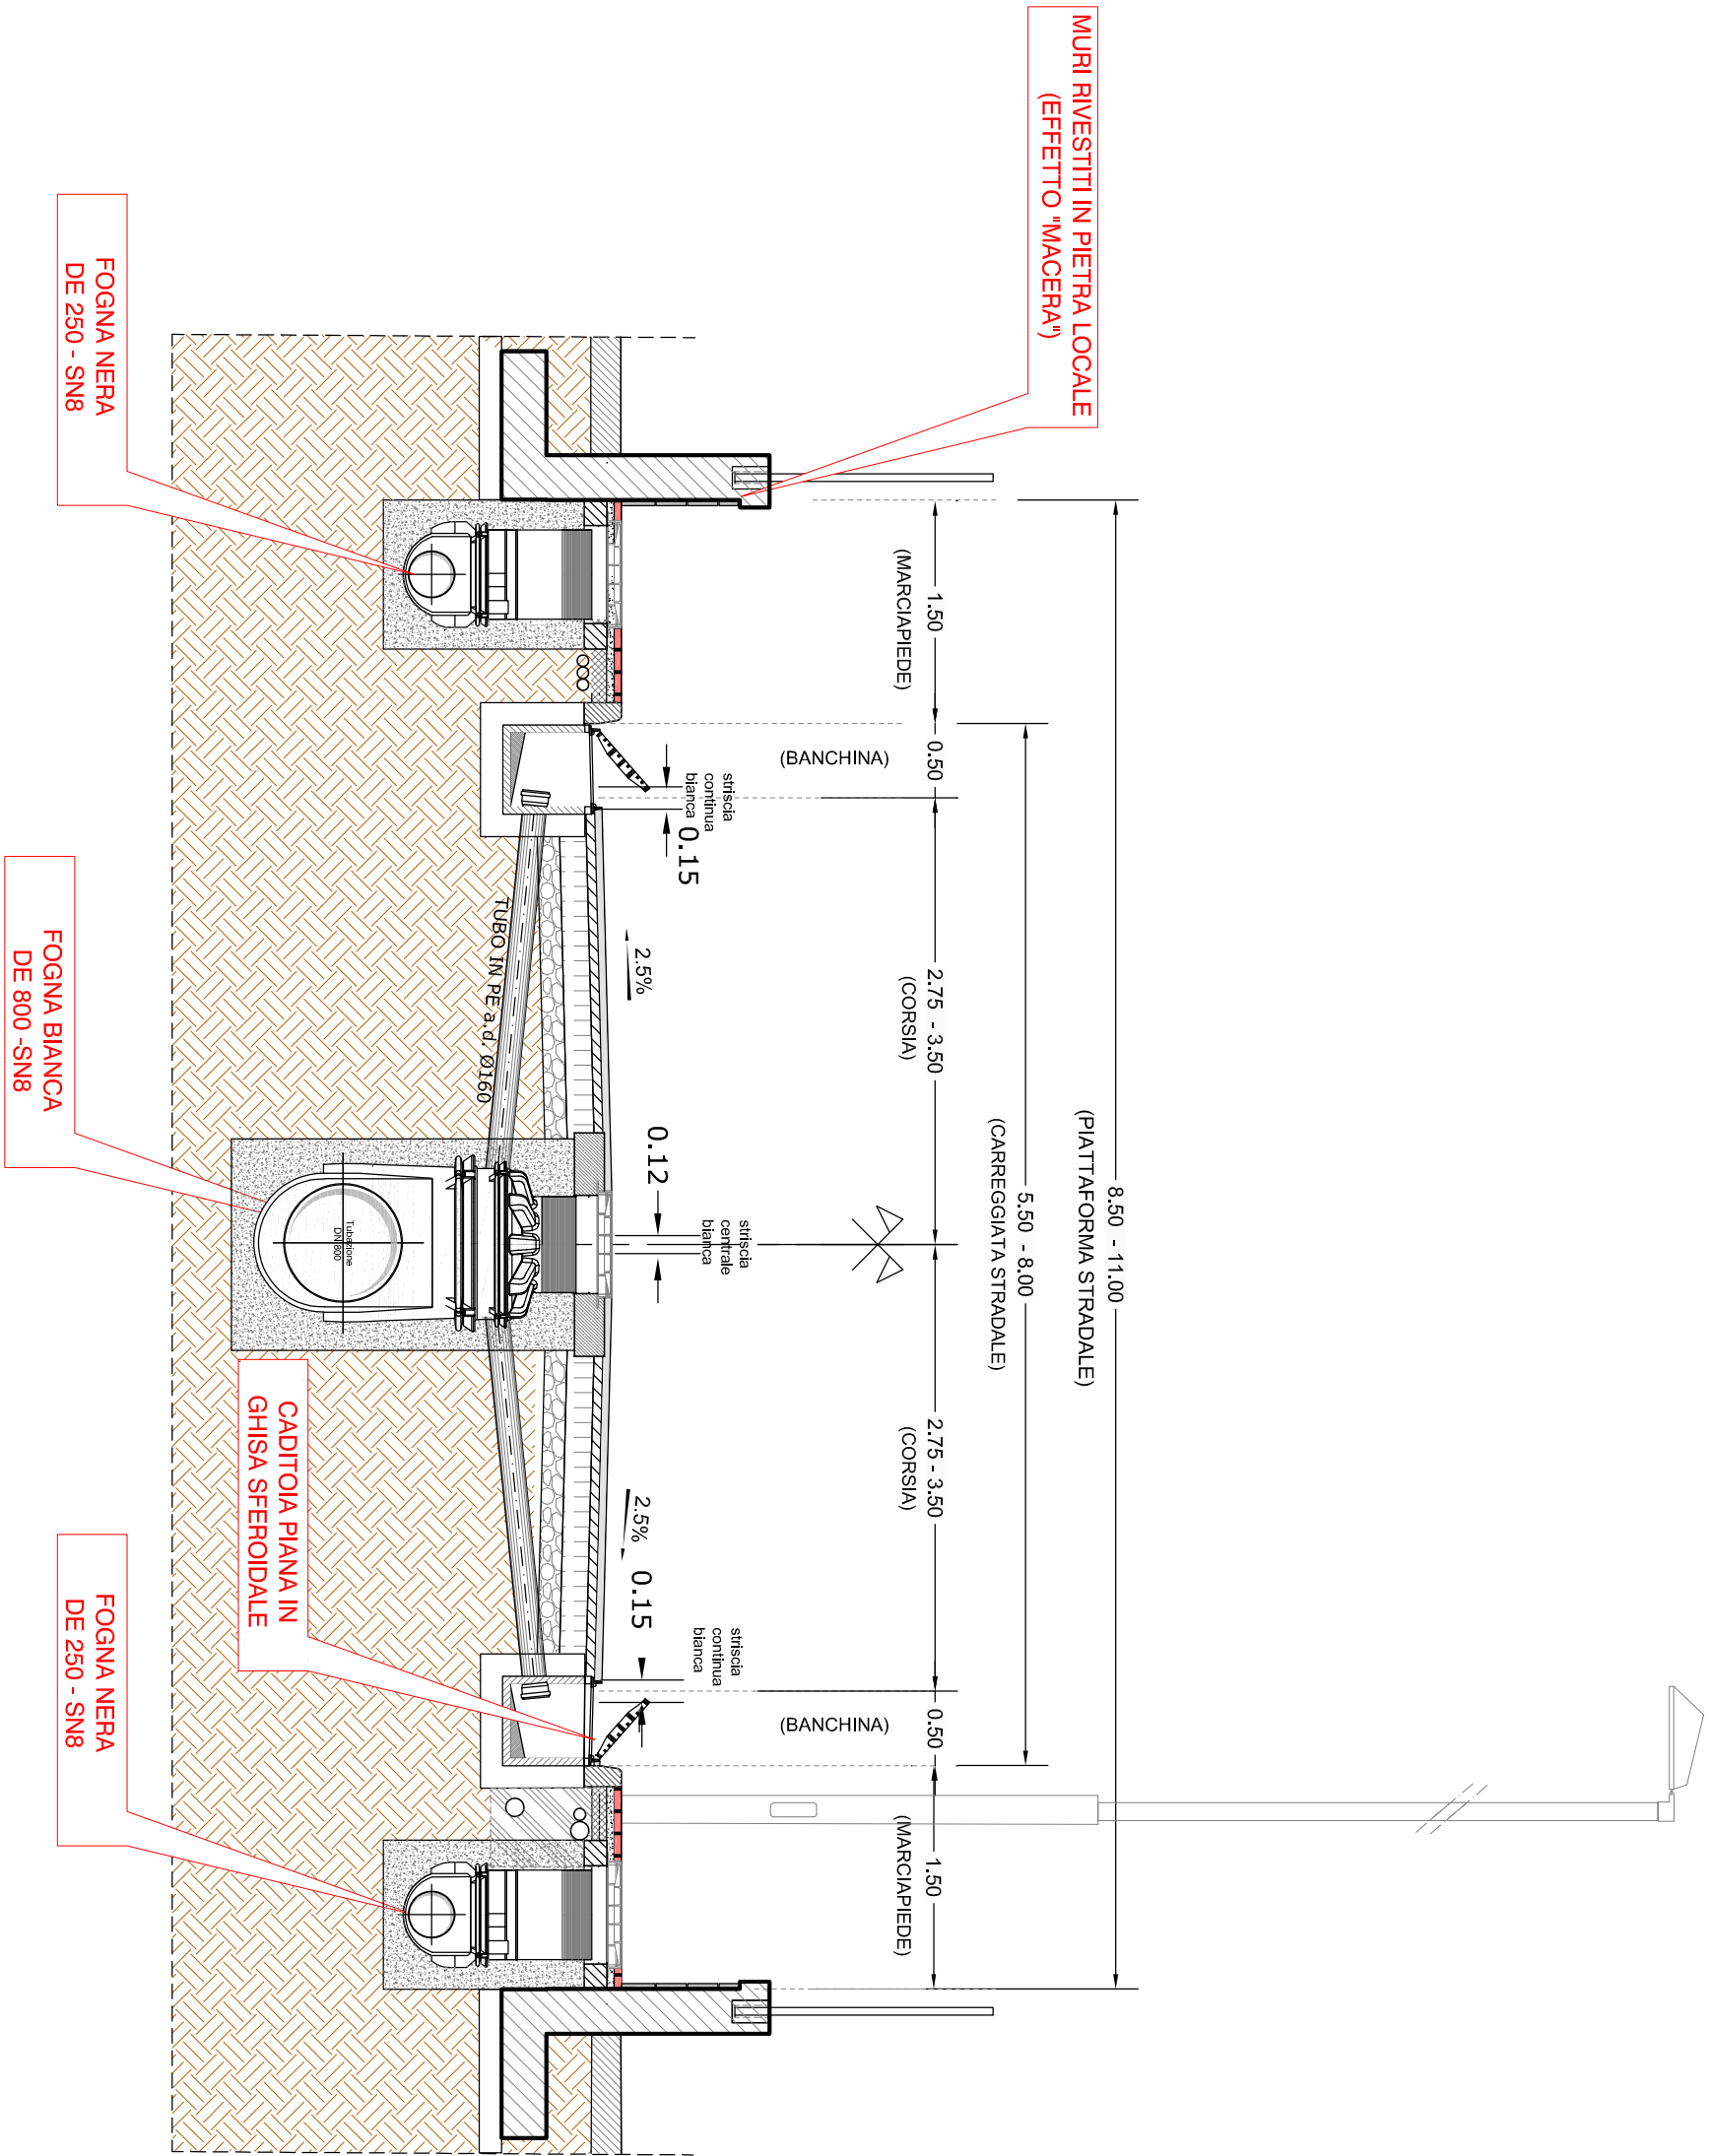


SEZIONE TIPO-ILLUMINAZIONE

scala 1 : 50

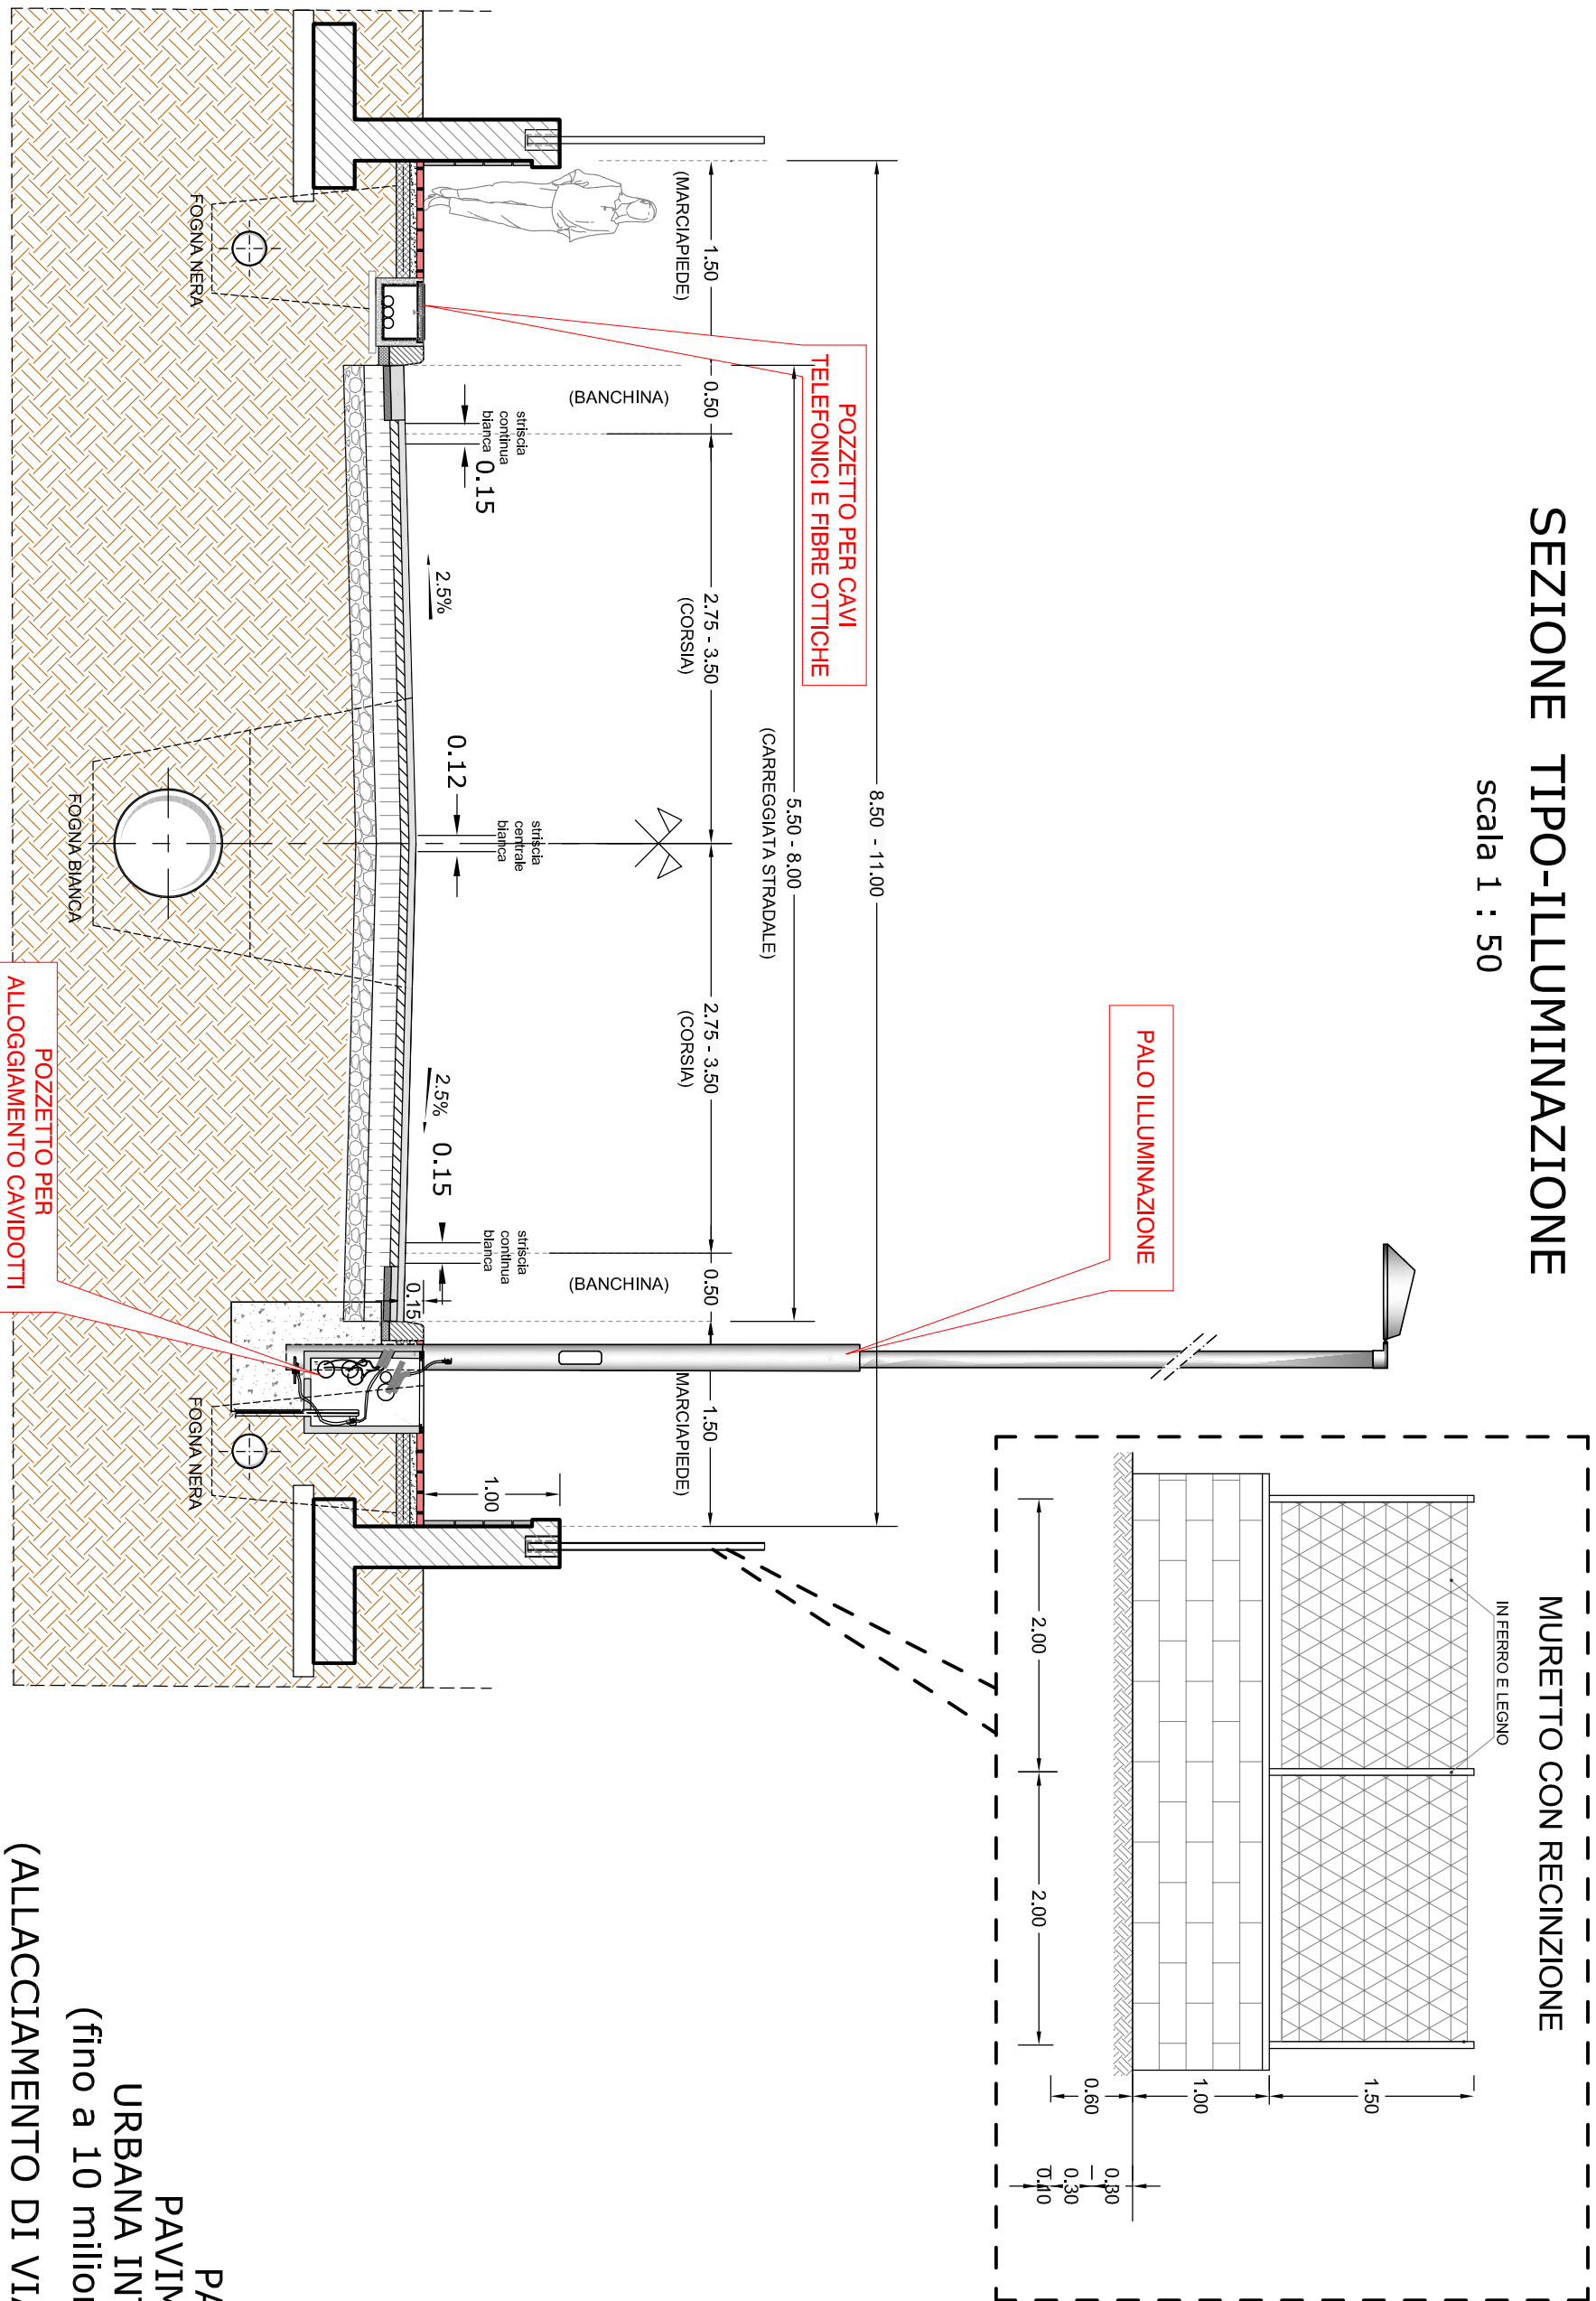


PIANTA TIPO-FOGNATURA ACQUE NERE E BIANCHE

scala 1 : 50

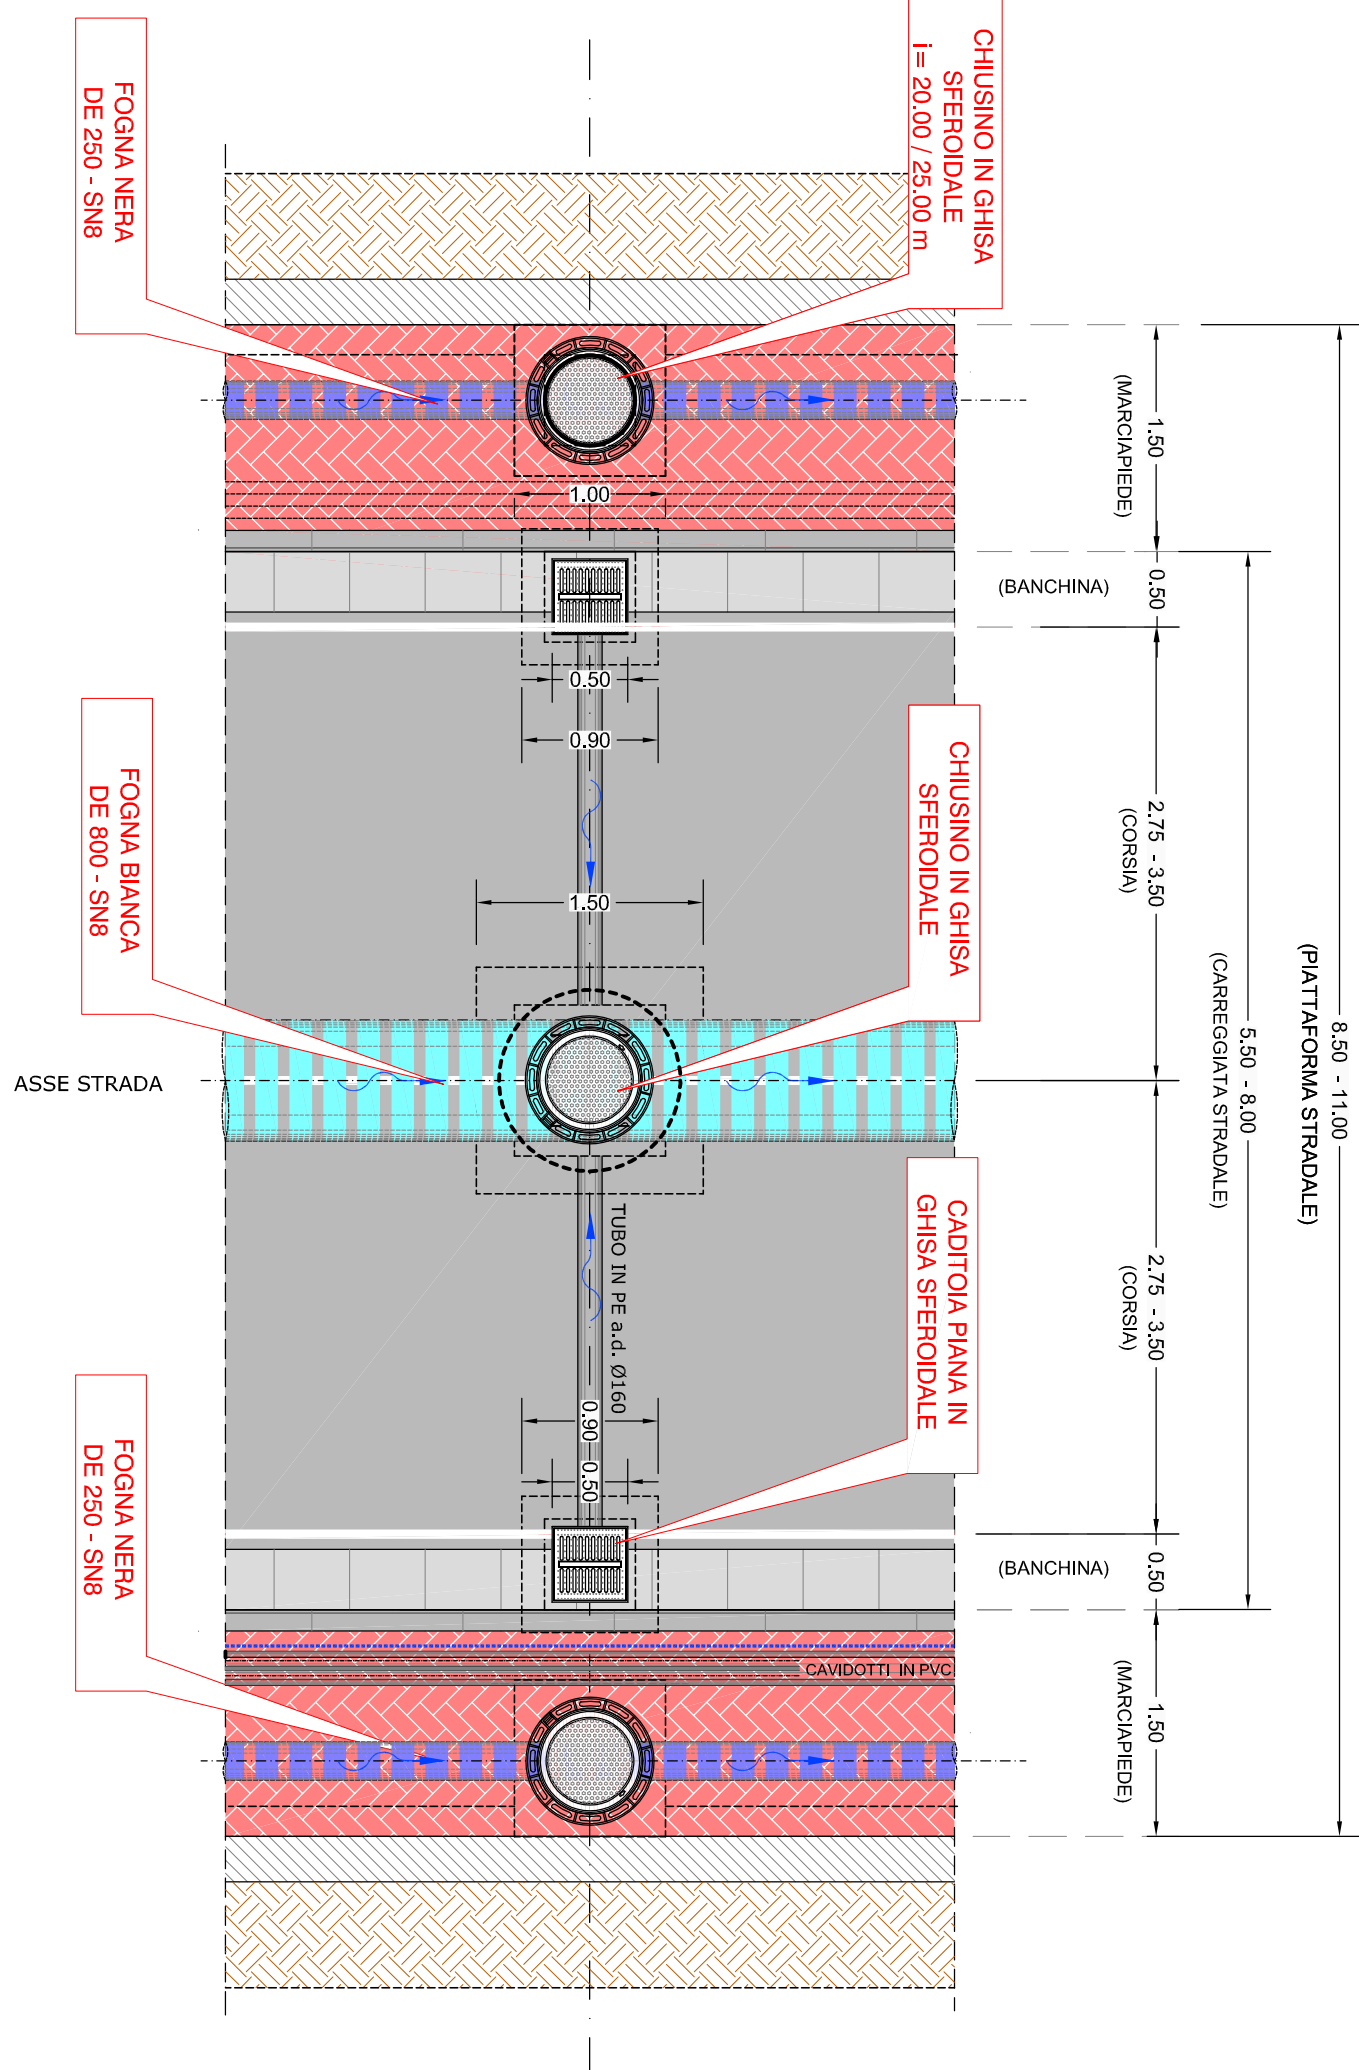


PIANTA TIPO-ILLUMINAZIONE

scala 1 : 50

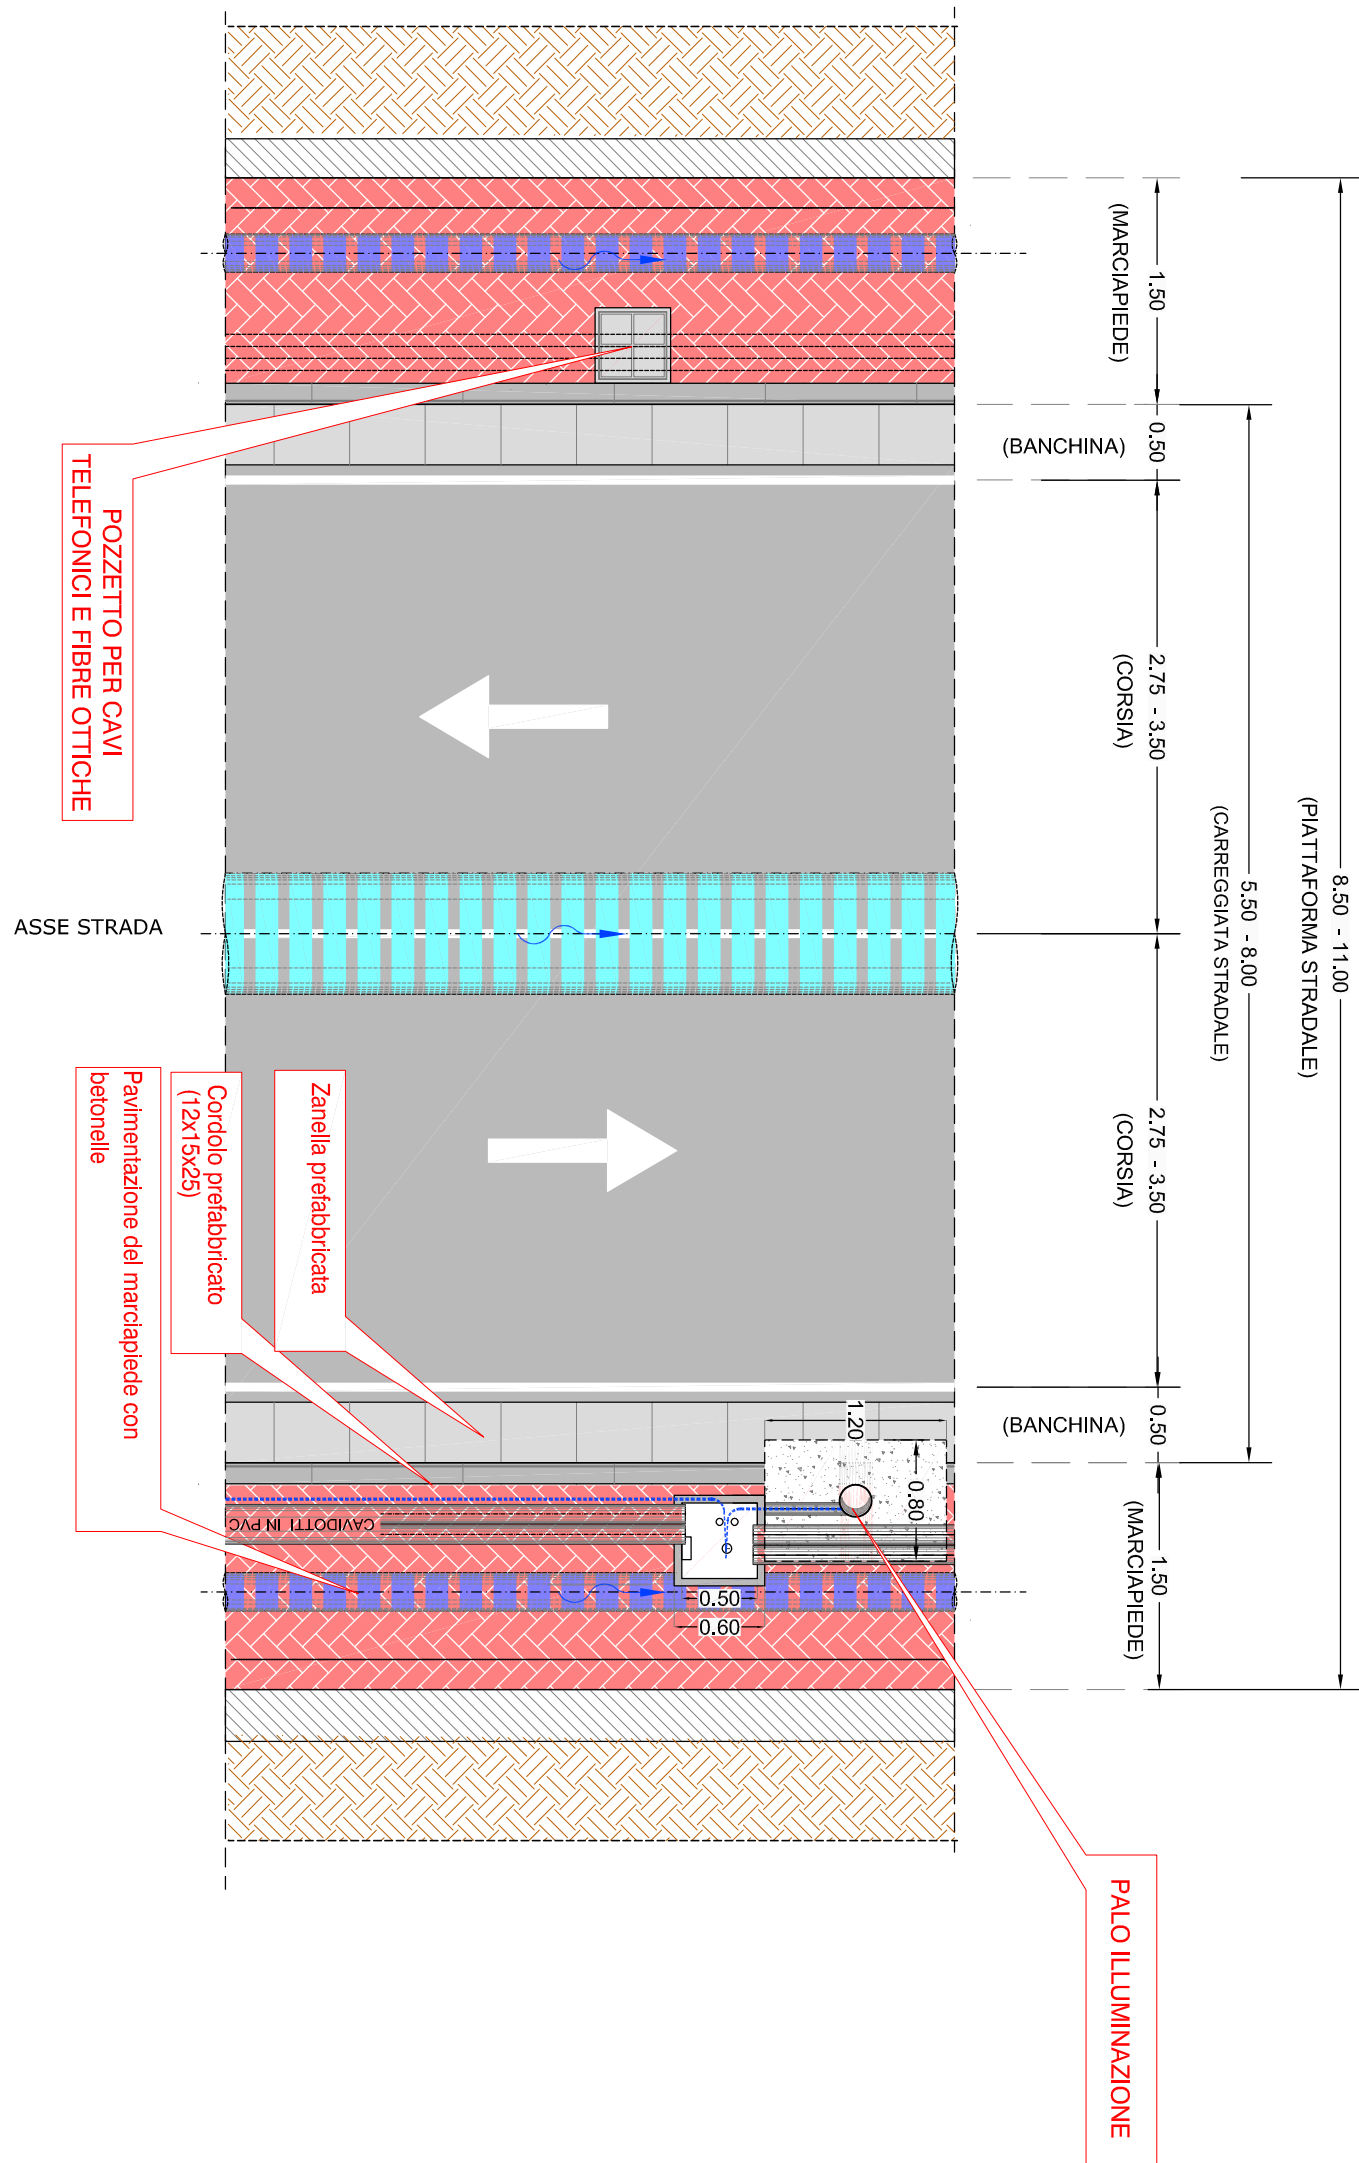


PARTICOLARE DELLA PAVIMENTAZIONE STRADALE URBANA INTERQUARTIERE E QUARTIERE (fino a 10 milioni di passaggi veicoli commerciali) (ALLACCIAMENTO DI VIA DANTE ALIGHIERI E DI VIA COSCIONI)

scala 1:10

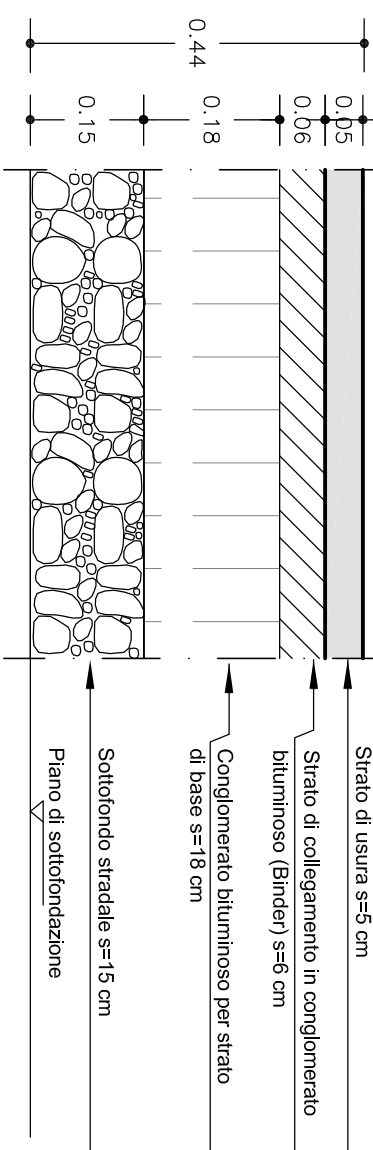


PARTICOLARE DELLA PAVIMENTAZIONE STRADALE LOCALE URBANA (VIA COSCIONI)

scala 1:10

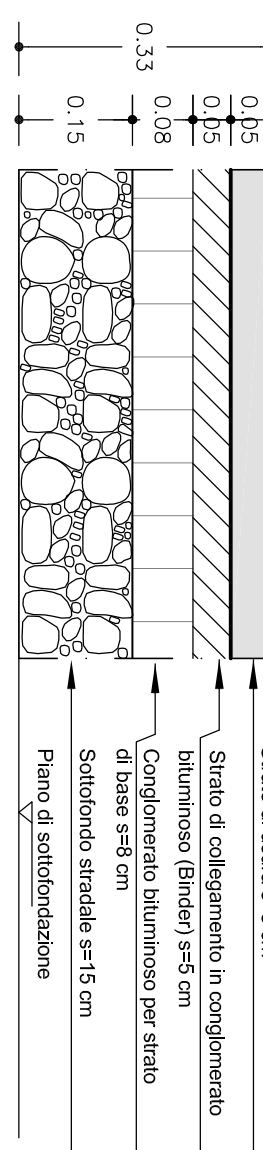


PARTICOLARE DELLA PAVIMENTAZIONE DEL MARCIAPIEDE

scala 1:20

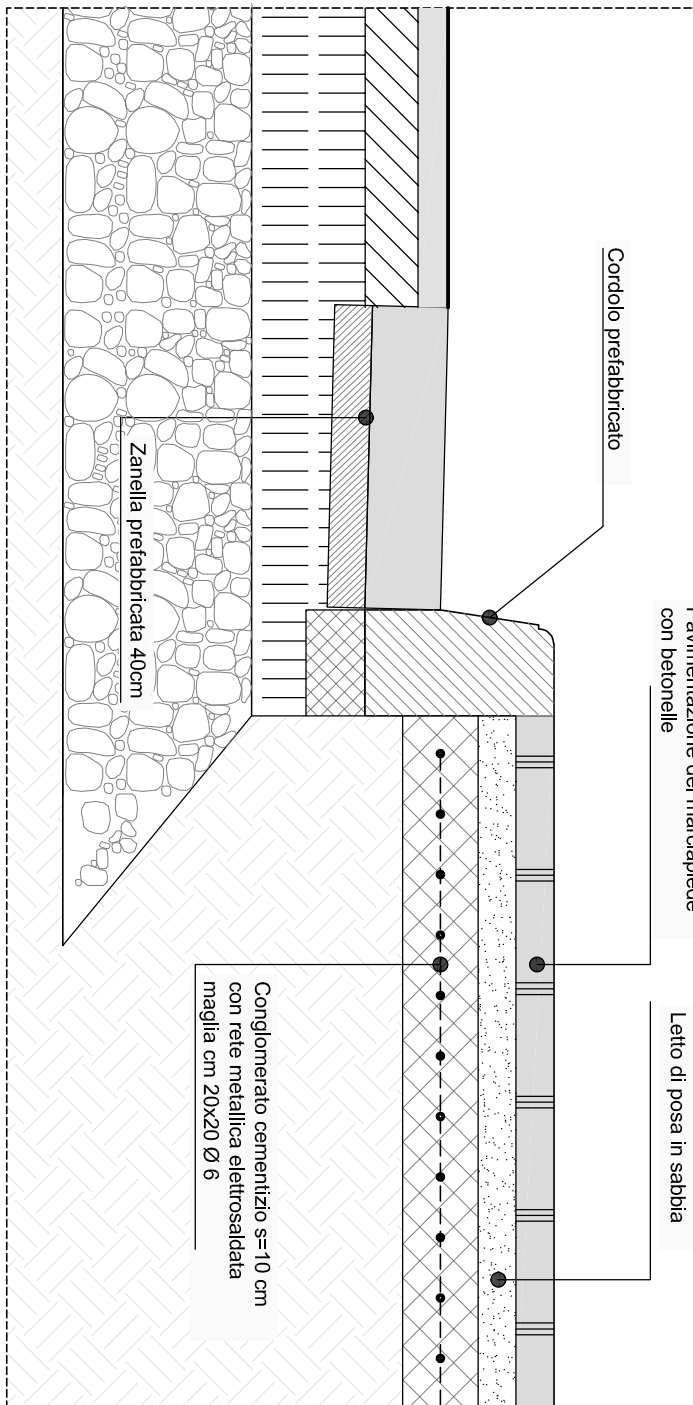

scala 1:20

CHIUSINO IN GHISA SFEROIDALE PIANA G15 500-7 (UNI 15683 - CLASSE D 400 UNI EN 124) CARICO DI ROTTURA > 400 kN - CADITOIA TELAO E GRIGLIA (CHIUSURA A TELAO TONDO E COPERCHIO TONDO) SCALA 1:10

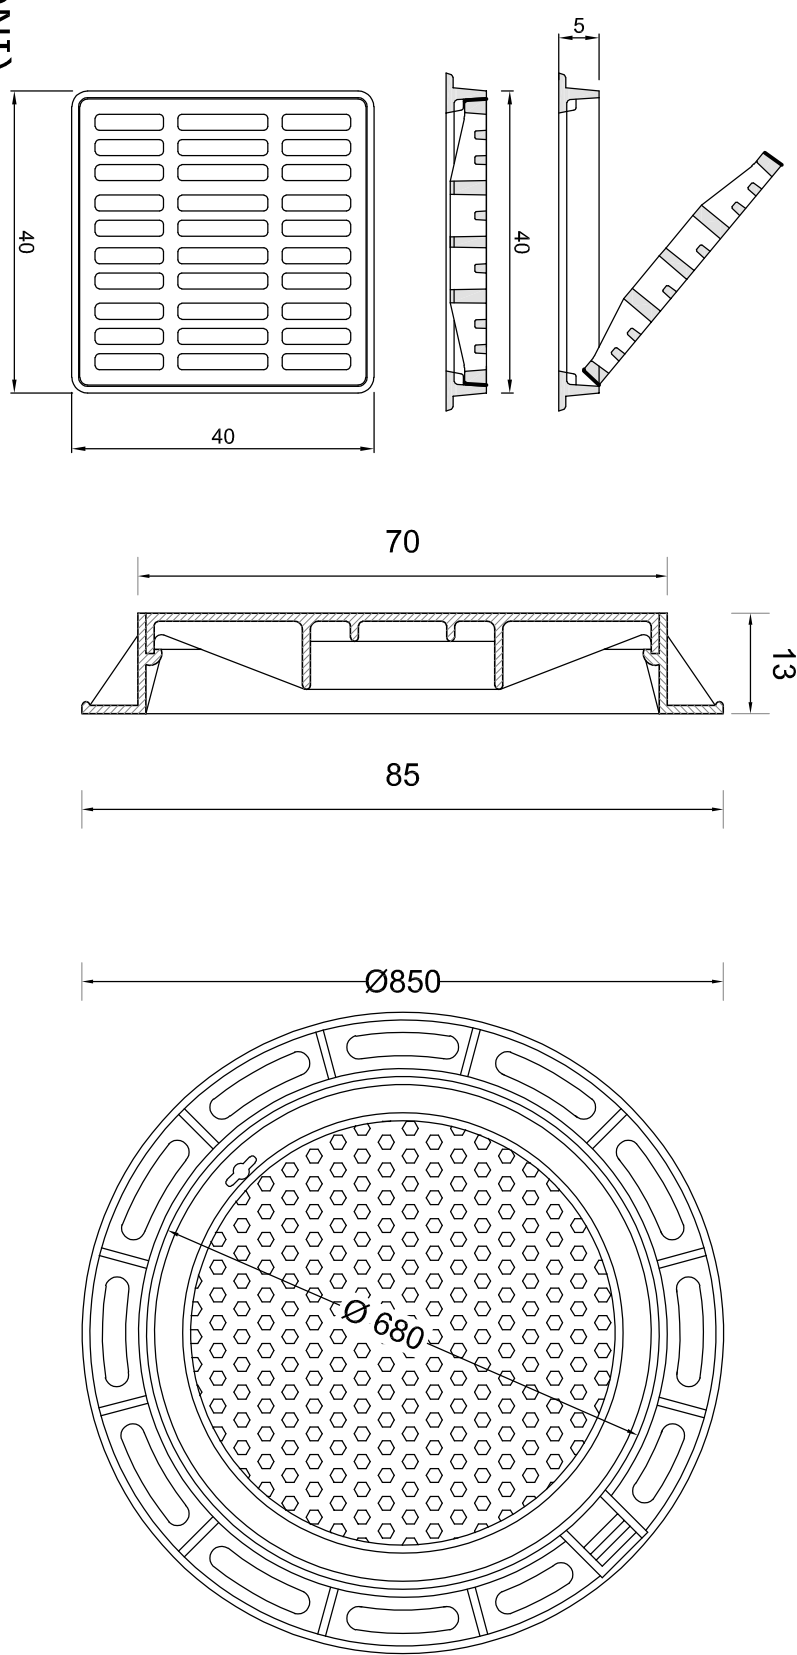

REGIONE CAMPANIA
COMUNE DI SANGEGGIO DEL MONTE ALBINO

PROVINCIA DI SALERNO

INTERVENTO INFRASTRUTTURALE INTEGRATO DEL SISTEMA DELLA VIABILITA' DEL TERRITORIO DI SANGEGGIO DEL MONTE ALBINO (REALIZZAZIONE DELLA RAMPETTA DI USCITA ANGRIS SUD SULLA CORSIA NORD DELL'AUTOSTRADA A3)



PROGETTO ESECUTIVO

Rev.	Data	Emissione	Descrizione	Elaborato	Verificato	Approvato
0	Maggio 2018	Emissione				

Progetto Ufficio Tecnico Comunale: Ing. Carmine Starone

Geom. Dioceto Abbagnara

Geom. Giovanni Lantico

Geom. Annalisa Torina

Geologia: Dott. Fabrizio Viallo

Architettura: Dott.ssa Saverella Scala

Il Responsabile Unico del Procedimento: Arch. Vito Dranno

ALACCIAMENTO DI VIA DANTE ALIGHIERI E DI VIA COSCIONI

ELABORATO

Sezioni tipo stradali e particolari costruttivi

Scale varie

PE_EG_08