




MURO TIPO "A" - H=(3.00÷4.00)m
Scala 1:50

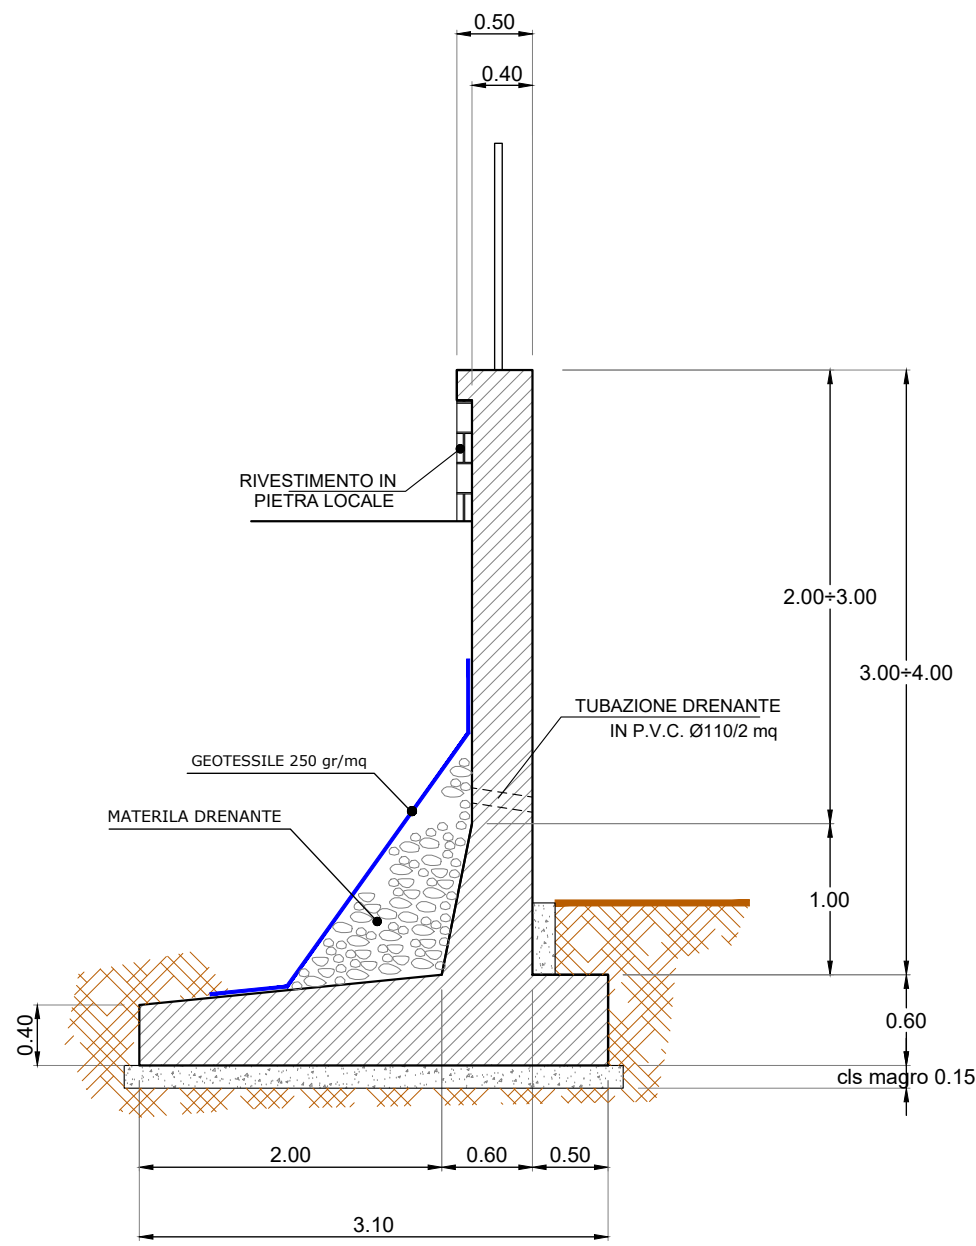


MURO TIPO "B" - H=(1.00÷3.00)m
Scala 1:50

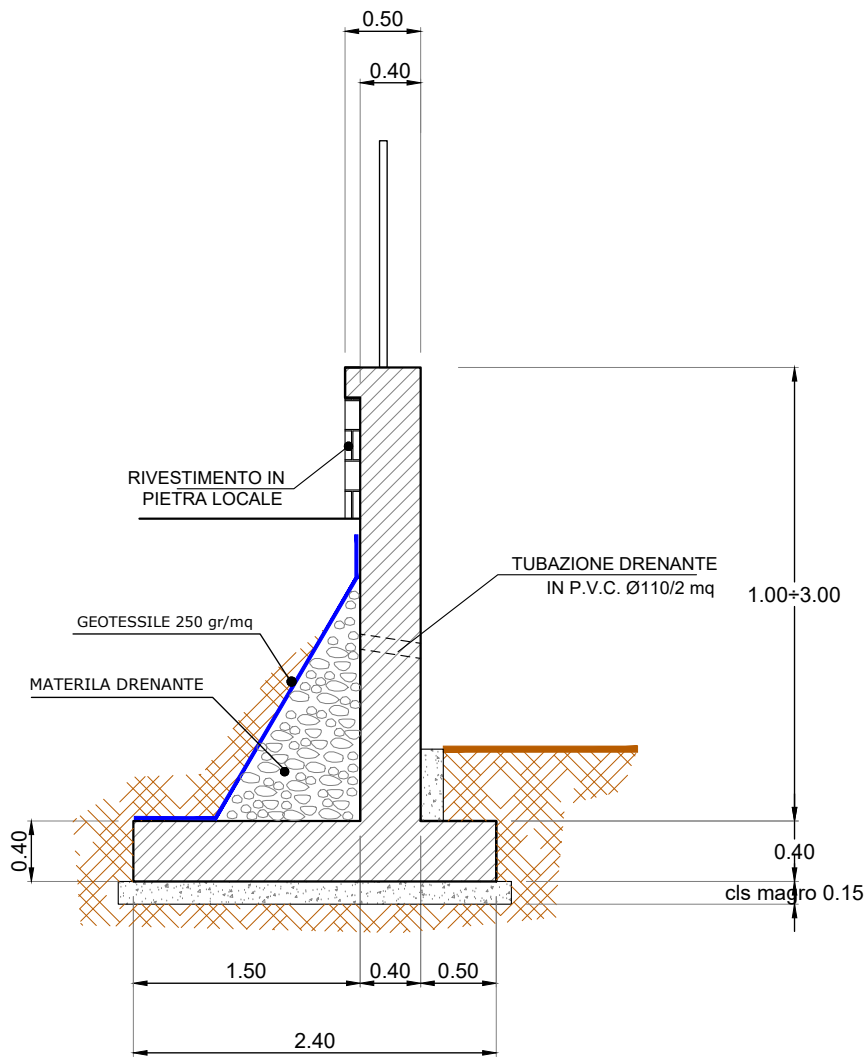

MURO TIPO "A"
Scala 1:50

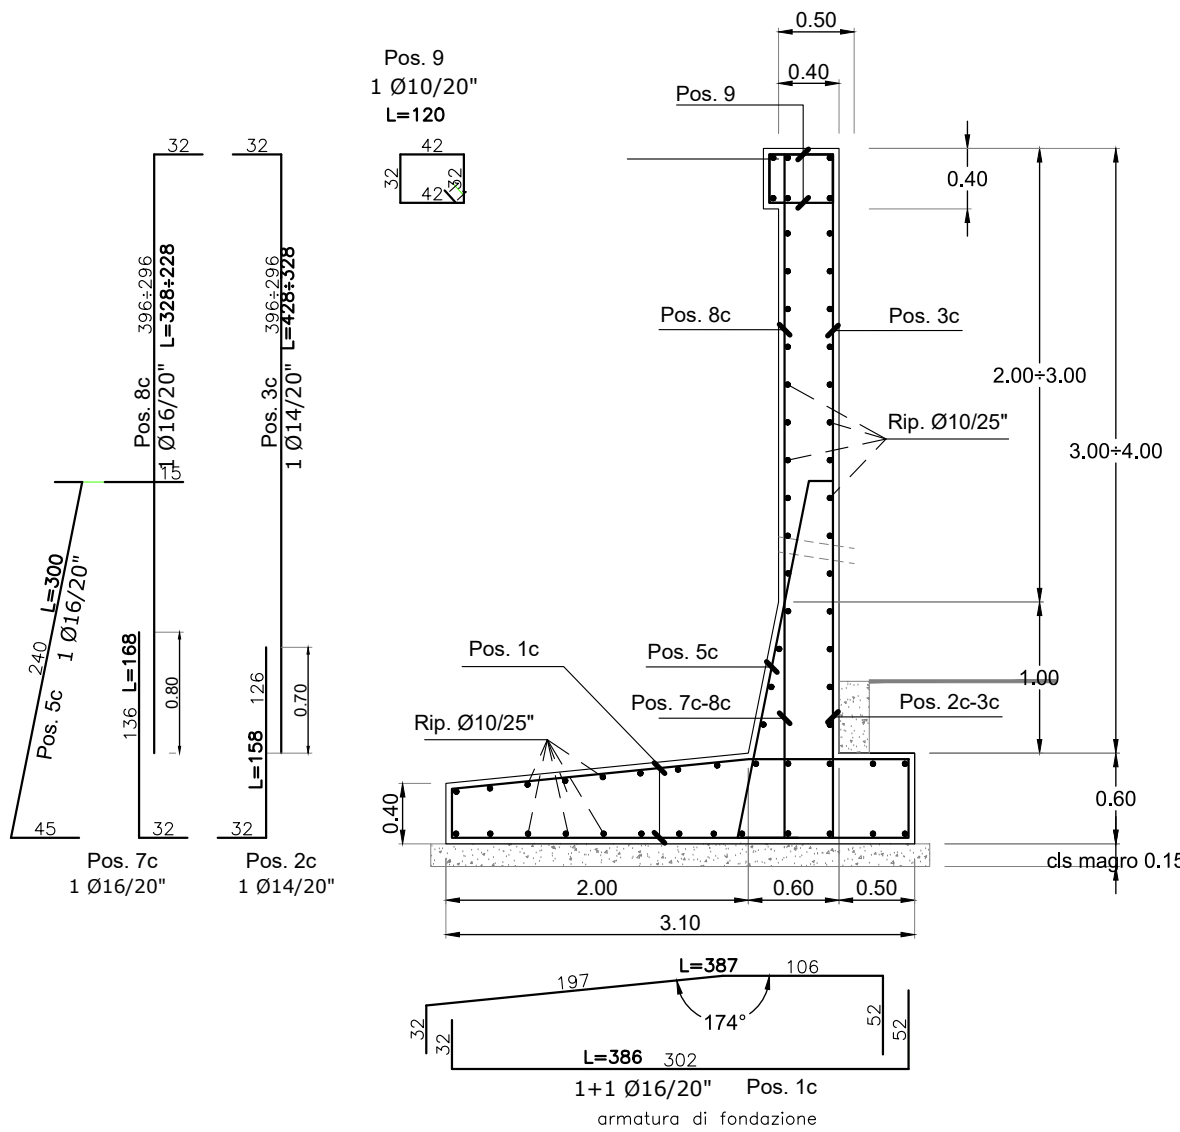

MURO TIPO "B"
Scala 1:50

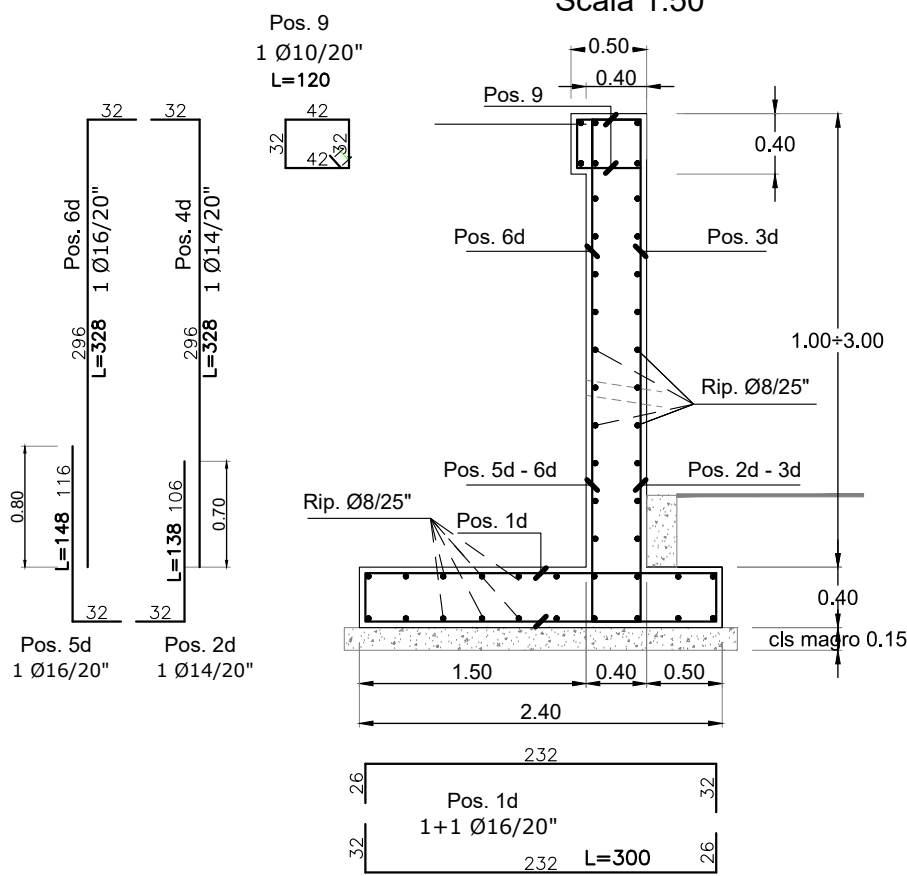

CARATTERISTICHE DEI MATERIALI:

CALCESTRUZZO:

CLS PER STRUTTURE IN C.A.: C 25/30

- ACCIAIO: B 450 C
- ACCIAIO PER ARMATURE: Copriferro cm 4




REGIONE CAMPANIA
COMUNE DI SANT'EGIDIO DEL MONTE ALBINO



PROVINCIA DI SALERNO

INTERVENTO INFRASTRUTTURALE INTEGRATO DEL SISTEMA DELLA VIABILITA'
DEL TERRITORIO DI SANT'EGIDIO DEL MONTE ALBINO E DELL'AGRO NOCERINO
CONNESSO ALLA REALIZZAZIONE DELLA RAMPA DI USCITA ANGRI SUD
SULLA CORSIA NORD DELL'AUTOSTRADA A3

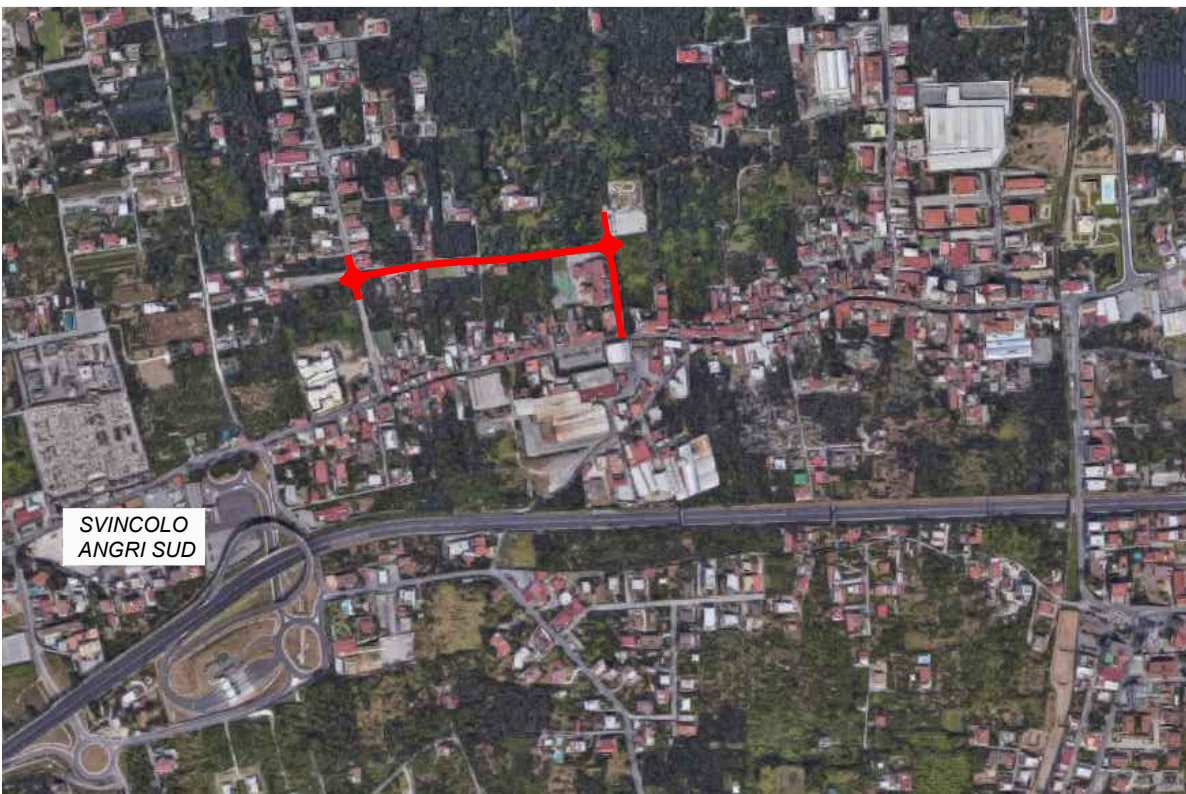

Cavaliere & Moritoni srl
Verifica Progetto
Cod. 2018/12 Data 25/05/2018

PROGETTO ESECUTIVO

0	Maggio 2018	Emissione			
Rev.	Data	Descrizione	Elaborato	Verificato	Approvato
Progetto Ufficio Tecnico Comunale: Ing. Carmine Stanzione Geom. Diodato Abbagnara Geom. Giovanni Lentisco Geom. Aniello Tortora			Supporto al Responsabile Unico del Procedimento: Ing. Antonio Pauciulo		
Geologia: Dott. Ignazio Vitiello			Il Responsabile Unico del Procedimento: Arch. Vito D'Ambrosio		
Archeologia: Dott.ssa Serenella Scala					

ALLACCIAMENTO DI VIA DANTE ALIGHIERI E DI VIA COSCIONI

ELABORATO	MURI DI SOSTEGNO CARPENTERIE ED ARMATURE	Scala 1:50
PE_EG_11		