
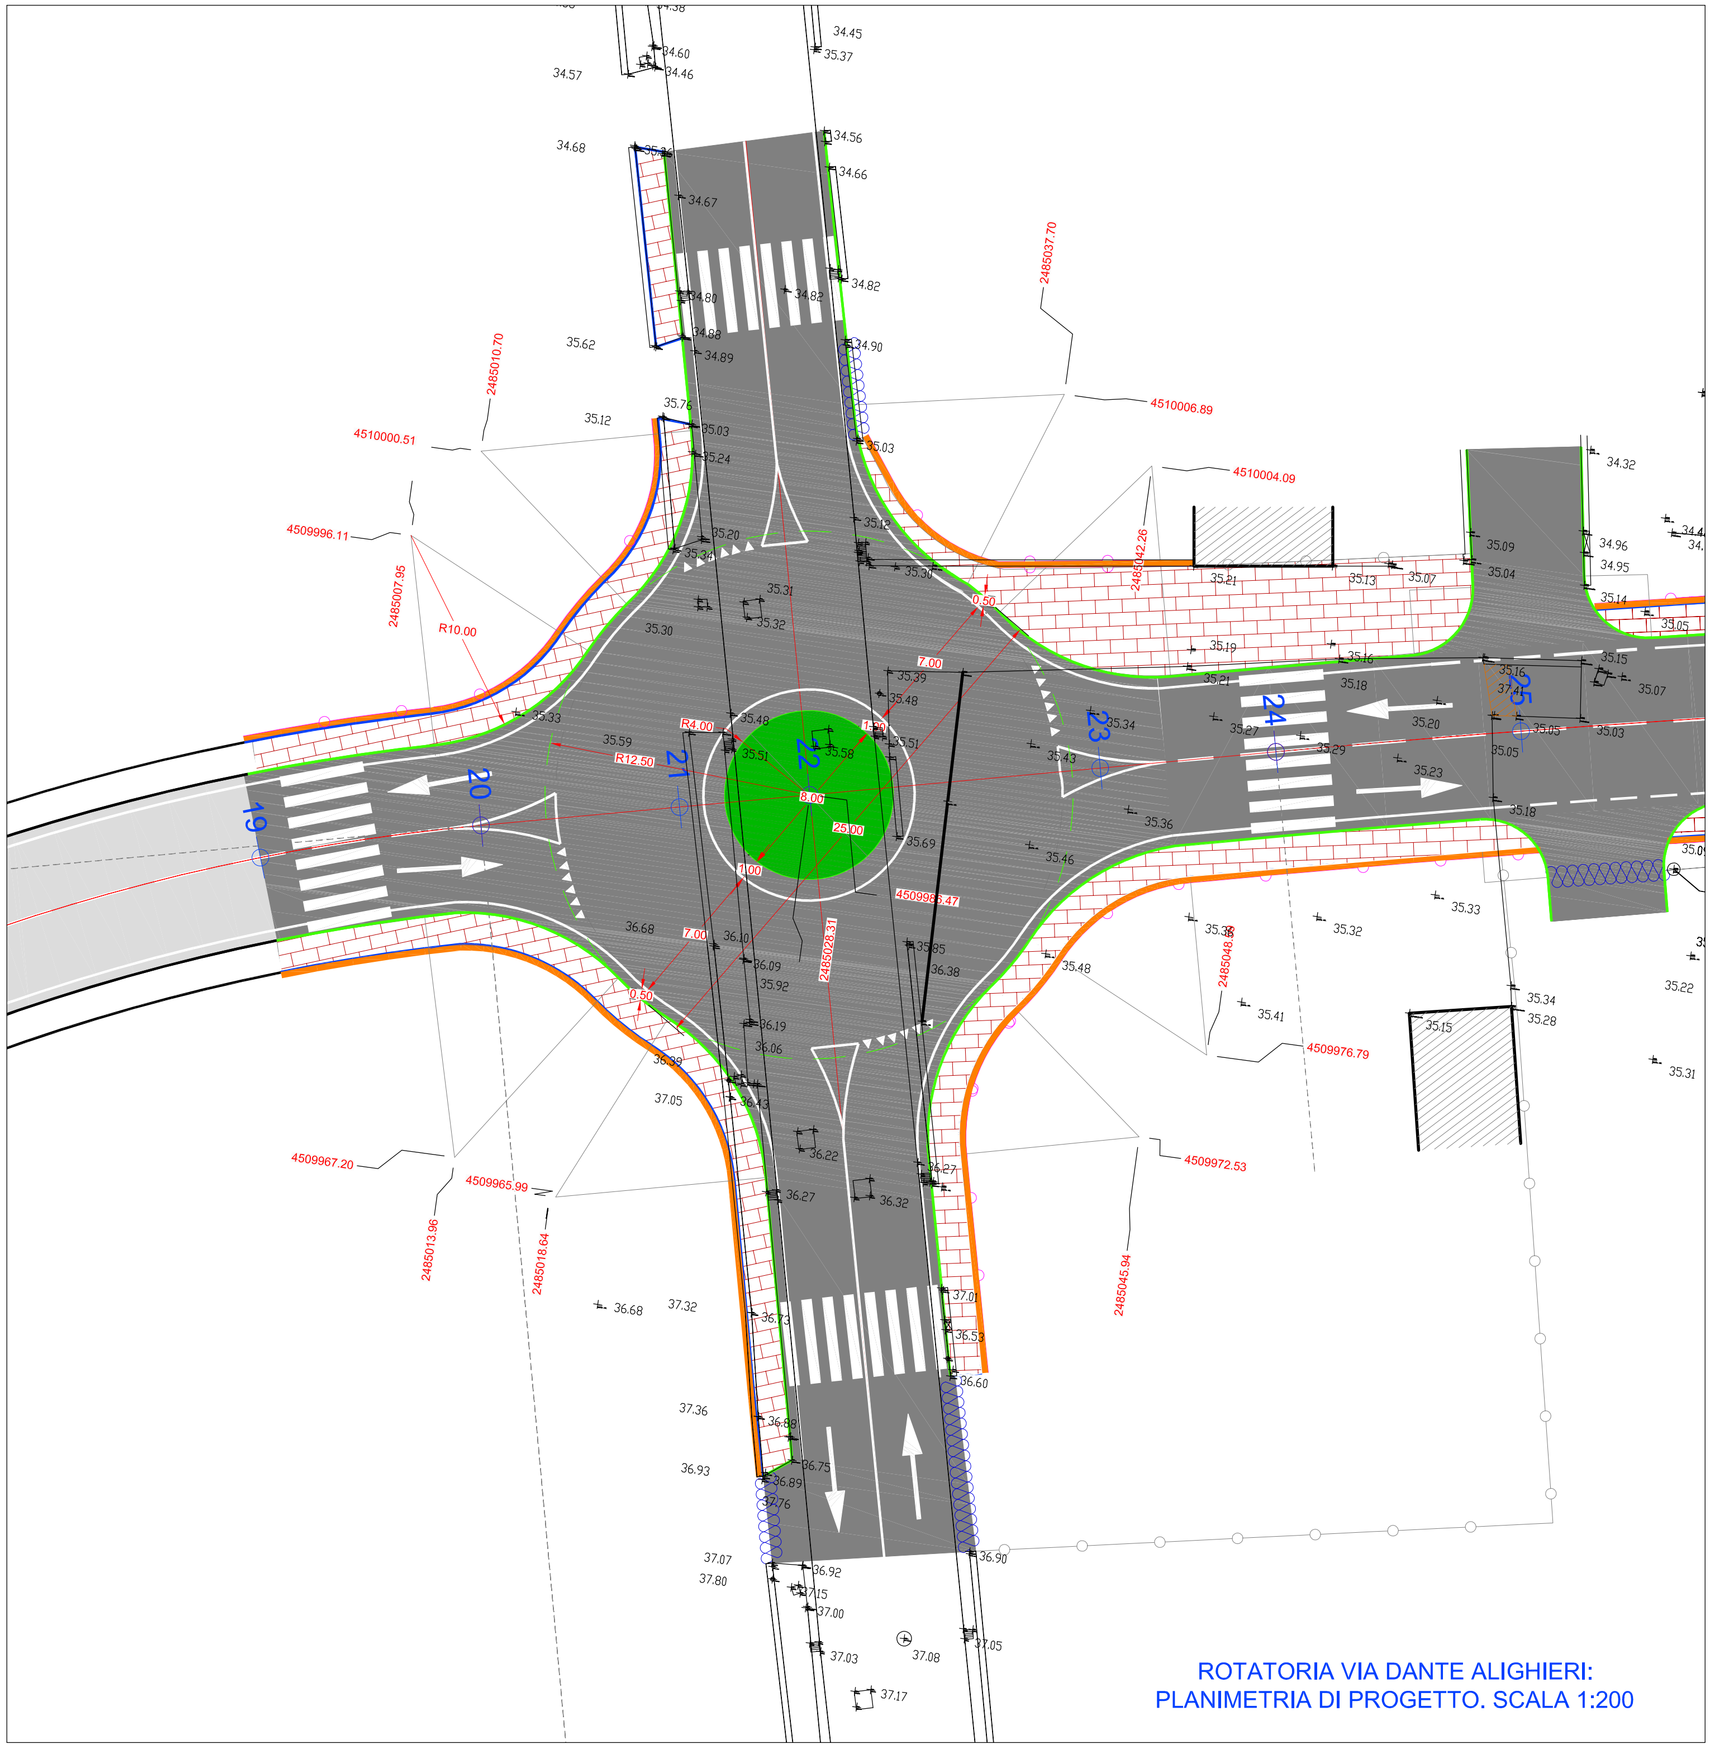


LEGENDA

- TRATTO IN ESECUTIVO
- TRATTO NON IN ESECUTIVO
- MARCAPIEDE
- RECINZIONE DI PROGETTO
- MURO DI PROGETTO
- CANCELLO DI PROGETTO

SEZIONE TIPO ROTATORIA

scala 1 : 100

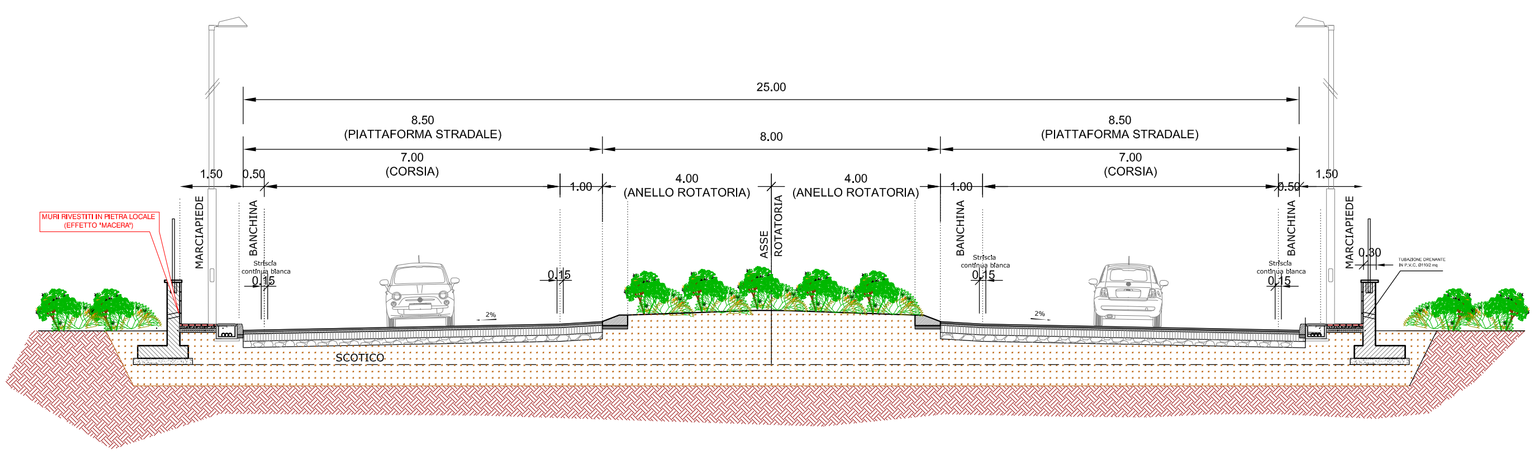

REGIONE CAMPANIA

COMUNE DI SANT'EGIDIO DEL MONTE ALBINO

PROVINCIA DI SALERNO

INTERVENTO INFRASTRUTTURALE INTEGRATO DEL SISTEMA DELLA VIABILITA' DEL TERRITORIO DI SANT'EGIDIO DEL MONTE ALBINO E DELL'AGRO NOCERINO CONNESSO ALLA REALIZZAZIONE DELLA RAMPA DI USCITA ANGRI SUD SULLA CORSIA NORD DELL'AUTOSTRADA A3



Cavallaro & Mortoro srl
Verifica Progetto
Cod. 2018Y1 Data 25/10/2018

PROGETTO ESECUTIVO

Rev.	Data	Descrizione	Elaborato	Verificato	Approvato
0	Maggio 2018	Emissione			

Progetto Ufficio Tecnico Comunale:
Ing. Carmine Stanzione
Geom. Diodato Abbagnara
Geom. Giovanni Lentisco
Geom. Aniello Tortora

Geologia:
Dott. Ignazio Vitiello

Archeologia:
Dott.ssa Serenella Scala

Supporto al Responsabile Unico del Procedimento:
Ing. Antonio Pauciulo

Il Responsabile Unico del Procedimento:
Arch. Vito D'Ambrosio

ALLACCIAMENTO DI VIA DANTE ALIGHIERI E DI VIA COSCIONI

ELABORATO	ROTATORIA VIA DANTE ALIGHIERI: PLANIMETRIA E SEZIONE TIPOLOGICA	Scale varie
PE_EG_13.1		