




REGIONE CAMPANIA

COMUNE DI SANT'EGIDIO DEL MONTE ALBINO



PROVINCIA DI SALERNO

INTERVENTO INFRASTRUTTURALE INTEGRATO DEL SISTEMA DELLA VIABILITA'
DEL TERRITORIO DI SANT'EGIDIO DEL MONTE ALBINO E DELL'AGRO NOCERINO
CONNESSO ALLA REALIZZAZIONE DELLA RAMPA DI USCITA ANGRÌ SUD
SULLA CORSIA NORD DELL'AUTOSTRADA A3

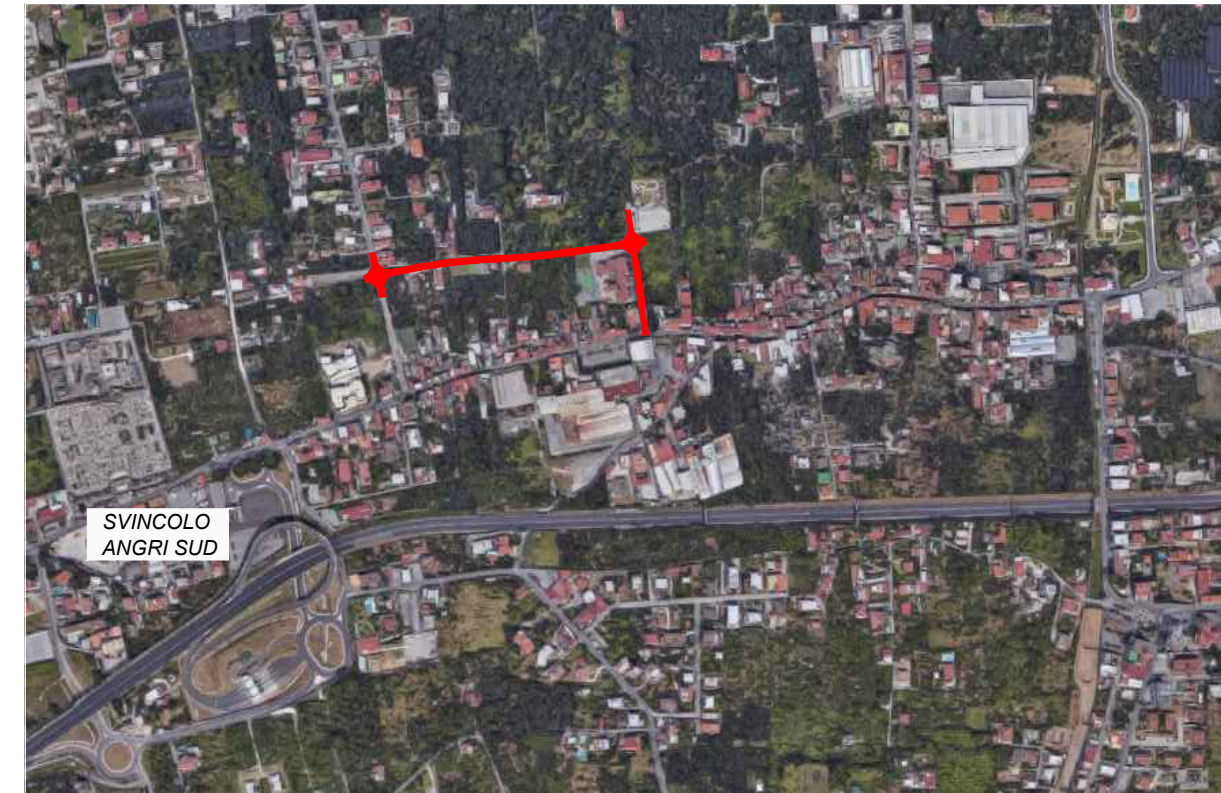

Cavaliaro & Mortoro srl
Verifica Progetto
Cod. 2018X17 Date 25/05/2018

PROGETTO ESECUTIVO

0	Maggio 2018	Emissione			
Rev.	Data	Descrizione	Elaborato	Verificato	Approvato
Progetto Ufficio Tecnico Comunale: Ing. Carmine Stanzione Geom. Diodato Abbagnara Geom. Giovanni Lentisco Geom. Aniello Tortora Geologia: Dott. Ignazio Vitiello Archeologia: Dott.ssa Serenella Scala			Supporto al Responsabile Unico del Procedimento: Ing. Antonio Pauciulo		
			Il Responsabile Unico del Procedimento: Arch. Vito D'Ambrosio		
ALLACCIAMENTO DI VIA DANTE ALIGHIERI E DI VIA COSCIONI					
ELABORATO		PIANO PARTICELLARE DI ESPROPRIO GRAFICO			Scala 1:2000
PE_EG_14					