




PIANO TERRITORIALE REGIONALE - VISIONING TENDENZIALE

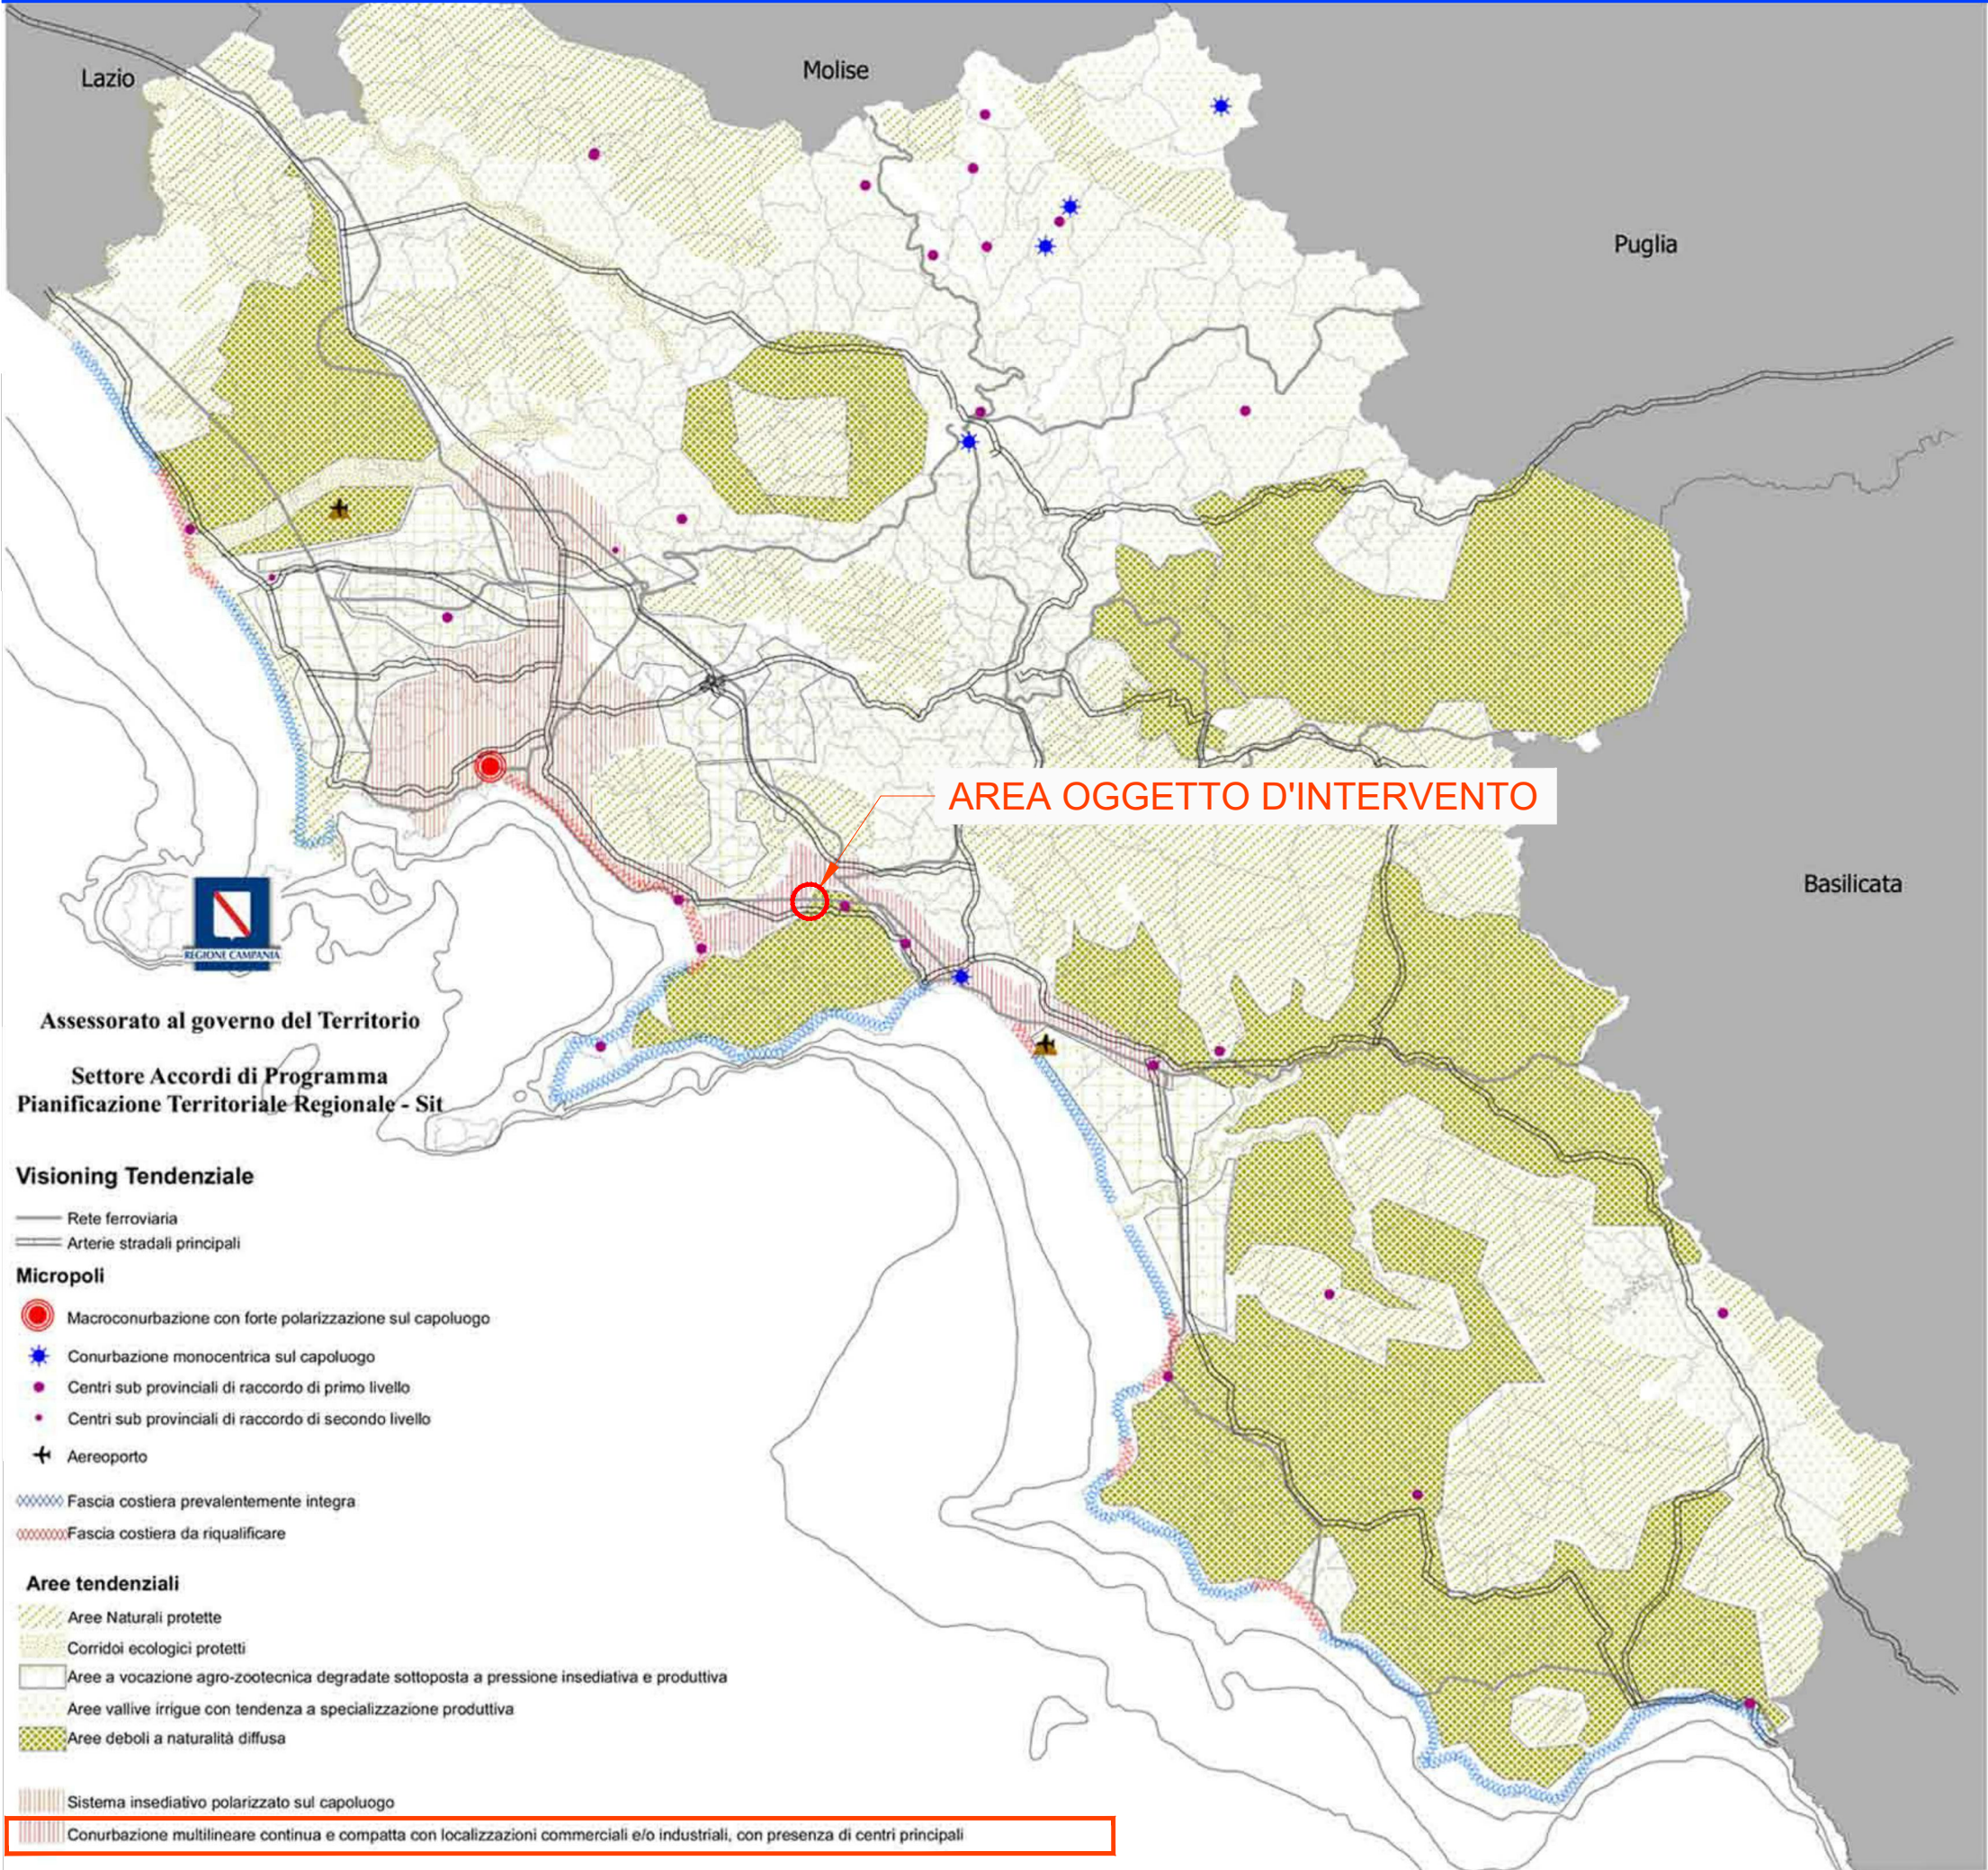


PIANO TERRITORIALE REGIONALE - VISIONING PREFERENZIALE

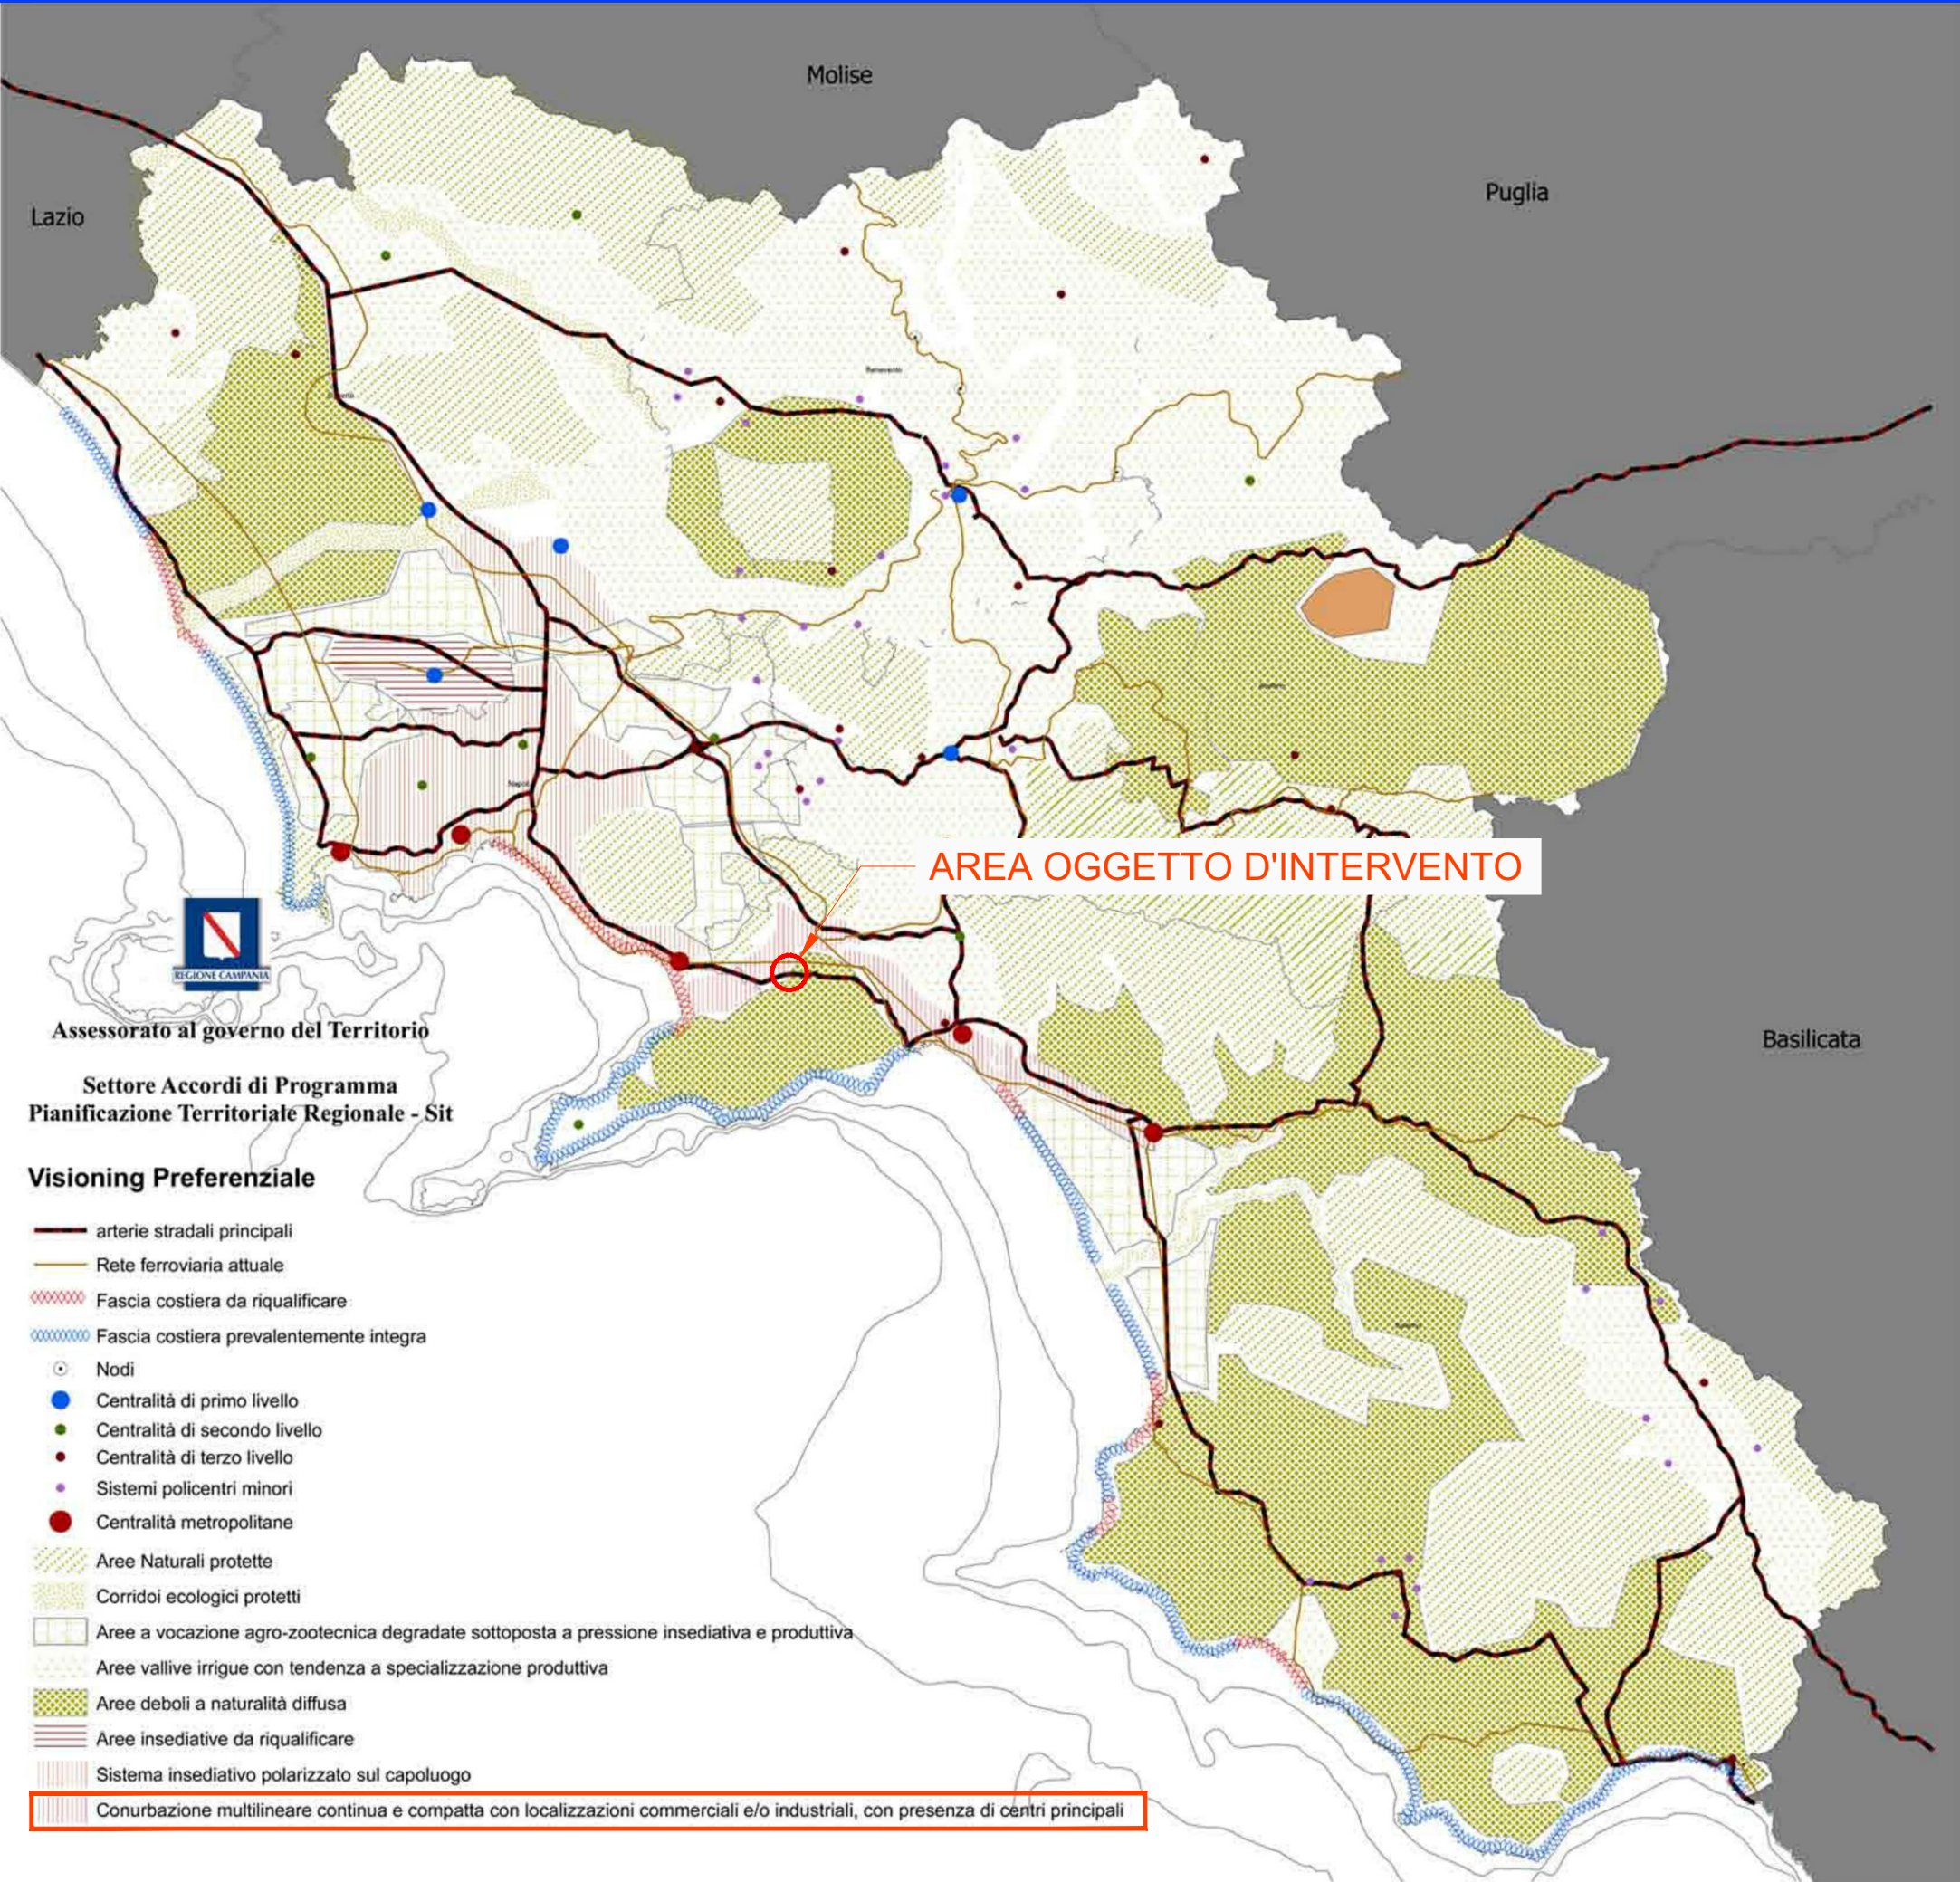


PIANO TERRITORIALE REGIONALE - SISTEMI TERRITORIALI RURALE E APERTO

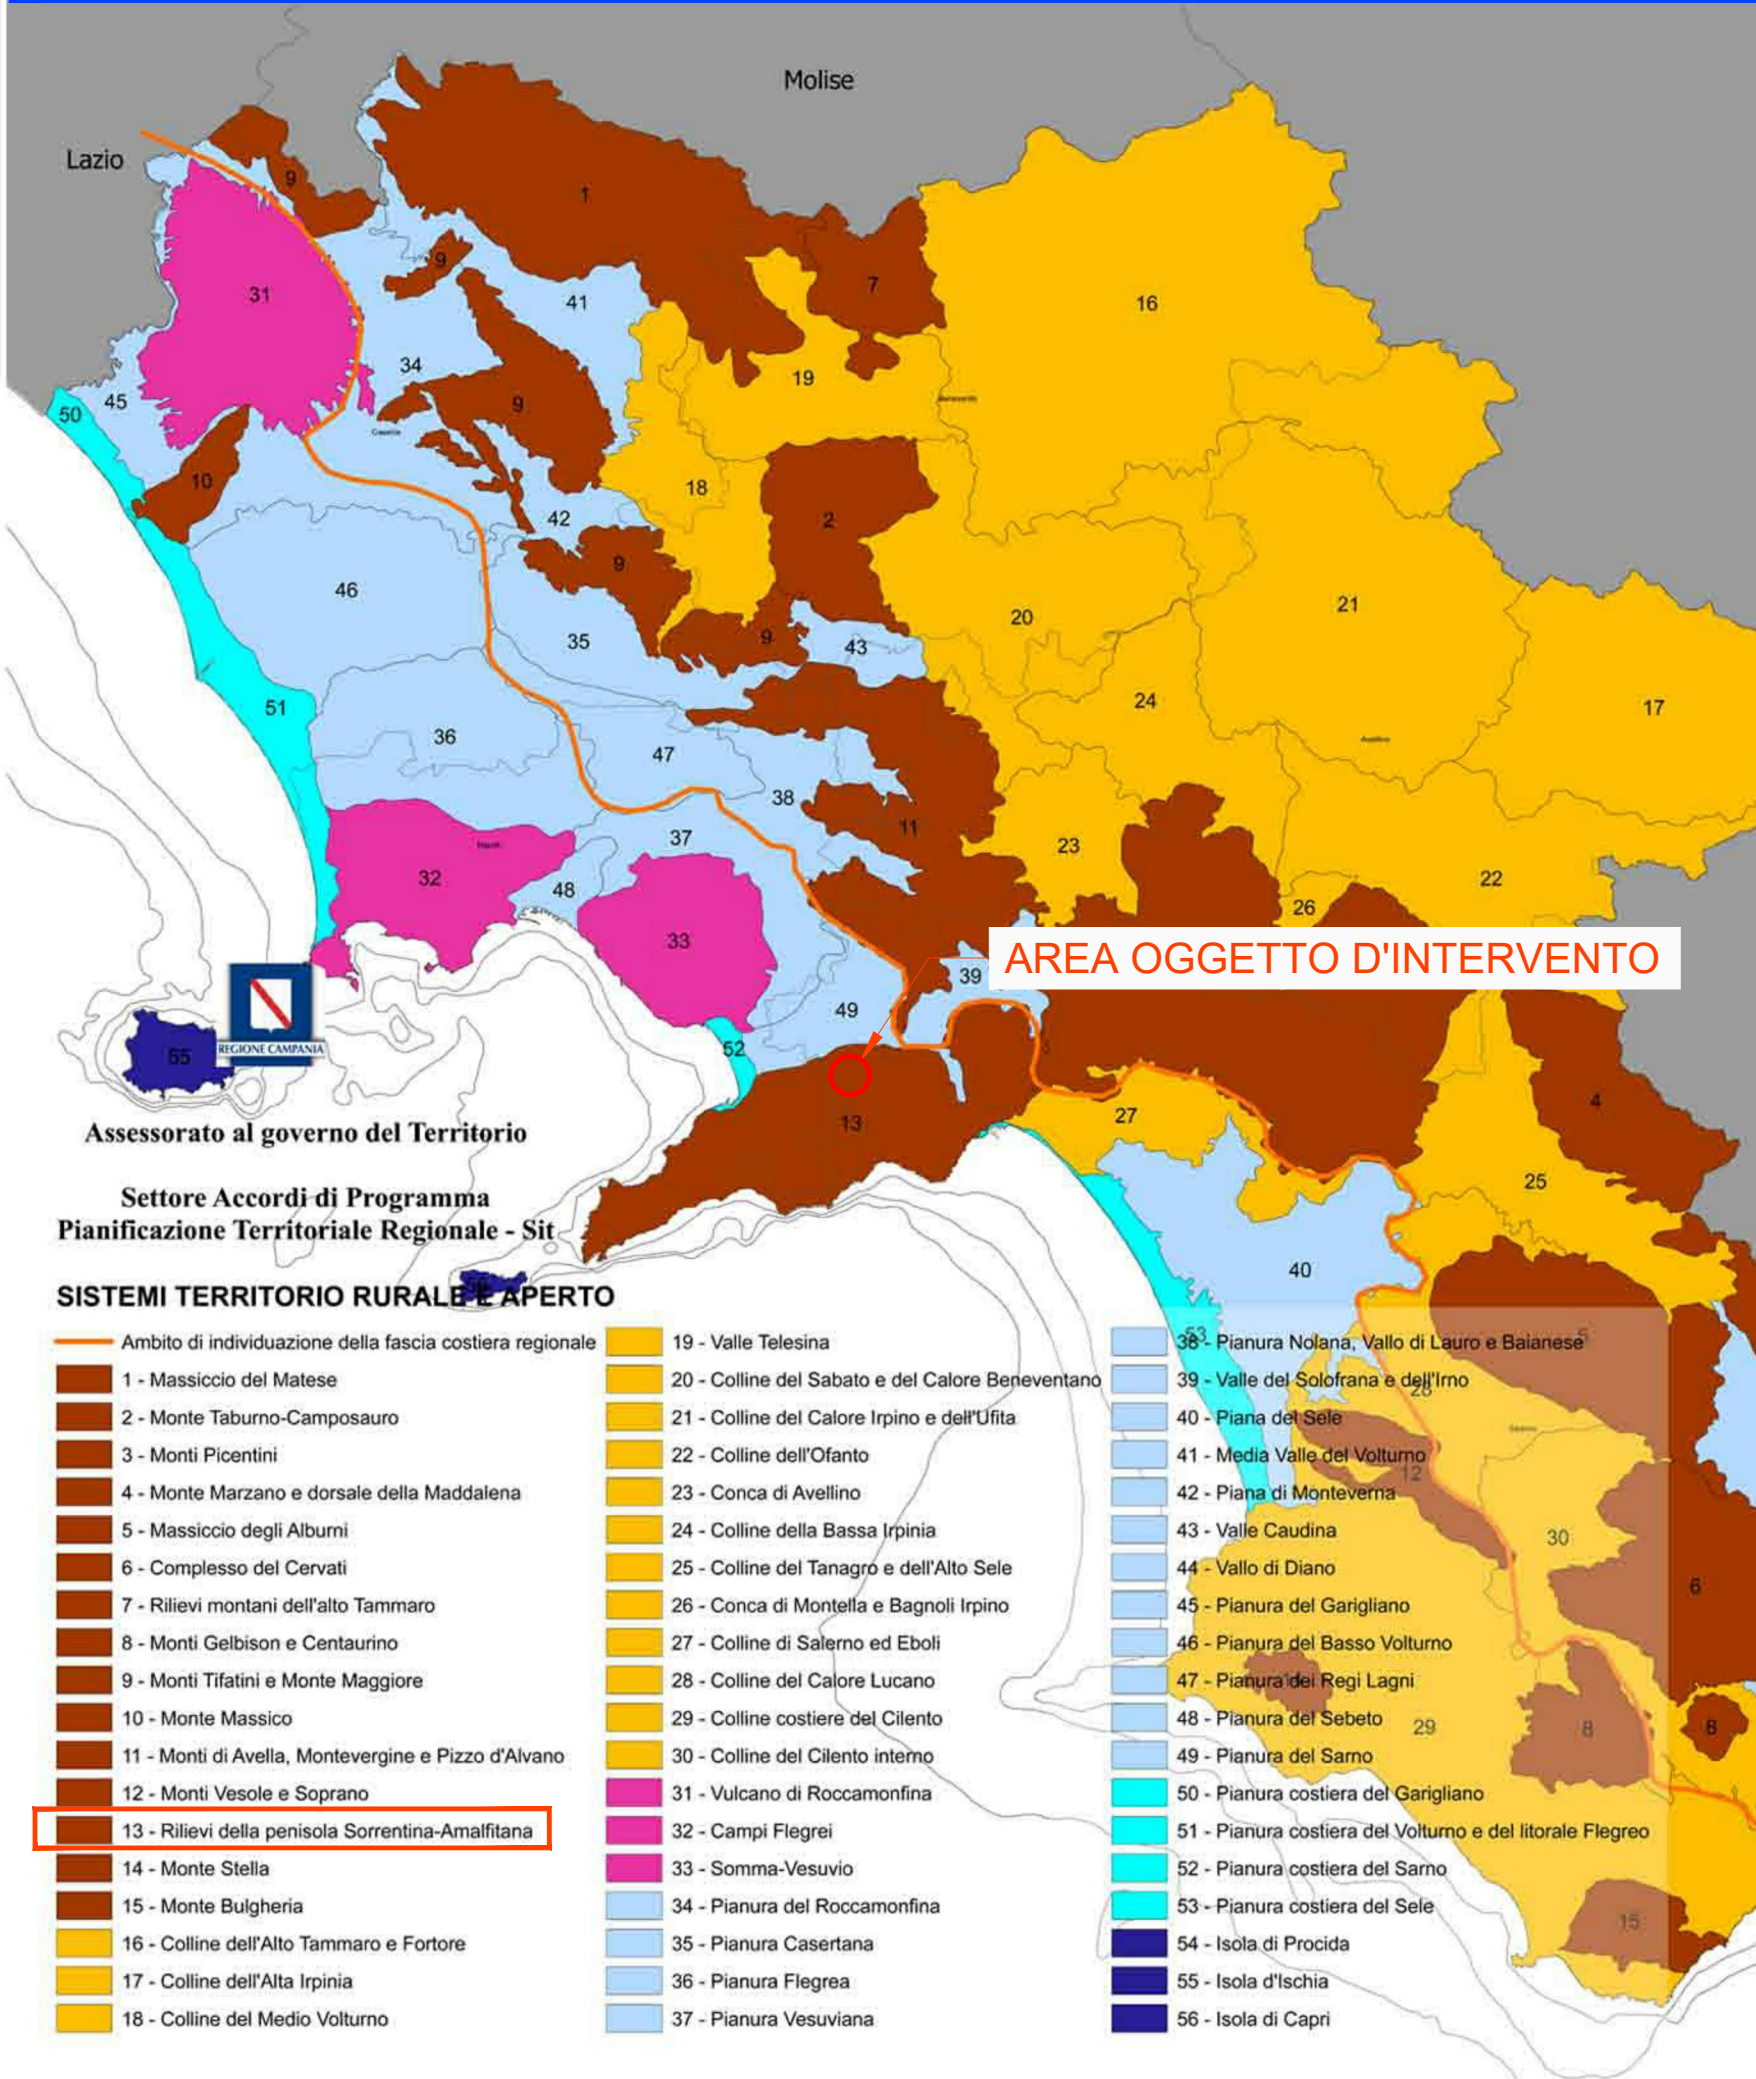

PIANO TERRITORIALE REGIONALE - SISTEMI TERRITORIALI DOMINANTI

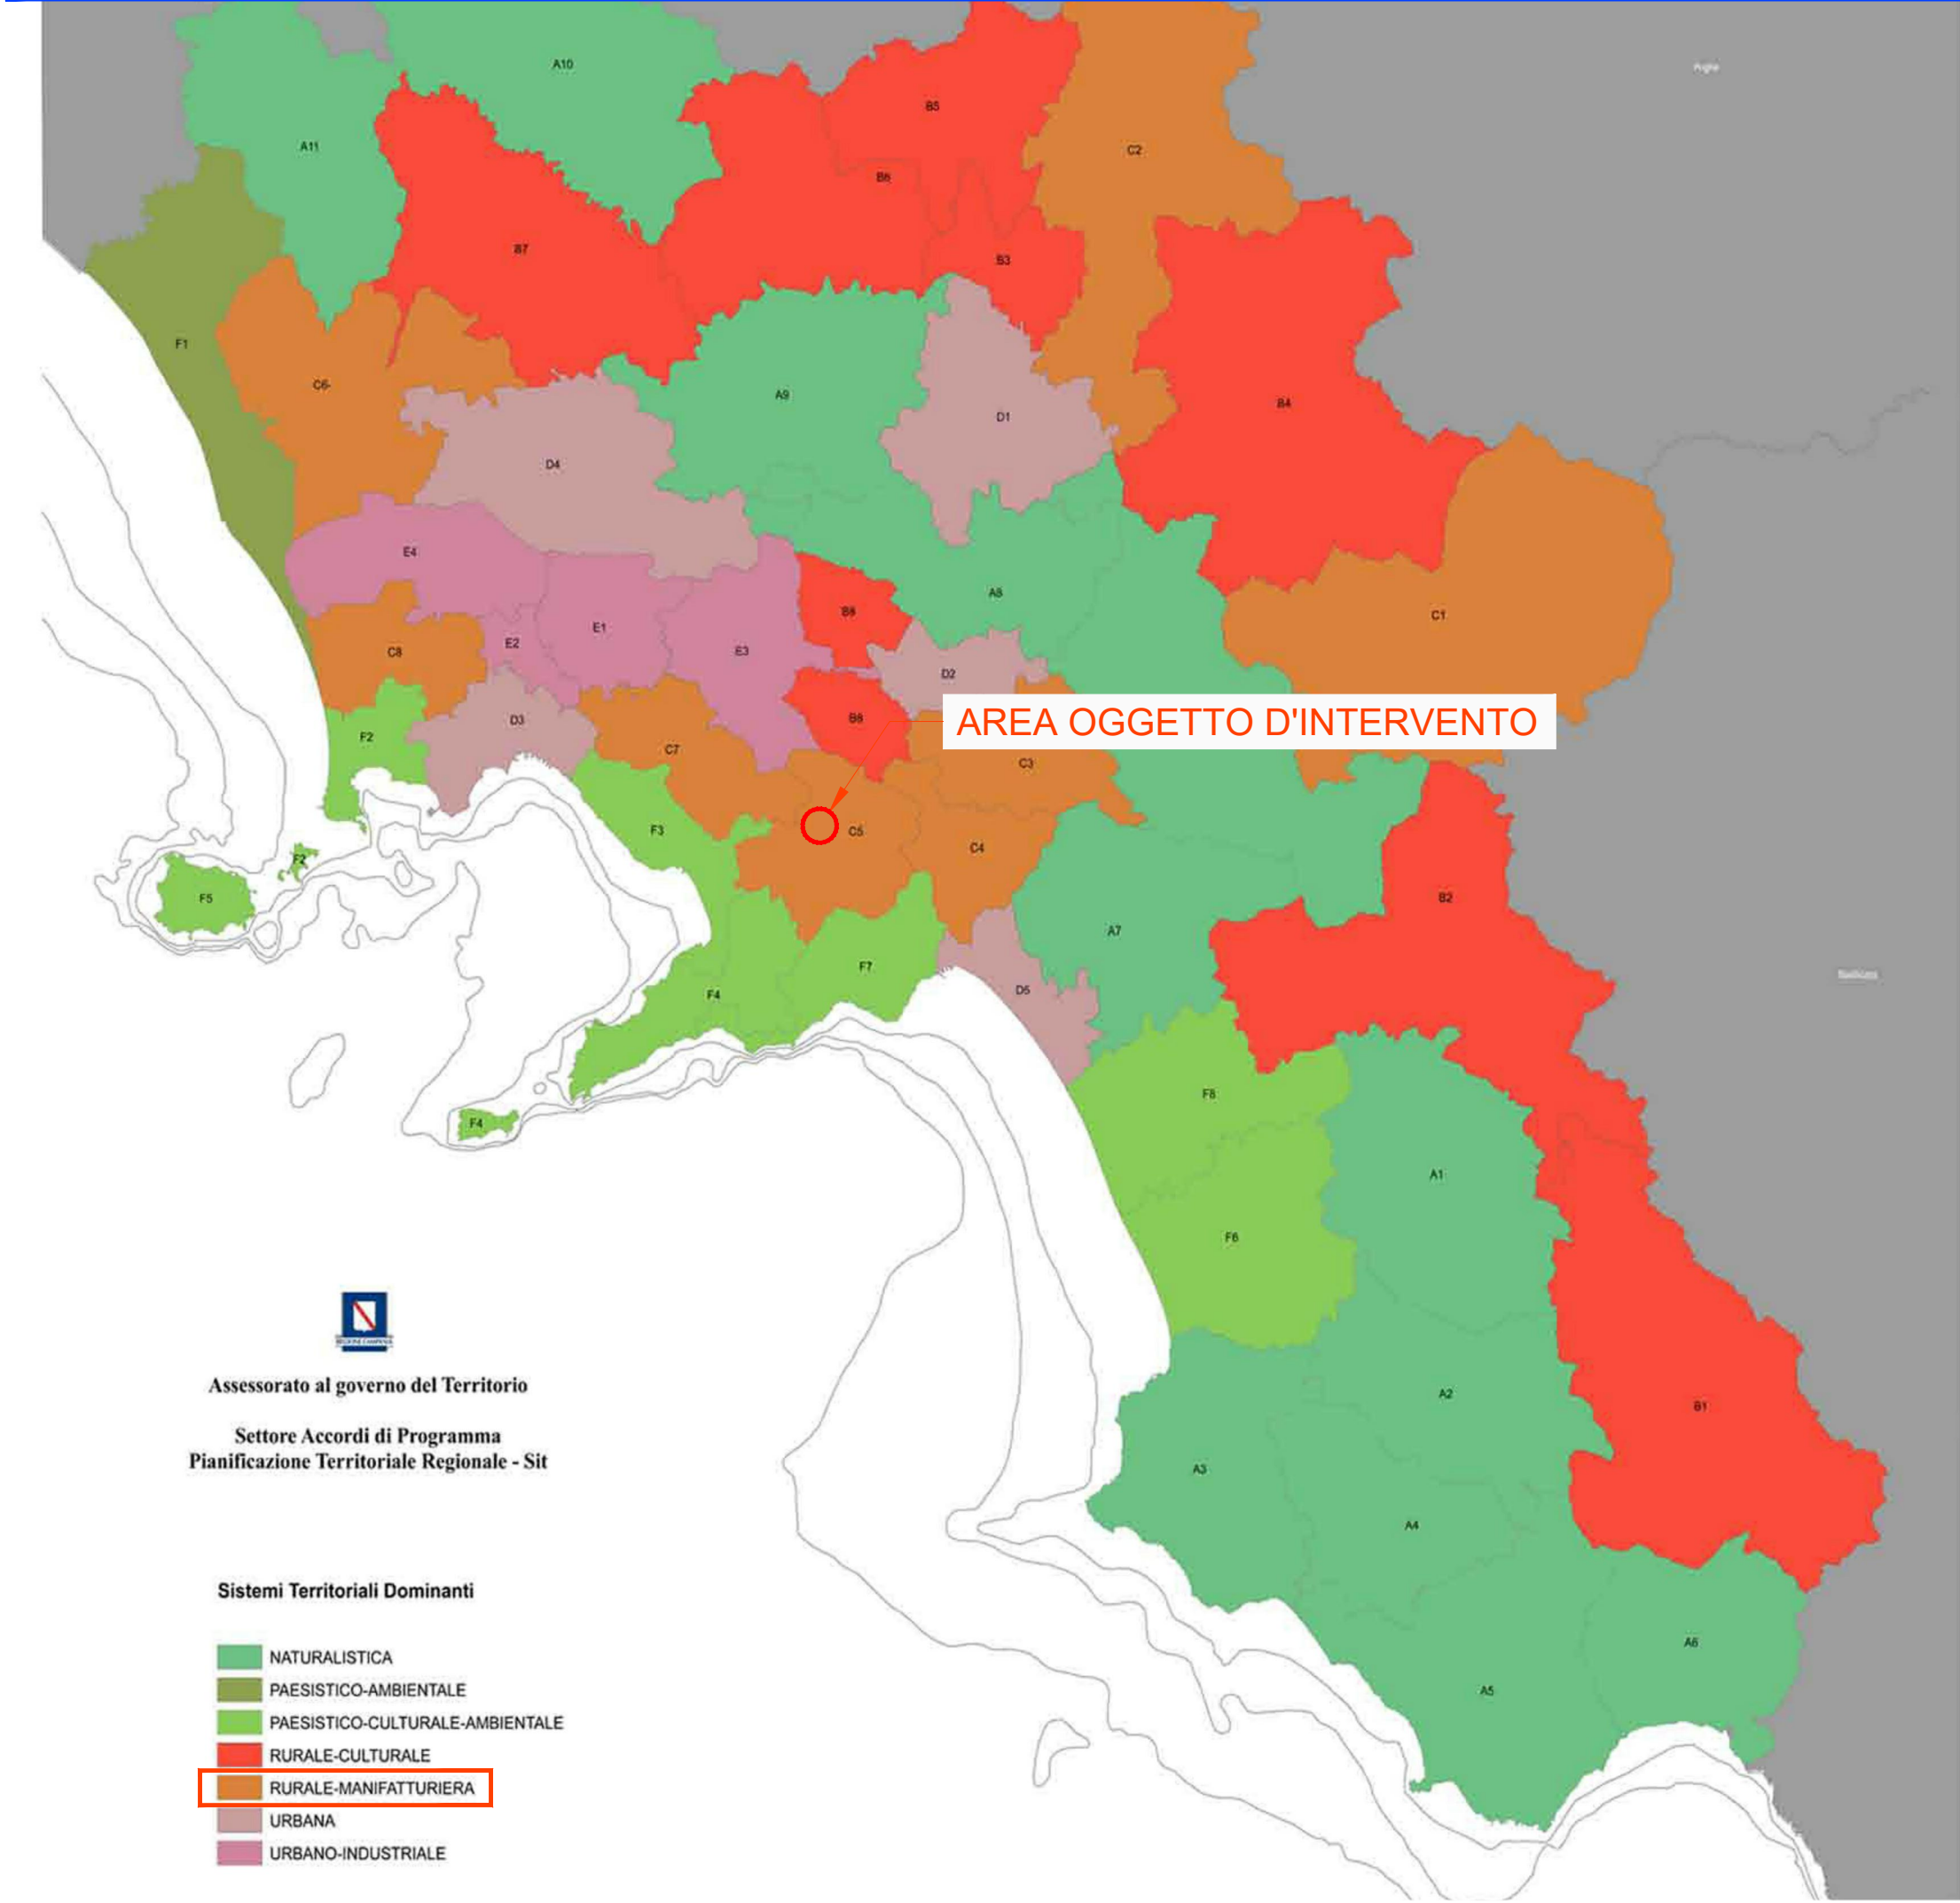

PIANO TERRITORIALE REGIONALE - SISTEMI TERRITORIALI DI SVILUPPO

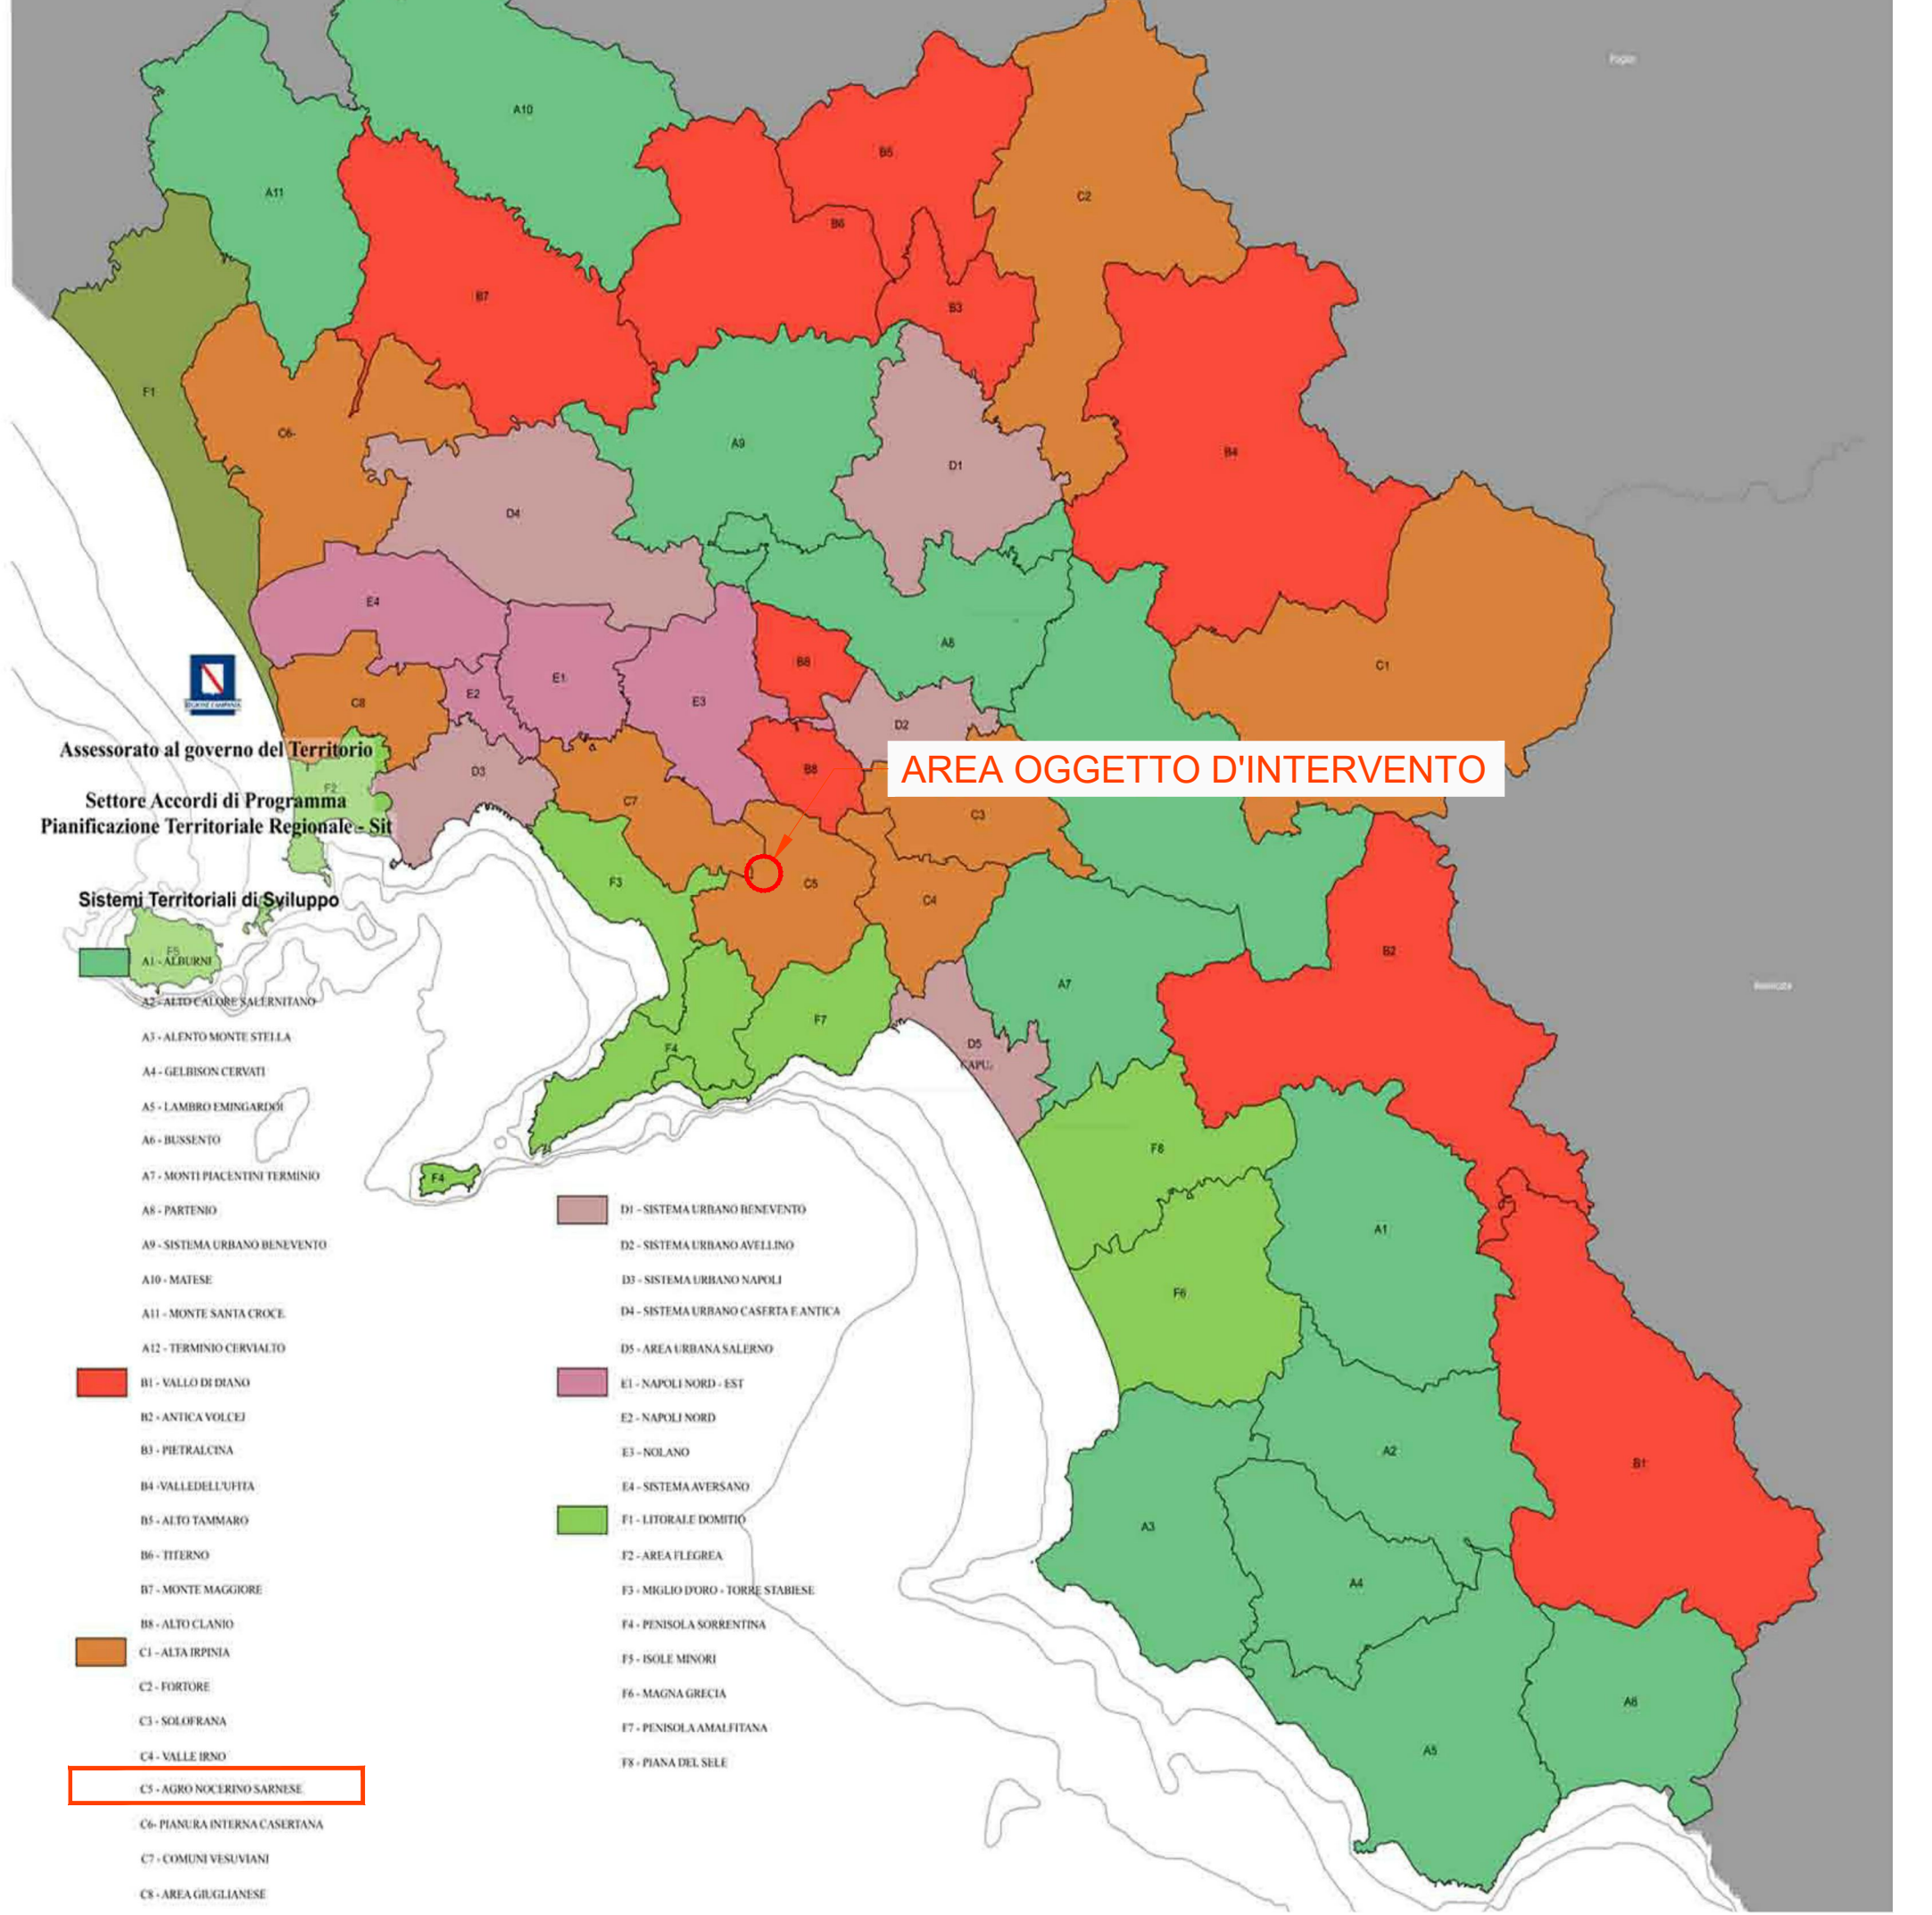

REGIONE CAMPANIA
COMUNE DI SANT'EGIDIO DEL MONTE ALBINO
PROVINCIA DI SALERNO

INTERVENTO INFRASTRUTTURALE INTEGRATO DEL SISTEMA DELLA VIABILITA' DEL TERRITORIO DI SANT'EGIDIO DEL MONTE ALBINO E DELL'AGRO NOCERINO CONNESSO ALLA REALIZZAZIONE DELLA RAMPA DI USCITA ANGRÌ SUD SULLA CORSIA NORD DELL'AUTOSTRADA A3

PROGETTO ESECUTIVO

0	Maggio 2018	Emissione			
Rev.	Data	Descrizione	Elaborato	Verificato	Approvato
Progetto Ufficio Tecnico Comunale: Ing. Carmine Stanzone Geom. Diodato Abbagnara Geom. Giovanni Lentisco Geom. Aniello Tortora			Supporto al Responsabile Unico del Procedimento: Ing. Antonio Paulicchio		
Geologia: Dott. Ignazio Vitello					
Archeologia: Dott.ssa Serenella Scala					
Il Responsabile Unico del Procedimento: Arch. Vito D'Ambrosio					
RAMPA DI USCITA ANGRÌ SUD SULLA CORSIA NORD DELL'AUTOSTRADA A3					
ELABORATO	Stralci degli strumenti di pianificazione territoriale regionale (PTR) - Il sistema territoriale				Scale varie
PE_EG_01.a					

Cavallaro & Montano s.r.l.
Verifica Progetto Esecutivo
Reg. Imp. n. 127 del 25.06.2018
cod. 2018/12 - data 25.06.2018