




PIANO TERRITORIALE DI COORDINAMENTO DELLA PROVINCIA DI SALERNO - CARTA DEI SISTEMI DEL TERRITORIO RURALE ED APERTO - stralcio

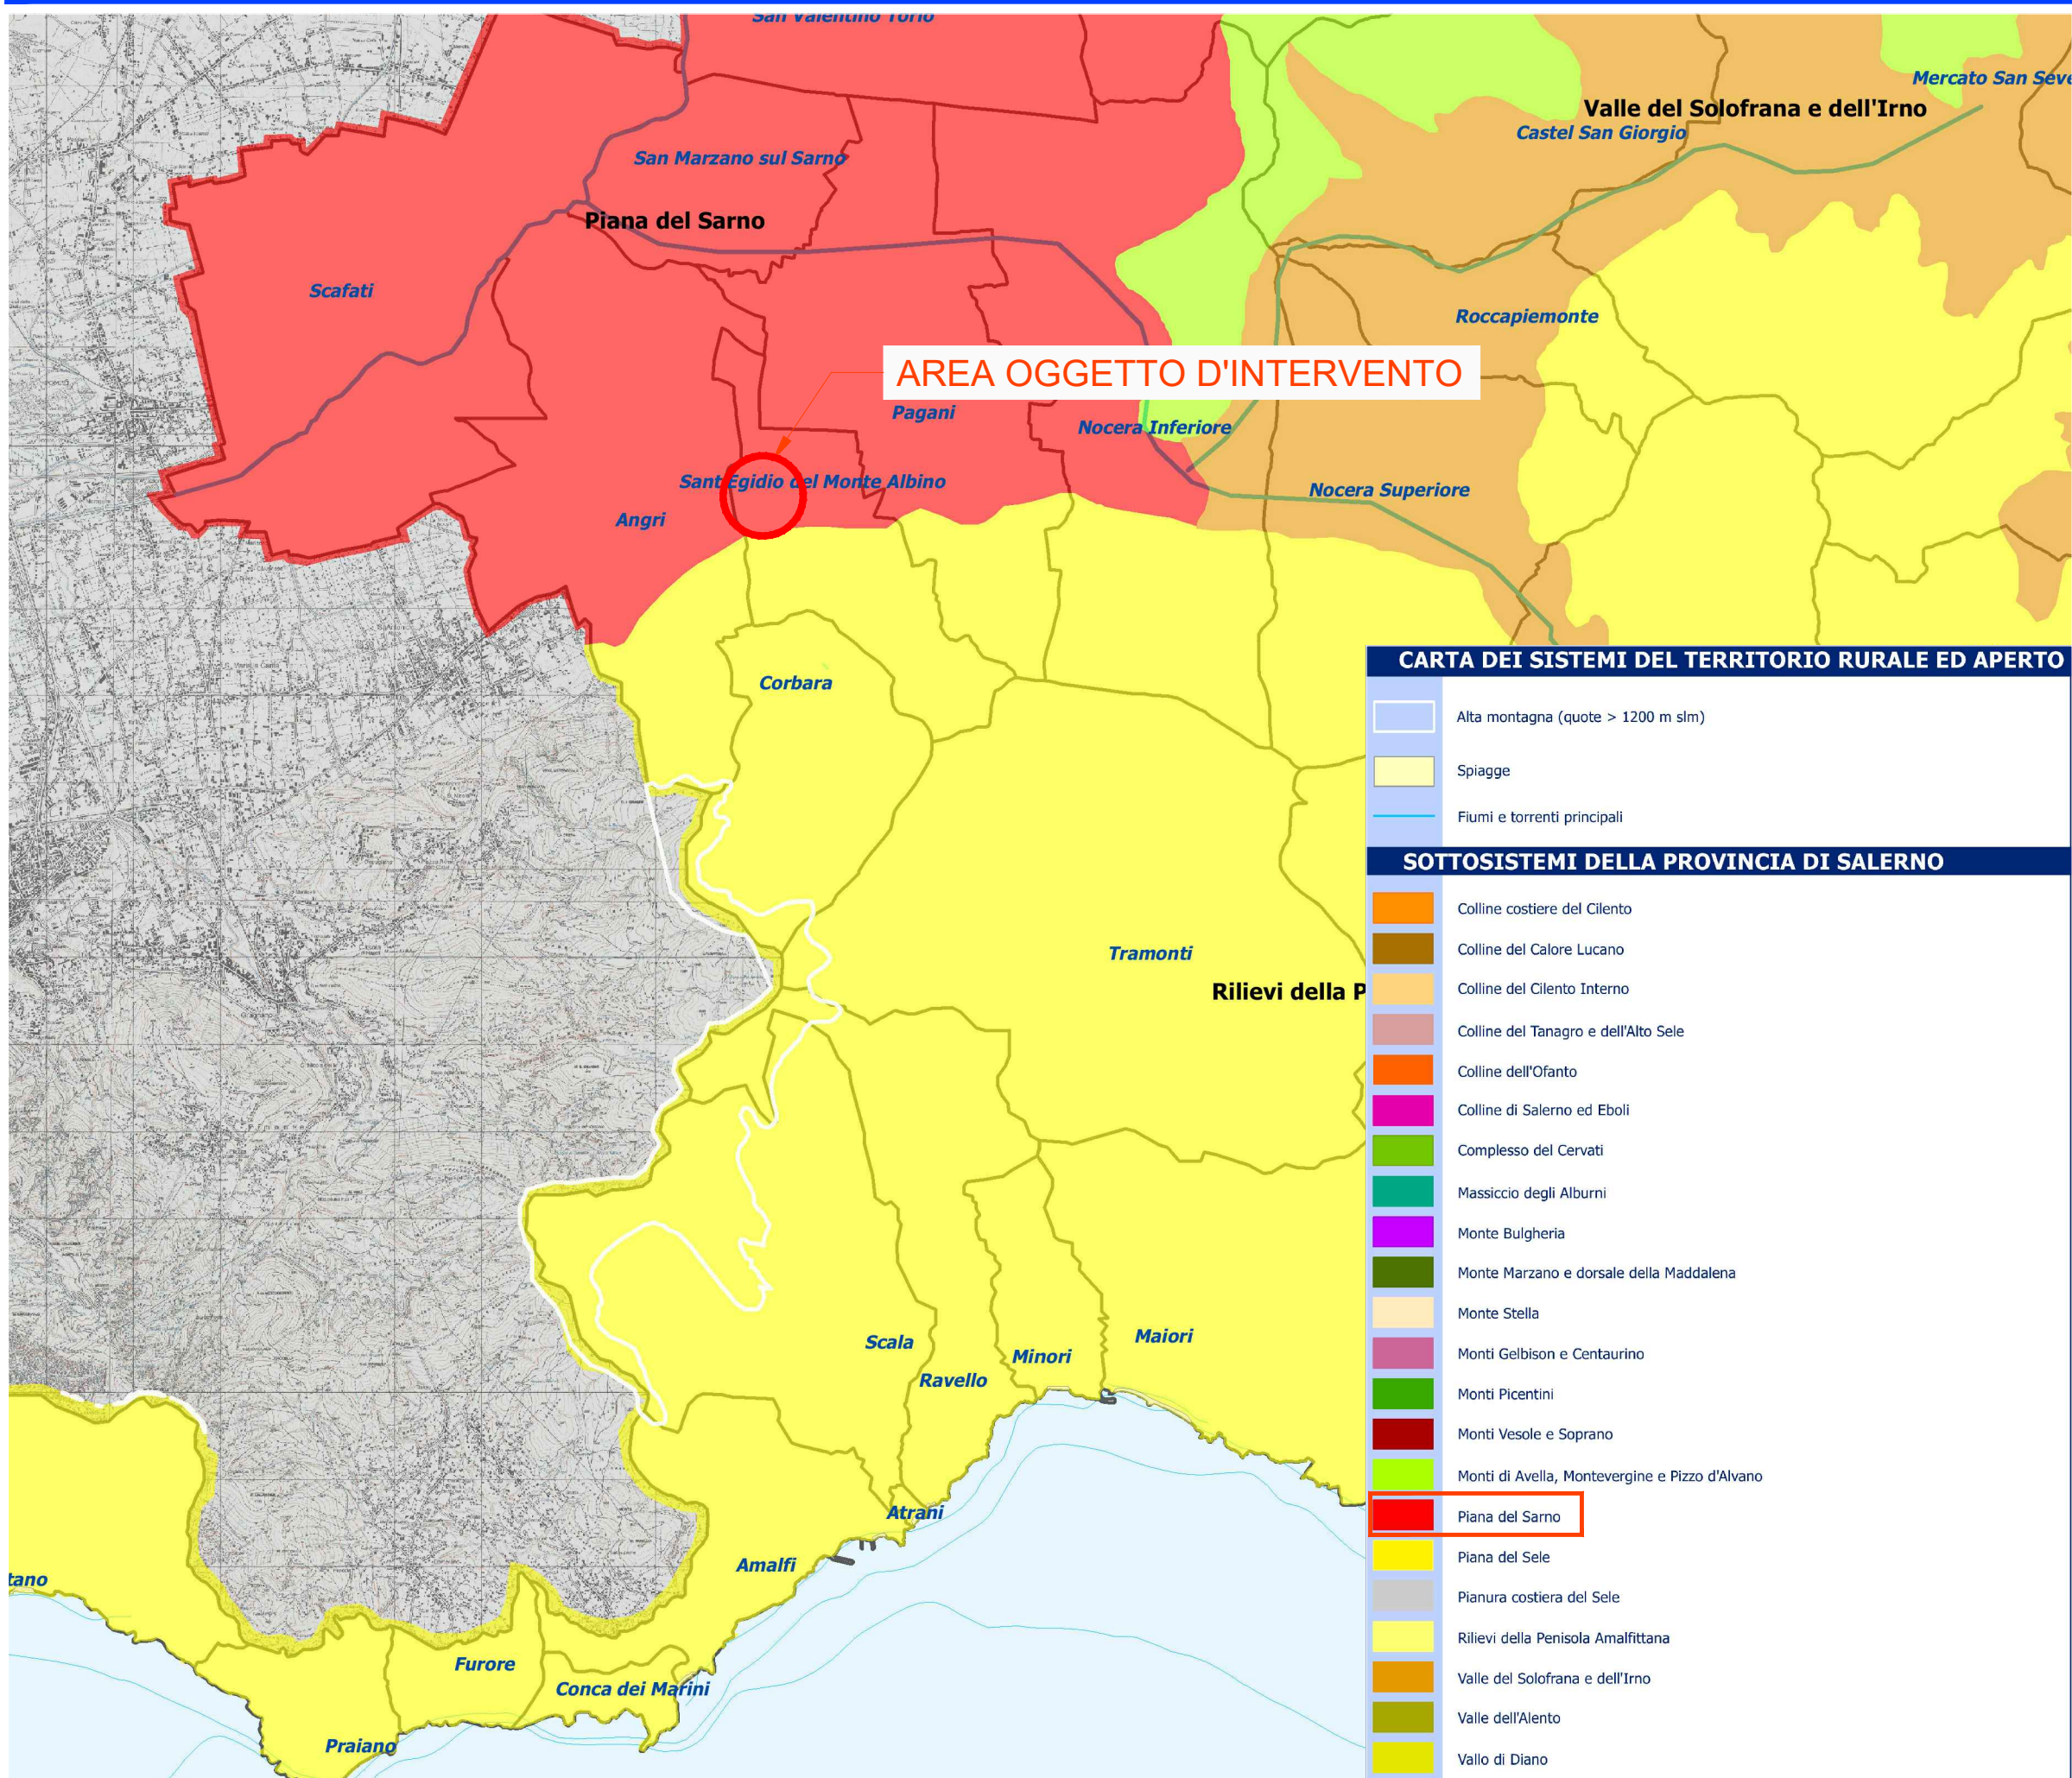


PIANO TERRITORIALE DI COORDINAMENTO DELLA PROVINCIA DI SALERNO - CARTA DELL'USO AGRICOLO DEI SUOLI - stralcio

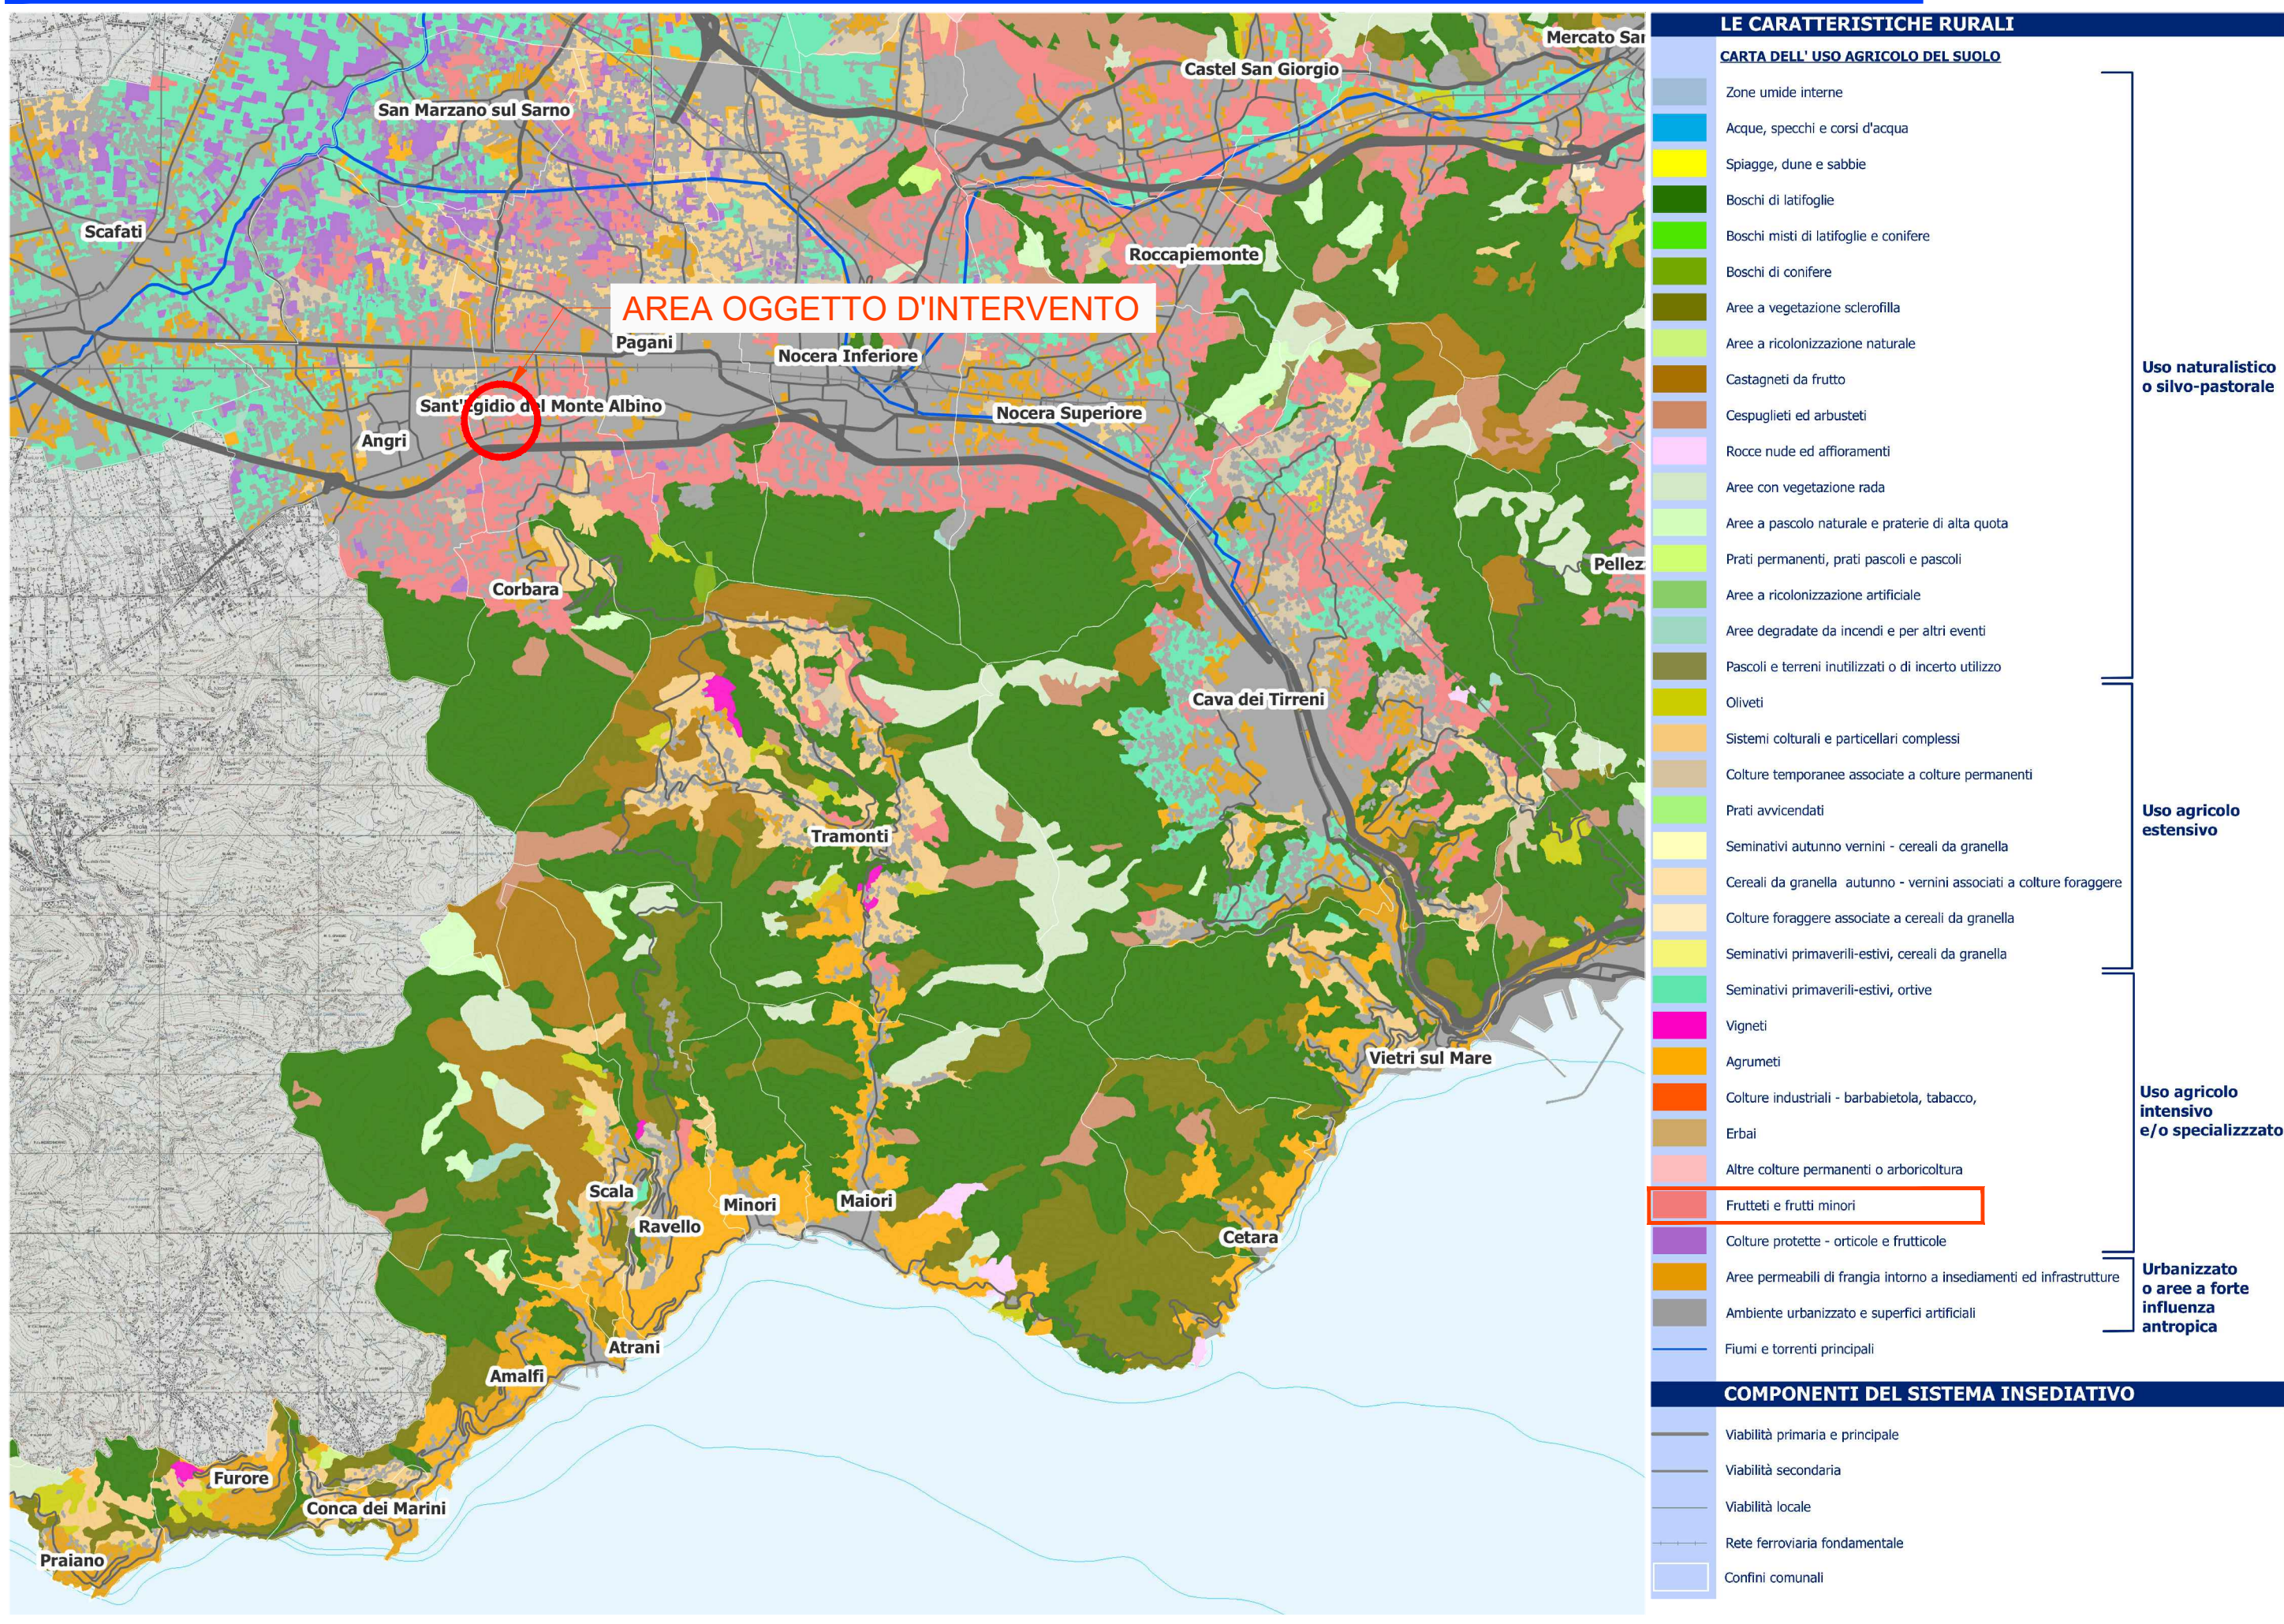

PIANO TERRITORIALE DI COORDINAMENTO DELLA PROVINCIA DI SALERNO - CARTA DELLA RETE RISORSE AGRICOLE E AGROFORESTALI - stralcio

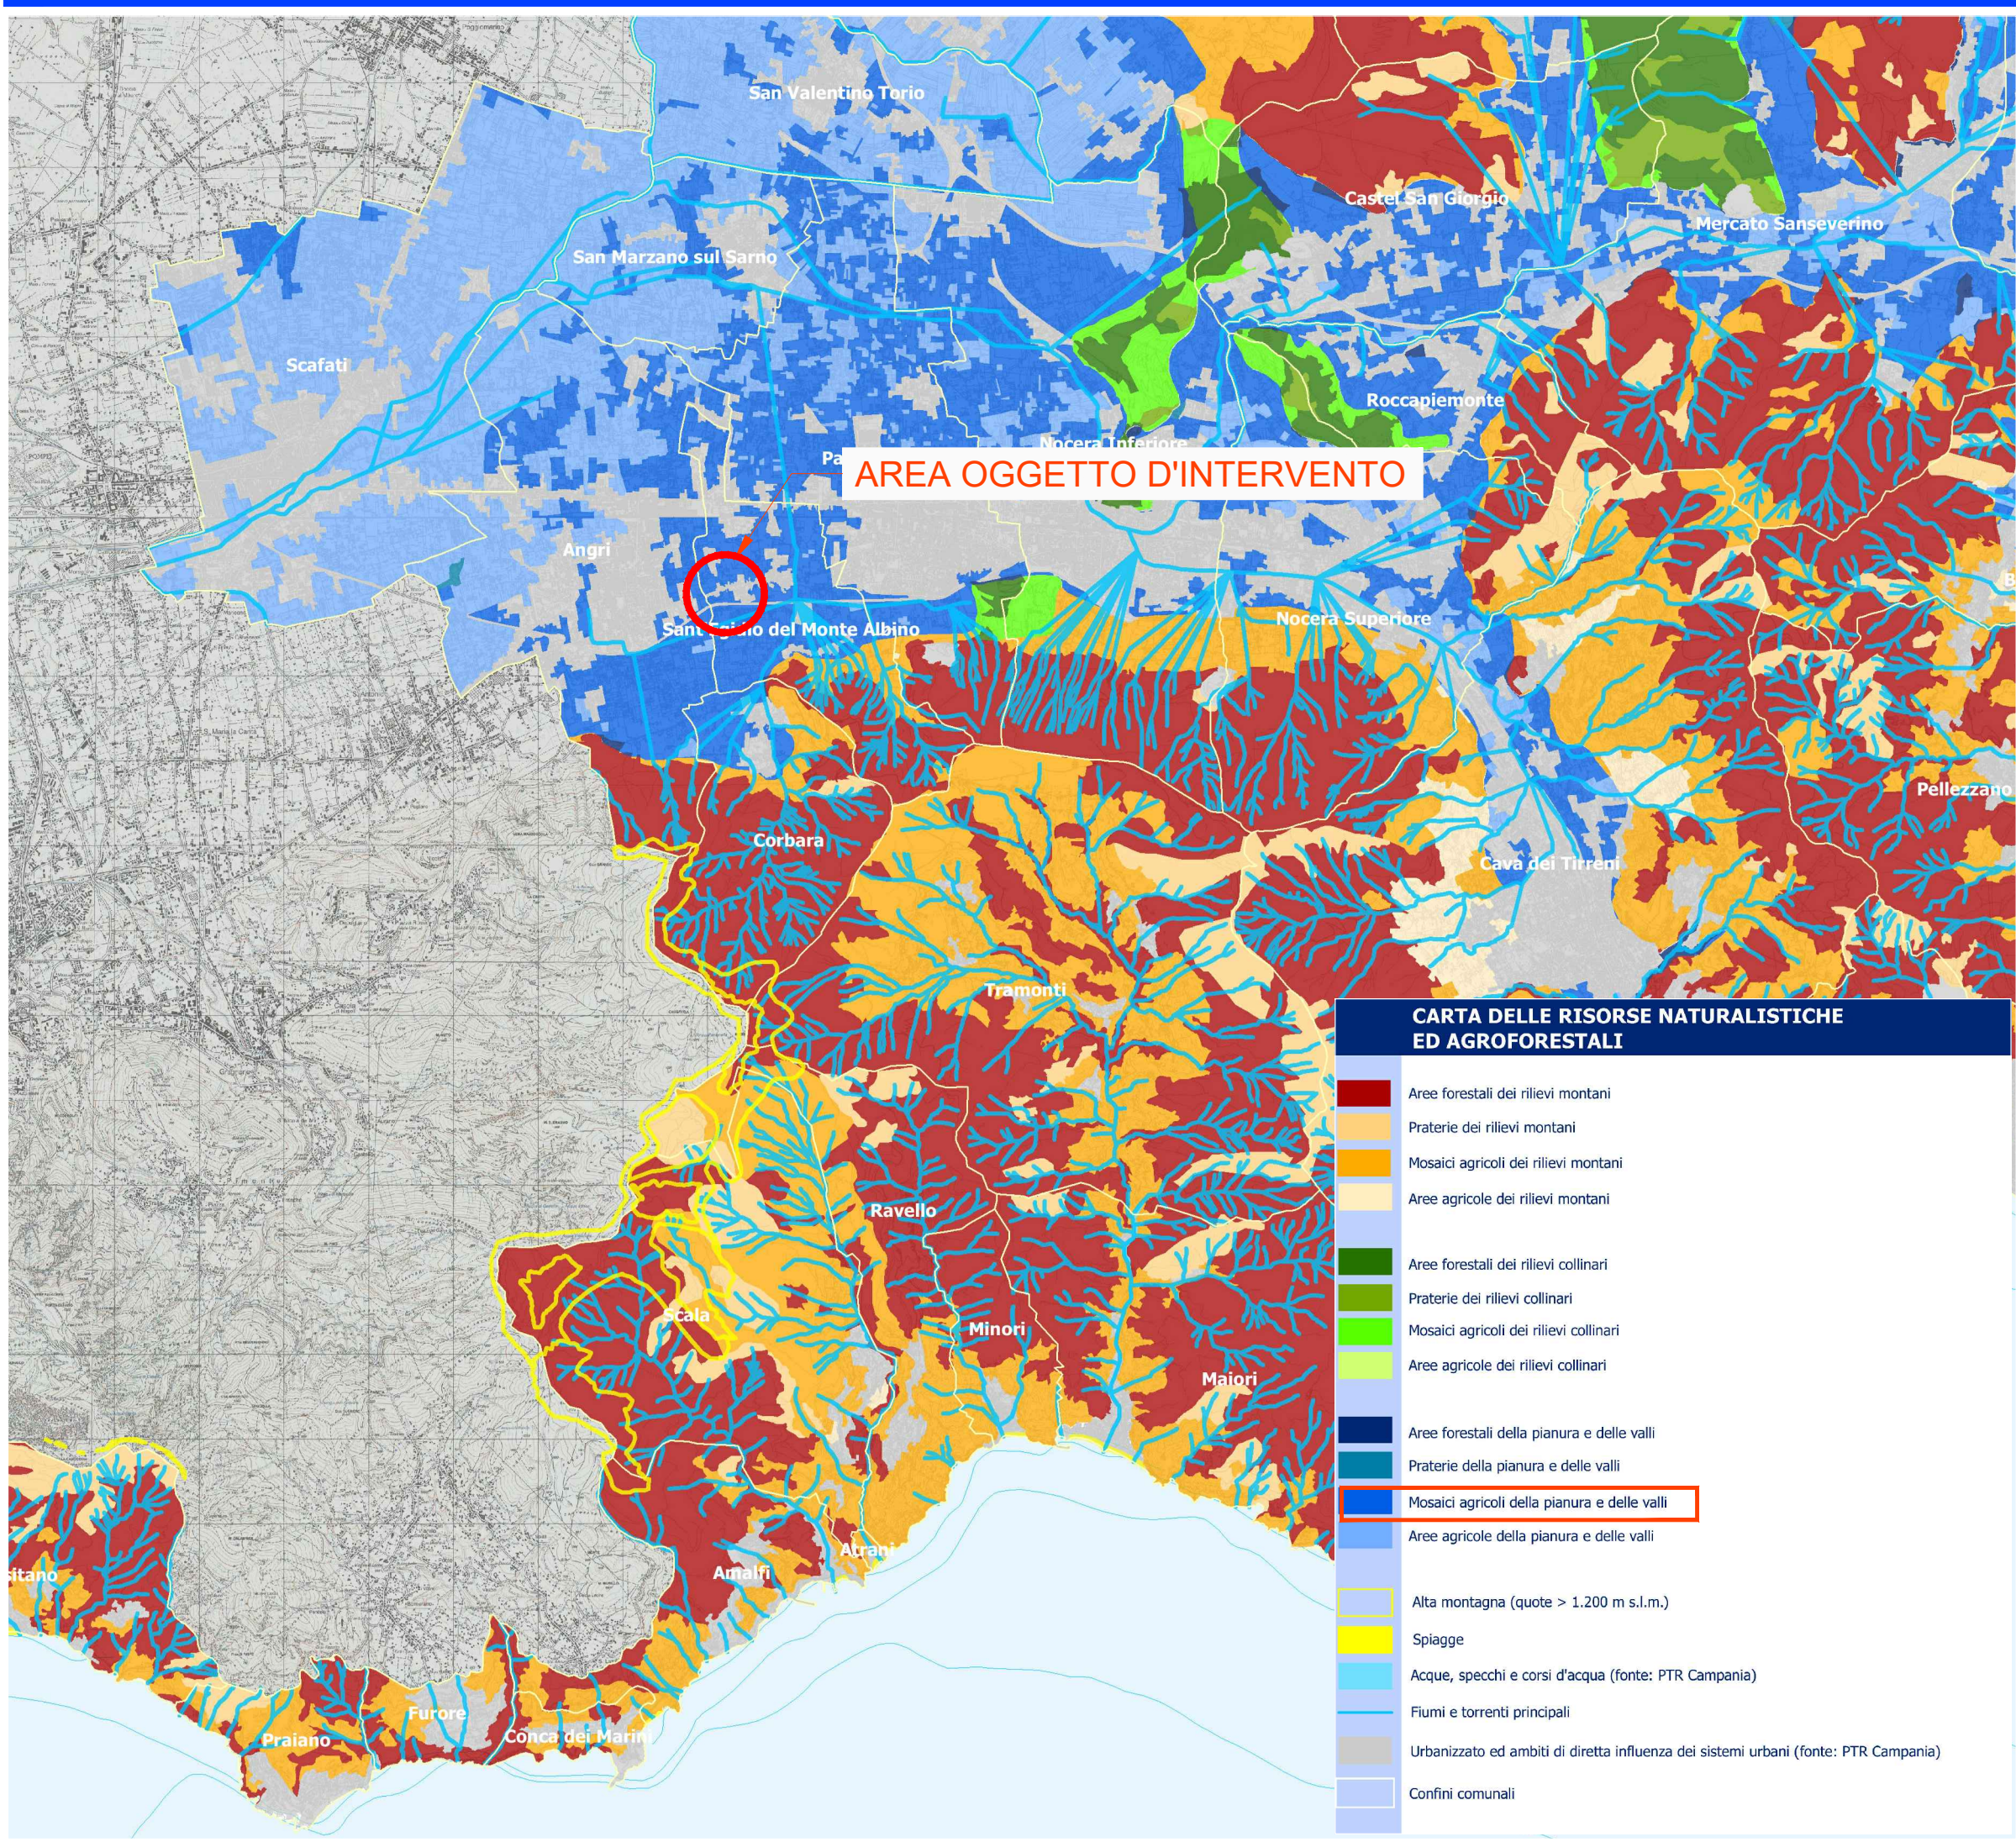

PIANO TERRITORIALE DI COORDINAMENTO DELLA PROVINCIA DI SALERNO - CARTA DELLA RETE ECOLOGICA - stralcio

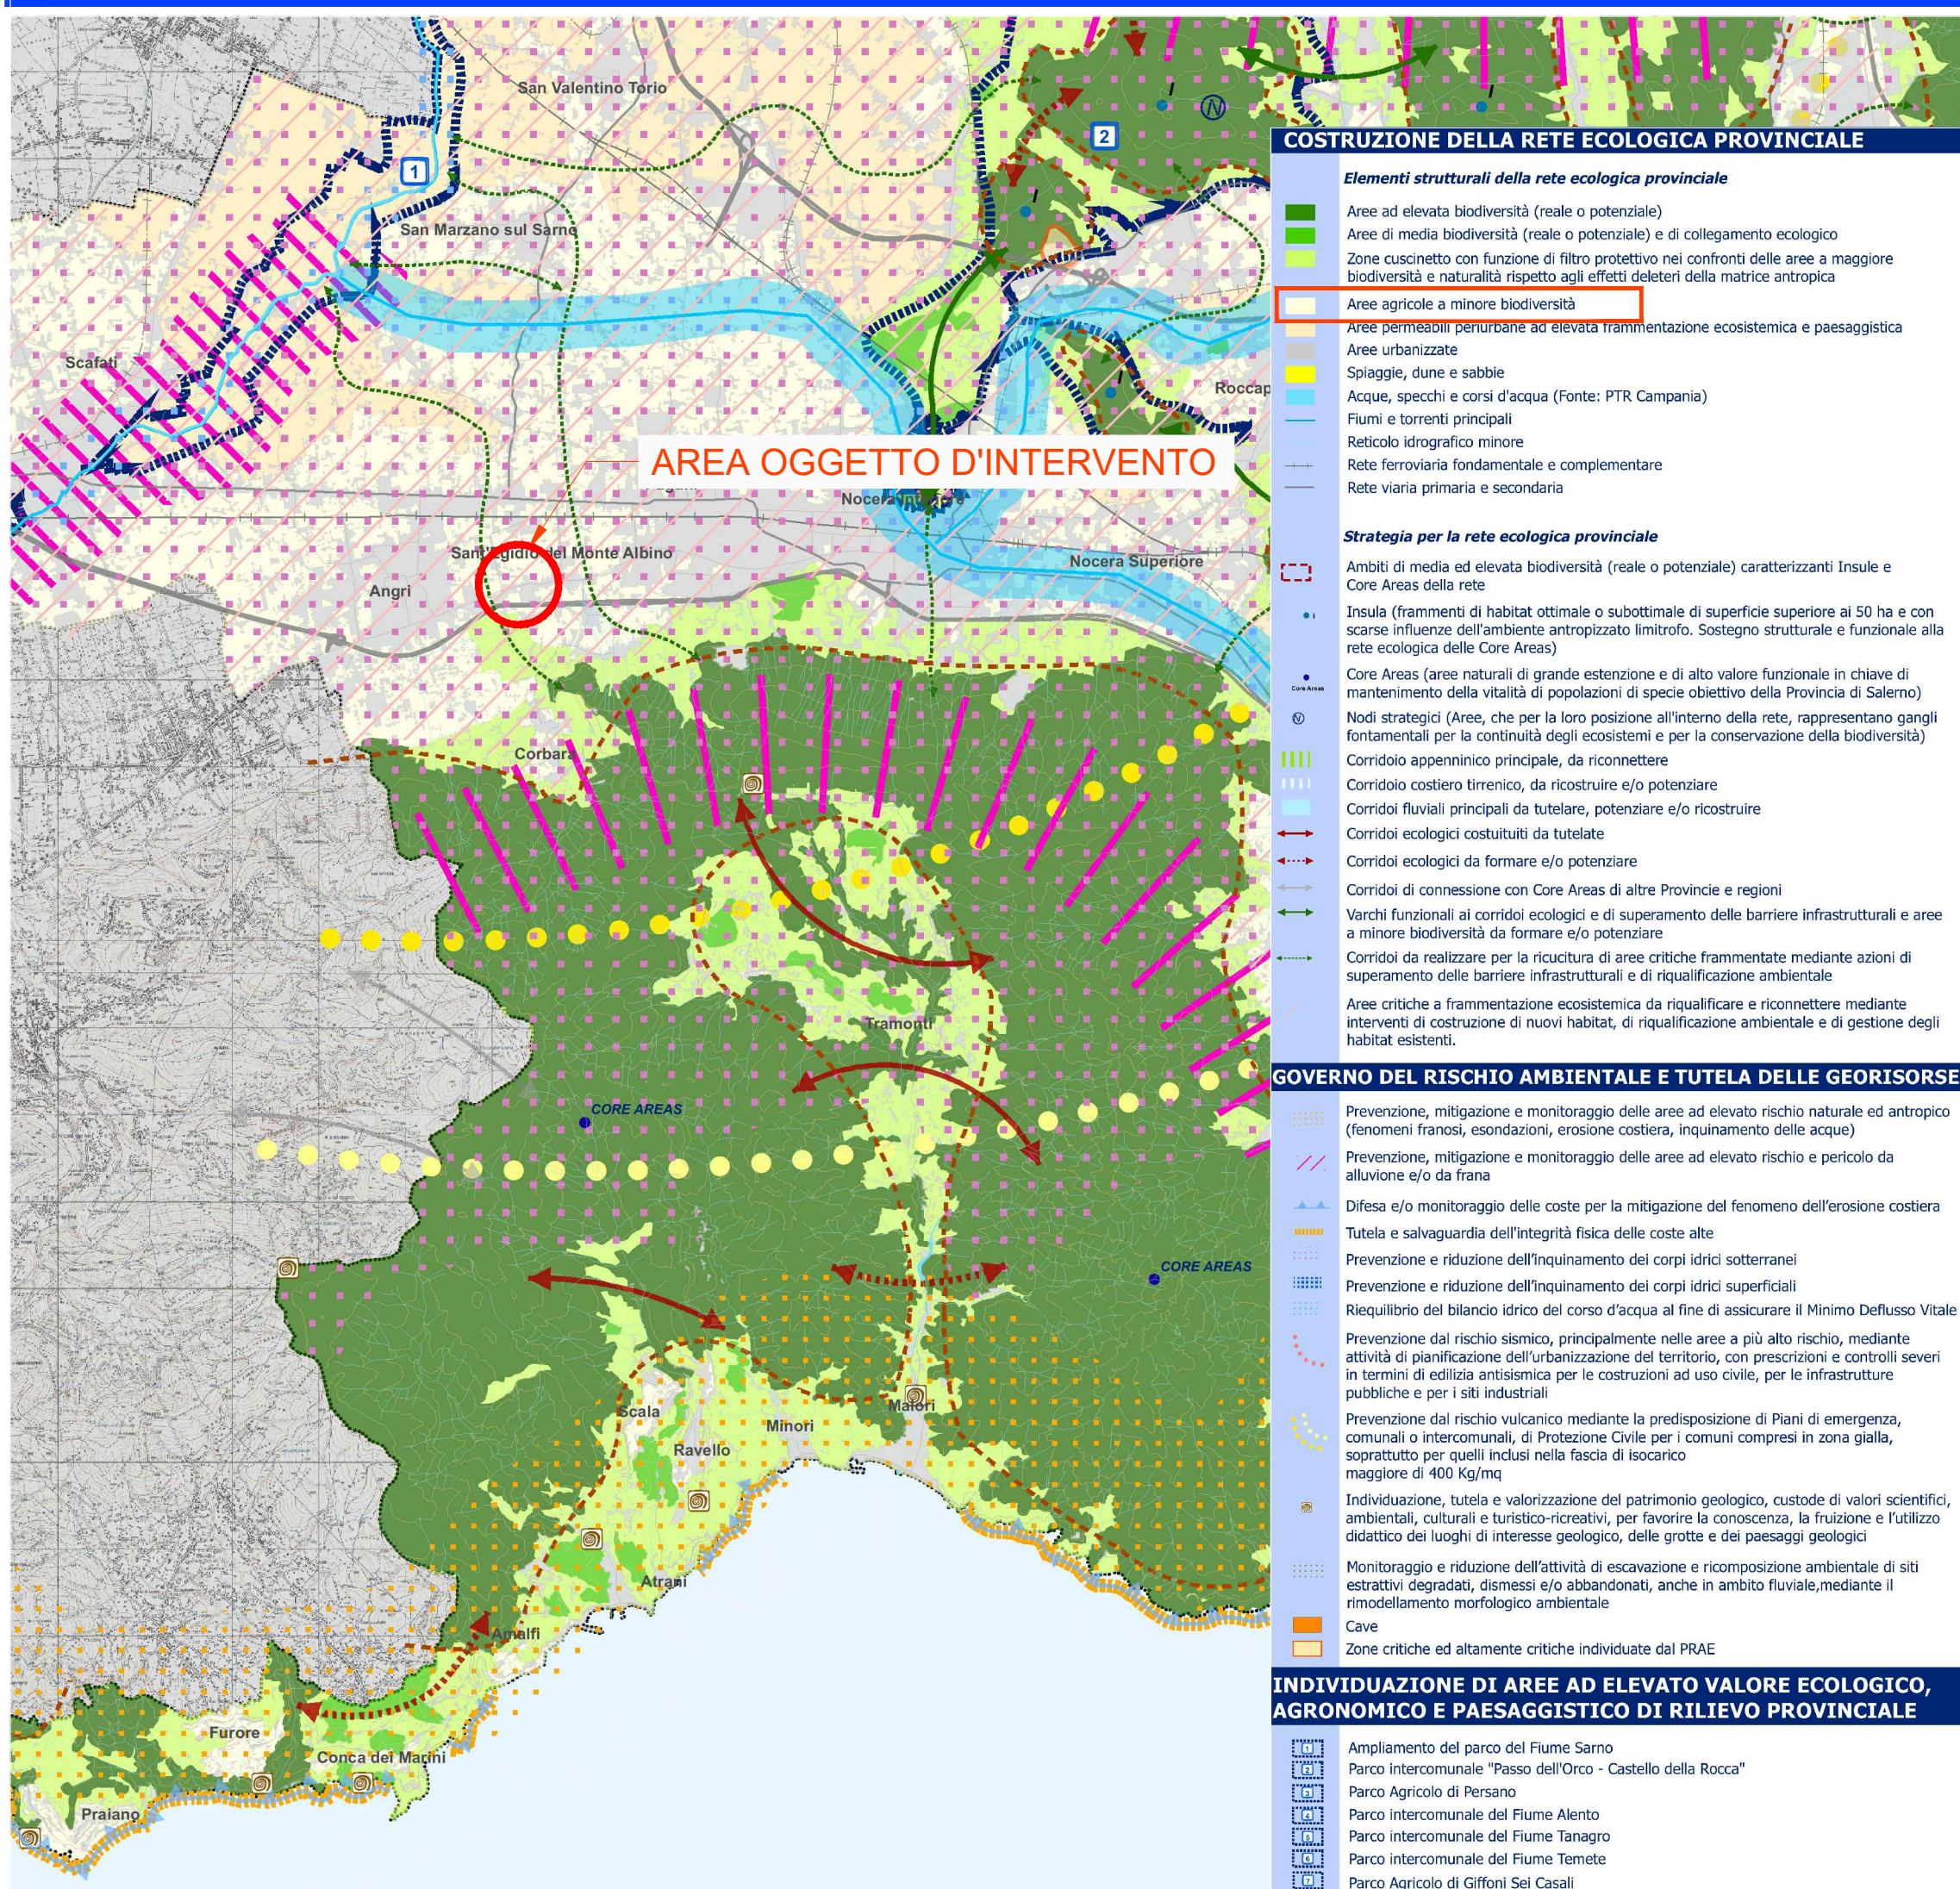

REGIONE CAMPANIA

COMUNE DI SANT'EGIDIO DEL MONTE ALBINO

PROVINCIA DI SALERNO

INTERVENTO INFRASTRUTTURALE INTEGRATO DEL SISTEMA DELLA VIABILITA' DEL TERRITORIO DI SANT'EGIDIO DEL MONTE ALBINO E DELL'AGRO NOCERINO CONNESSO ALLA REALIZZAZIONE DELLA RAMPA DI USCITA ANGRÌ SUD SULLA CORSIA NORD DELL'AUTOSTRADA A3

PROGETTO ESECUTIVO

0	Maggio 2018	Emissione			
Rev.	Data	Descrizione	Elaborato	Verificato	Approvato
Progetto Ufficio Tecnico Comunale:			Supporto al Responsabile Unico del Procedimento:		
Ing. Carmine Stanzione			Ing. Antonio Pauculo		
Geom. Diodato Abbagnara					
Geom. Giovanni Lentisco					
Geom. Aniello Tortora					
Geologia:					
Dott. Ignazio Vitello					
Archeologia:					
Dott.ssa Serenella Scala					
Il Responsabile Unico del Procedimento:			Arch. Vito D'Ambrosio		
RAMPA DI USCITA ANGRÌ SUD SULLA CORSIA NORD DELL'AUTOSTRADA A3					
ELABORATO		Stralci degli strumenti di pianificazione territoriale provinciale (PTCP) - Aspetti naturalistici		Scale varie	
PE_EG_01.c					

Cavallaro & Montano srl
RAMPASUD
cod. 2019/12 del 25.05.2019