


SEZIONE TRASVERSALE SOTTOVIA (in retto)

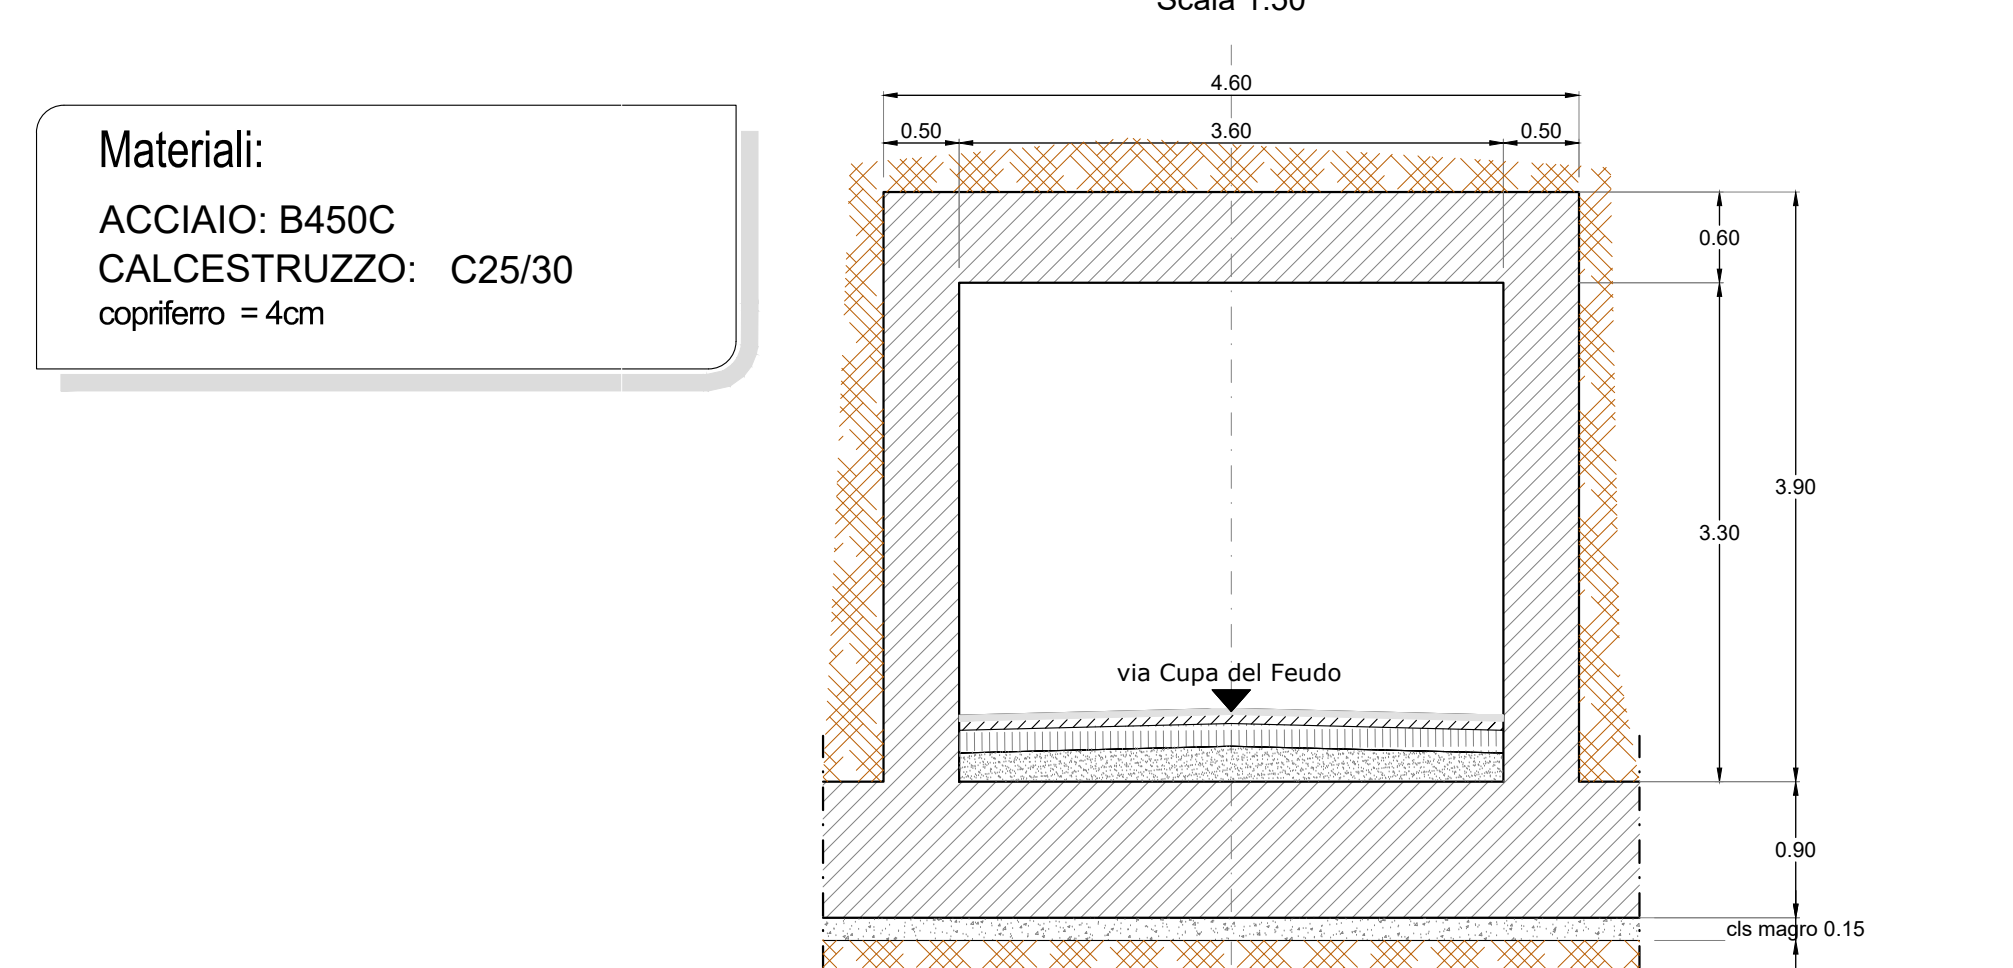

Profilo longitudinale ciglio destro

