INIZIO INTERVENTO
OPERA DI IMBOCCO A PROGR.64.23m
SCALA 1:50

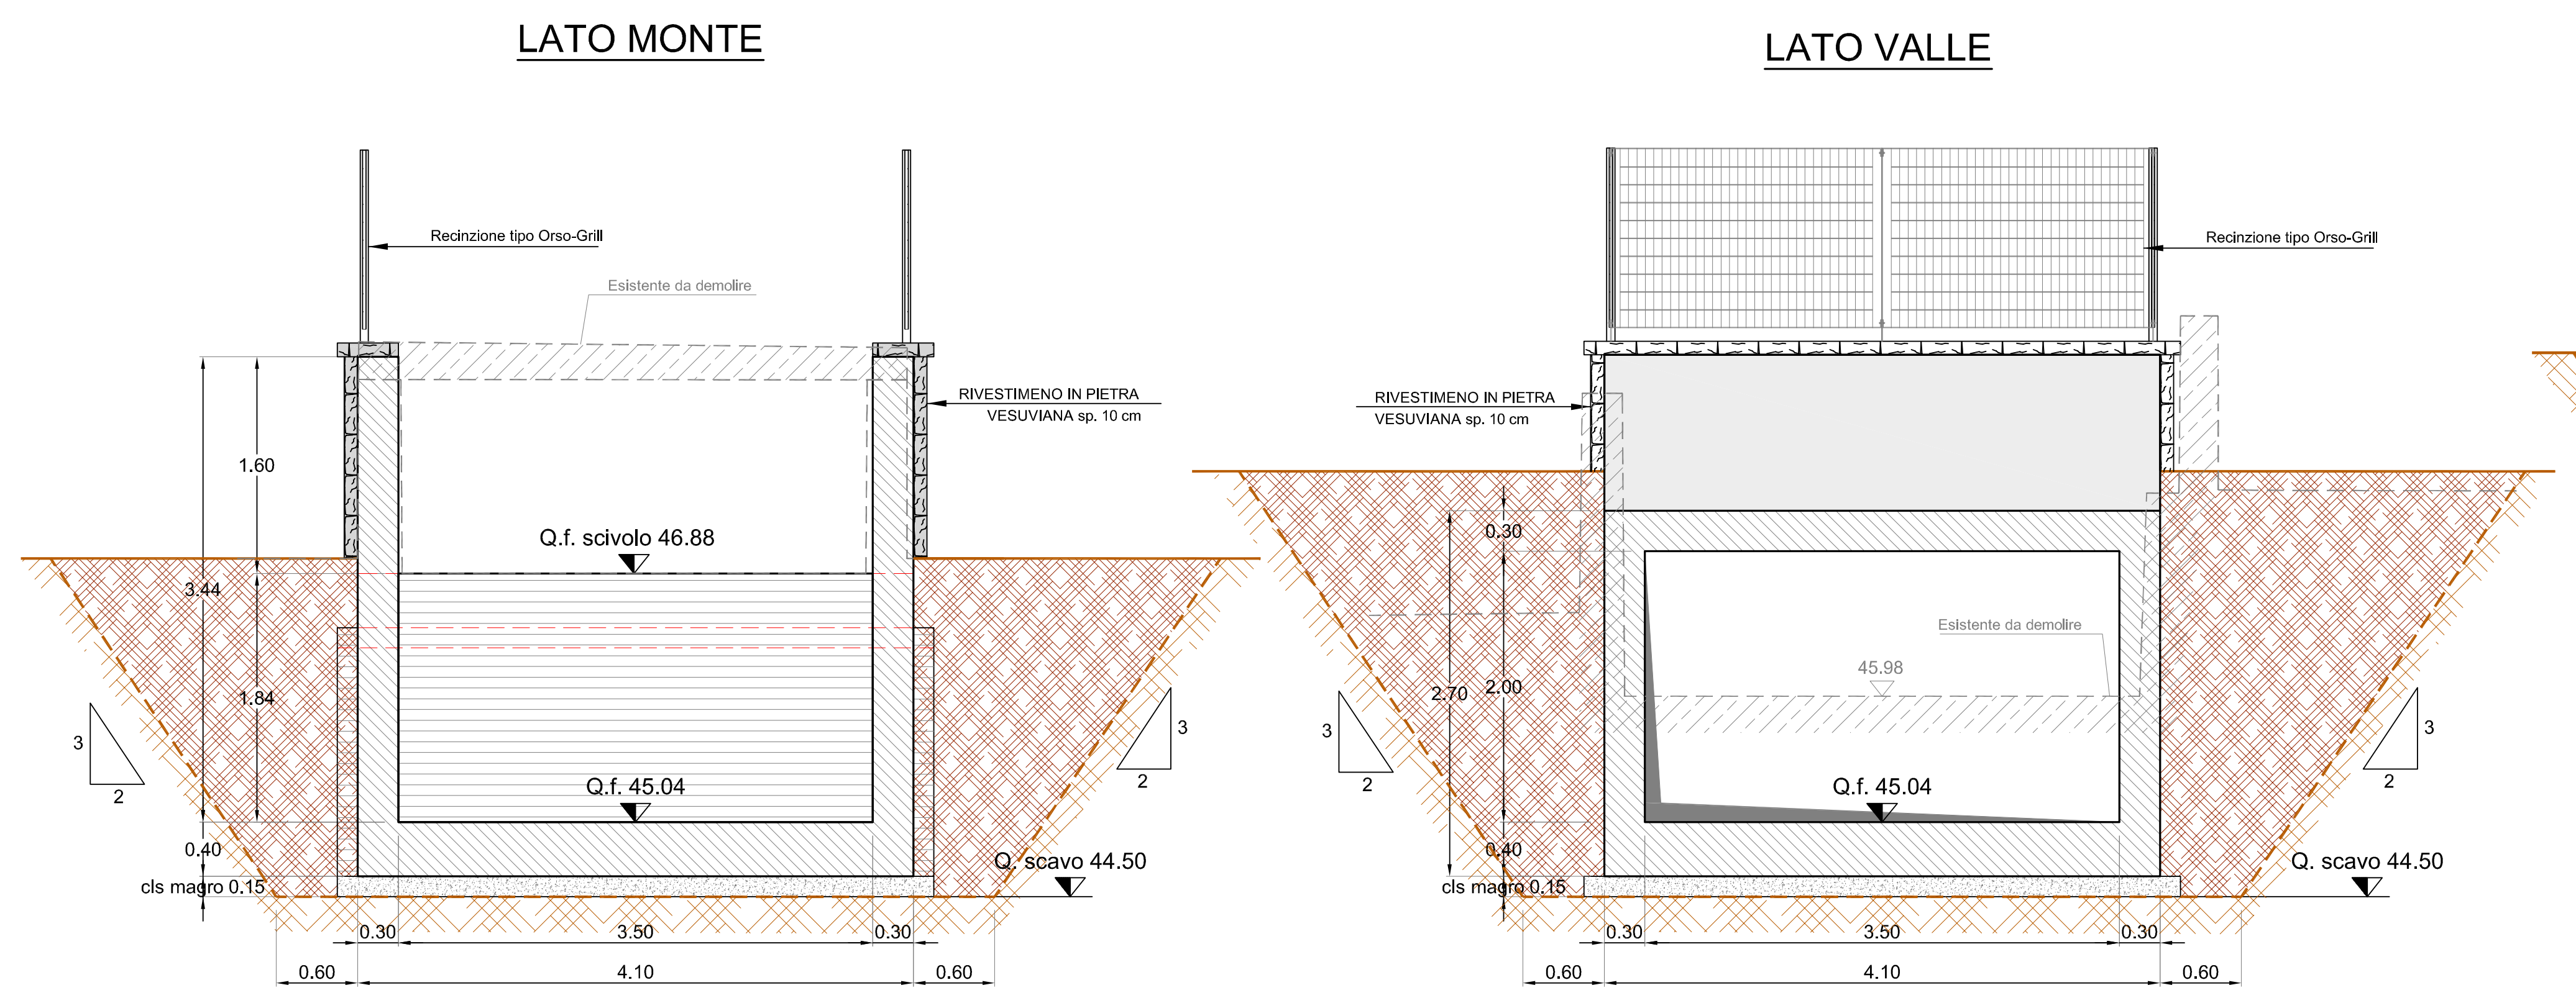
LATO MONTE — LATO VALLE
Recinzione tipo Orso-Grill
Esistente da demolire
RIVESTIMENO IN PIETRA VESUVIANA sp. 10 cm
Q.f. scivolo 46.88
Q.f. 45.04
45.98
Q. scavo 44.50
cls magro 0.15
1.60
3.44
1.84
0.40
0.30
2.70
2.00
3.50
4.10
0.60
3
2

OPERA DI SBOCCO A PROGR.112.23m
CANALE A CIELO APERTO
SCALA 1:50

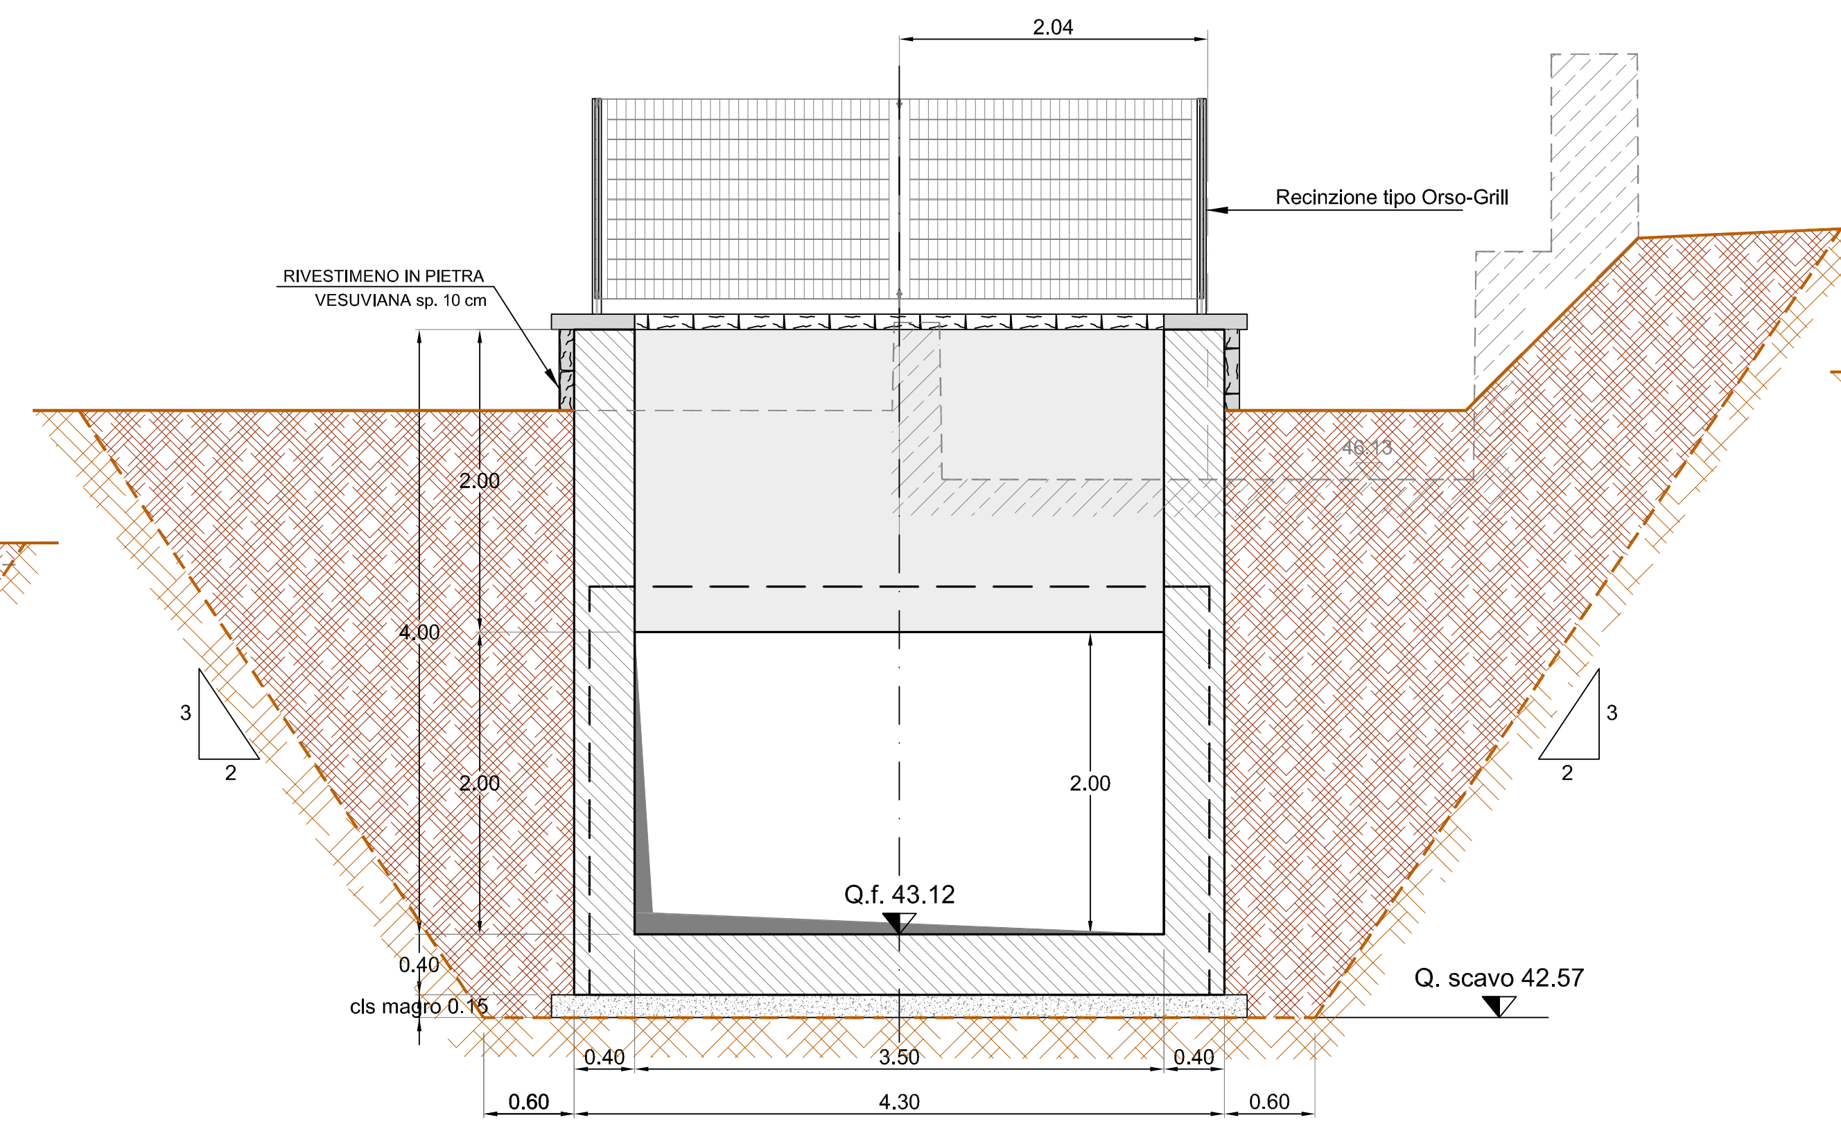
2.04
Recinzione tipo Orso-Grill
RIVESTIMENO IN PIETRA VESUVIANA sp. 10 cm
46.13
2.00
4.00
2.00
2.00
Q.f. 43.12
0.40
cls magro 0.15
Q. scavo 42.57
0.40
3.50
0.40
0.60
4.30
0.60
3
2

OPERA DI IMBOCCO A PROGR.139.23m
CANALE A CIELO APERTO
SCALA 1:50

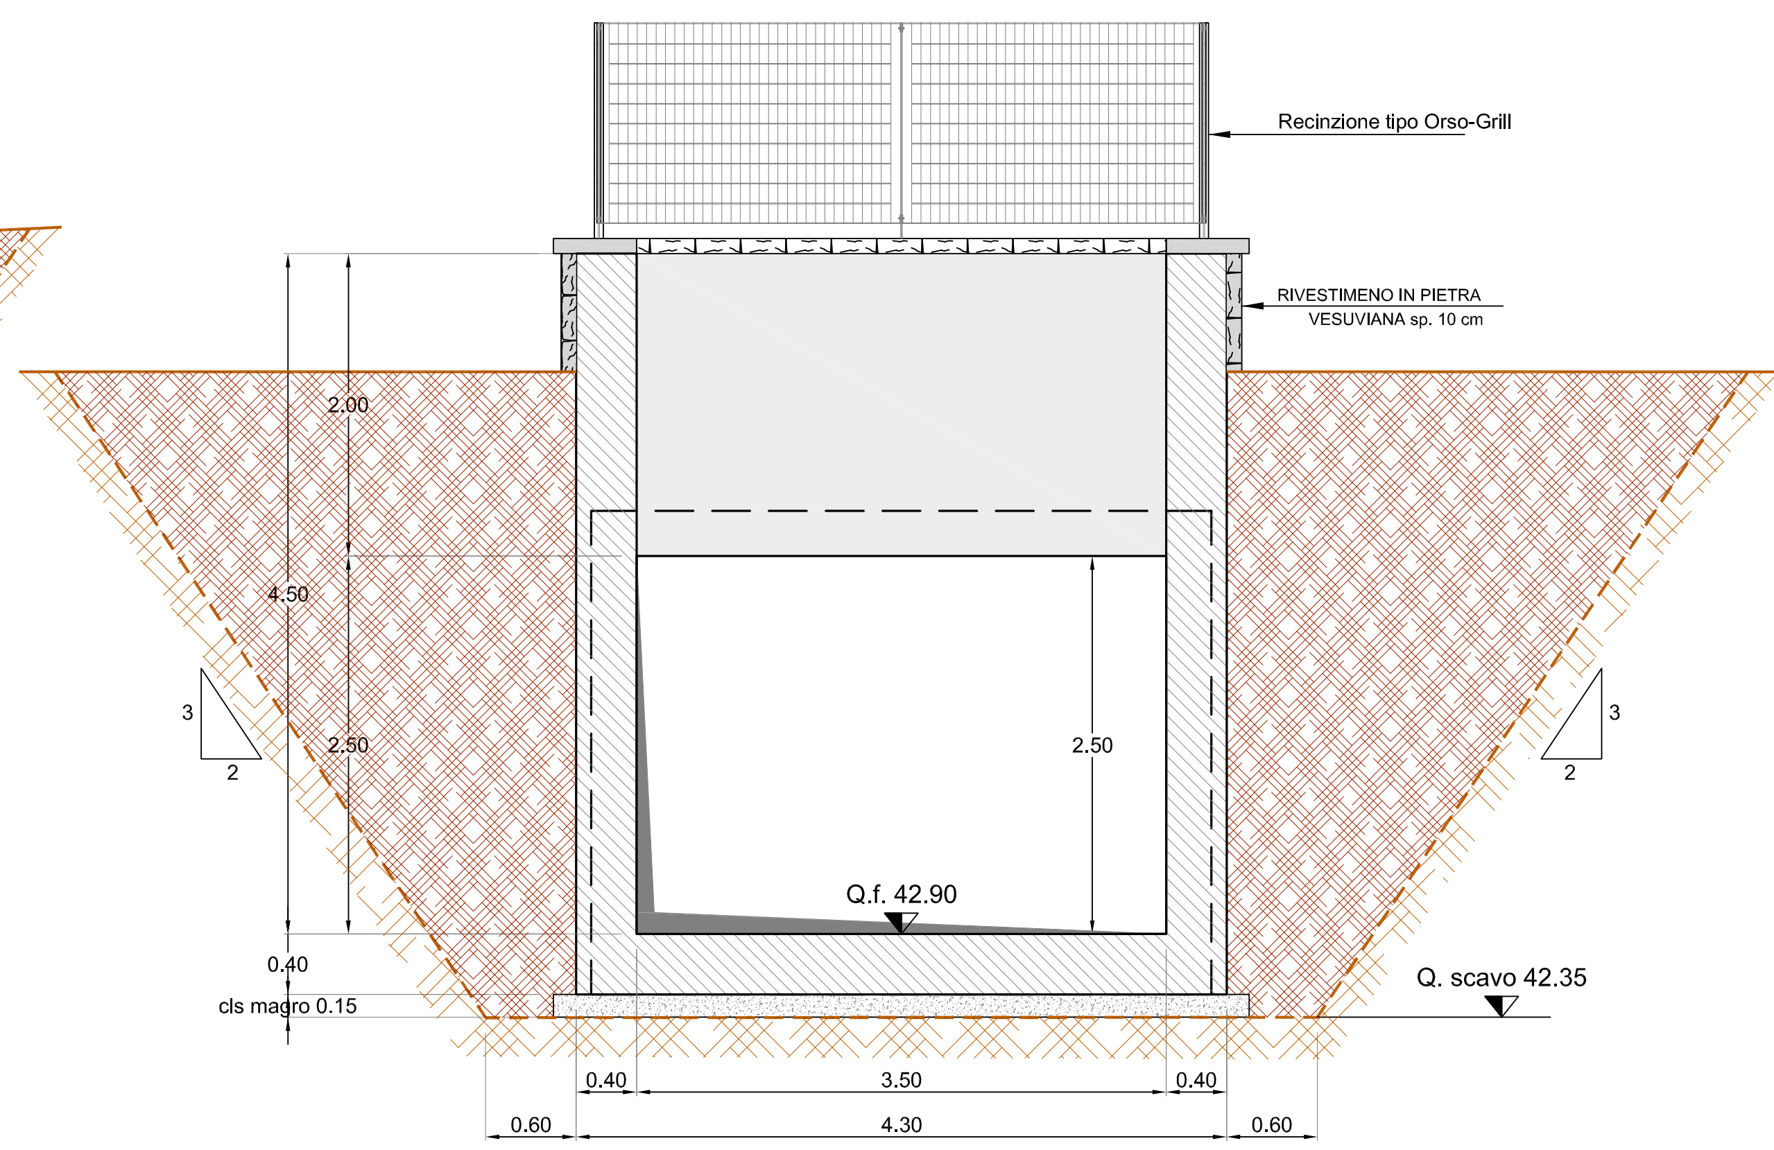
Recinzione tipo Orso-Grill
RIVESTIMENO IN PIETRA VESUVIANA sp. 10 cm
2.00
4.50
2.50
2.50
Q.f. 42.90
0.40
cls magro 0.15
Q. scavo 42.35
0.40
3.50
0.40
0.60
4.30
0.60
3
2

FINE INTERVENTO
OPERA DI SBOCCO A PROGR. 177.23m
CANALE TOMBATO
SCALA 1:50

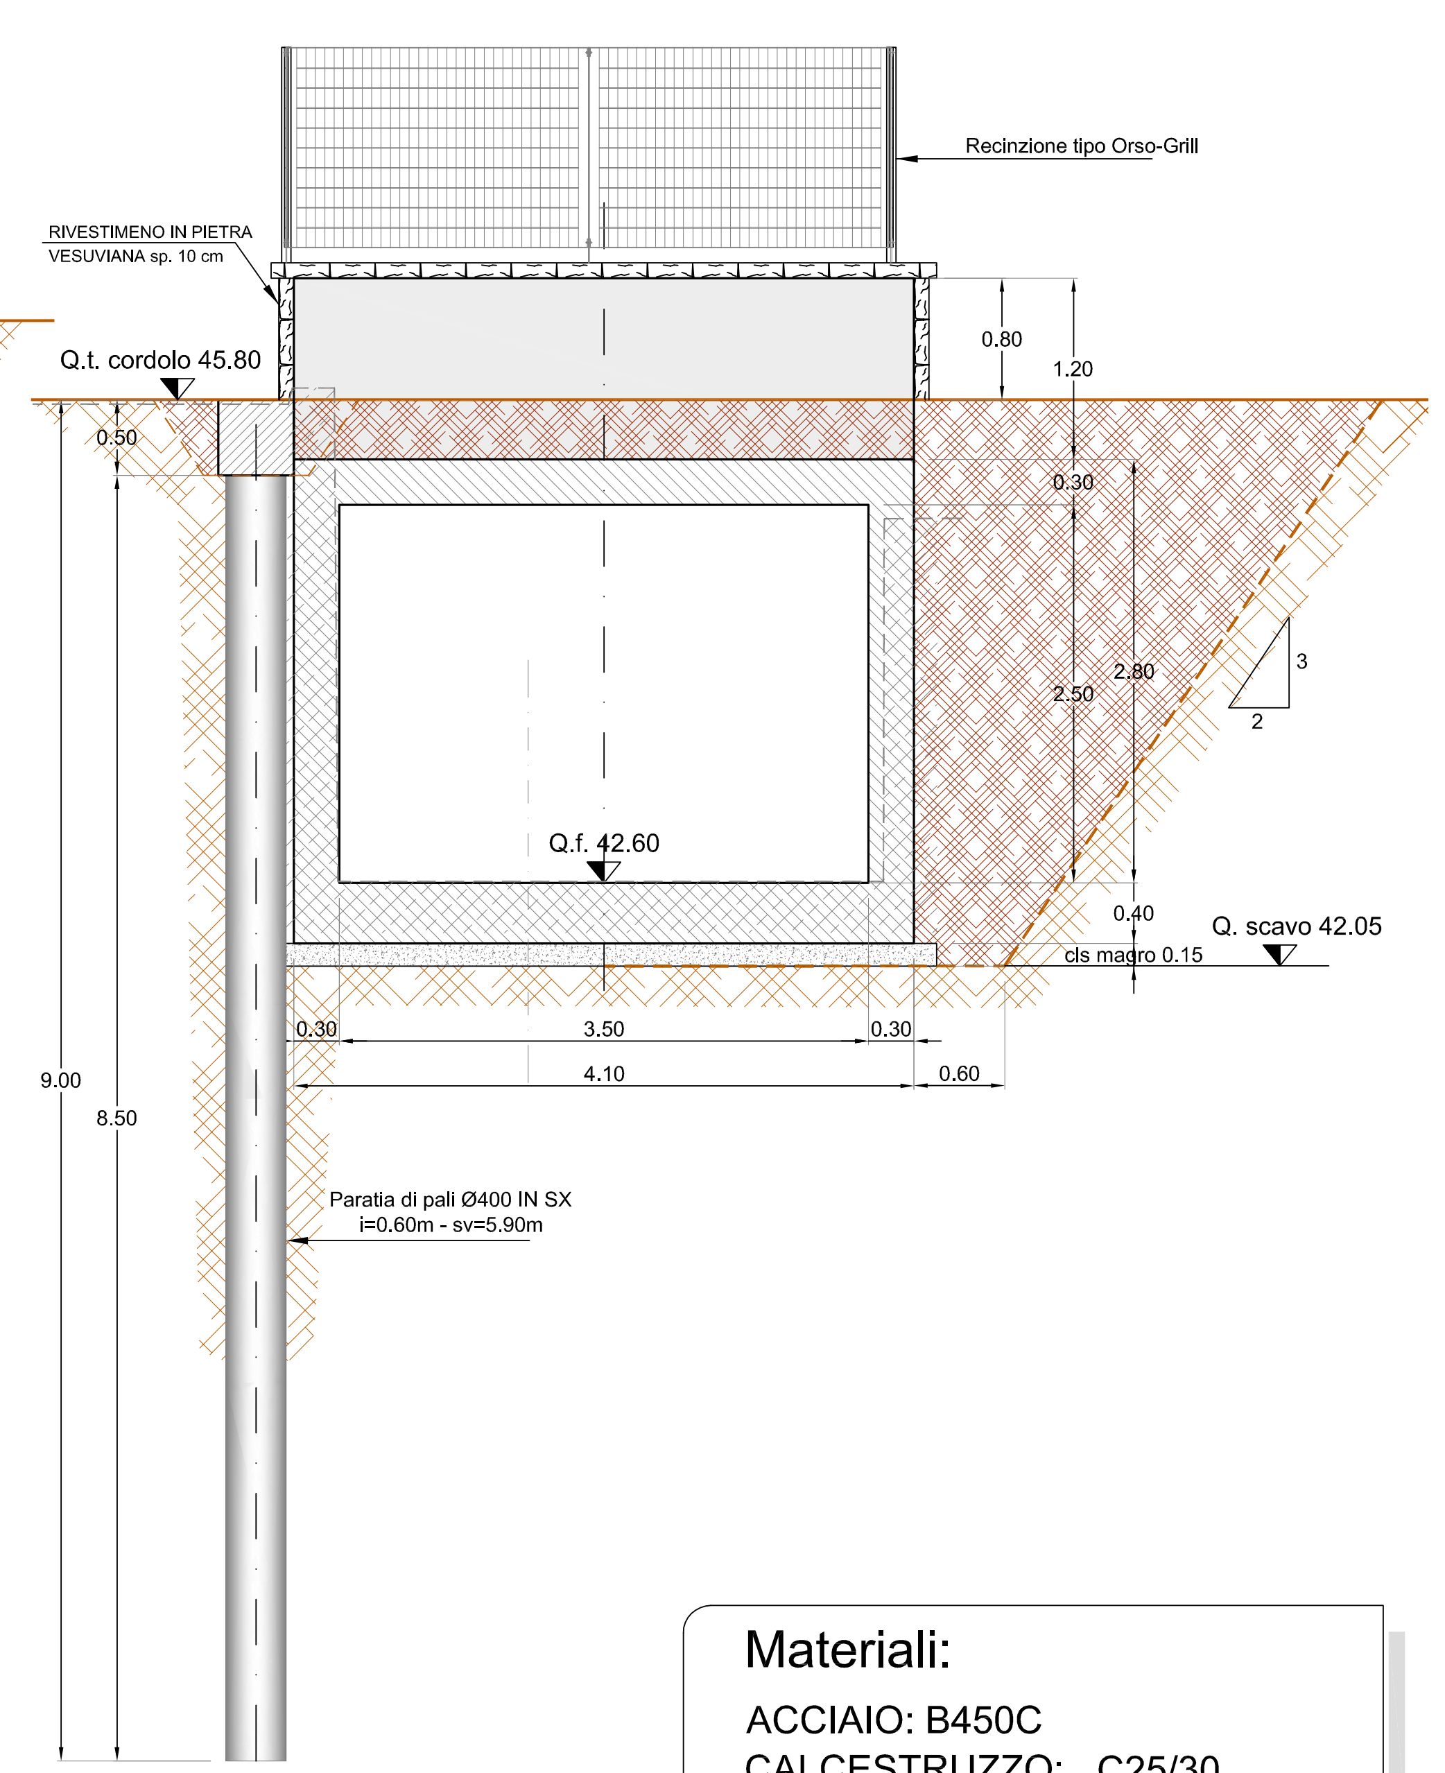
Recinzione tipo Orso-Grill
RIVESTIMENO IN PIETRA VESUVIANA sp. 10 cm
Q.t. cordolo 45.80
0.50
0.80
1.20
0.30
2.50
2.80
Q.f. 42.60
0.40
cls magro 0.15
Q. scavo 42.05
0.30
3.50
0.30
4.10
0.60
9.00
8.50
Paratia di pali Ø400 IN SX
i=0.60m - sv=5.90m
3
2

CANALE TOMBATO
scala 1:100

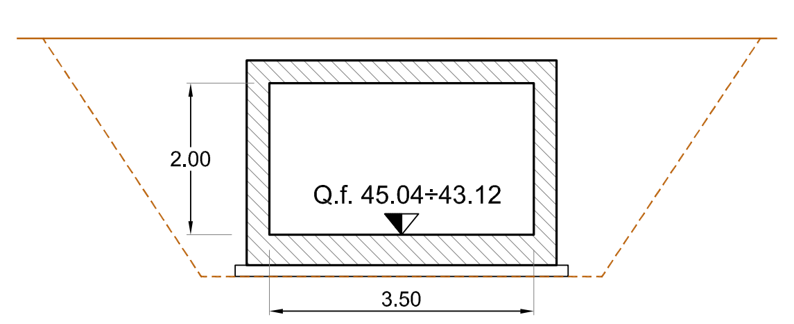
2.00
Q.f. 45.04÷43.12
3.50

CANALE APERTO
scala 1:100

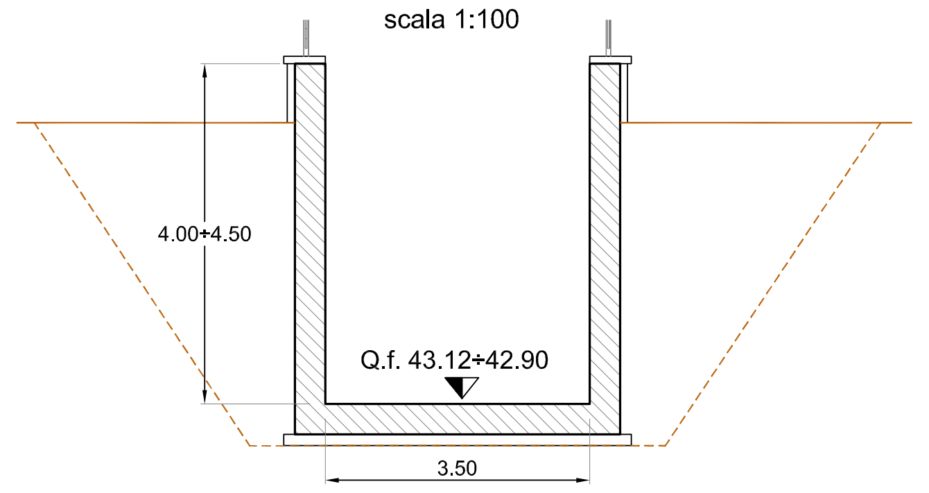
4.00÷4.50
Q.f. 43.12÷42.90
3.50

CANALE TOMBATO
scala 1:100

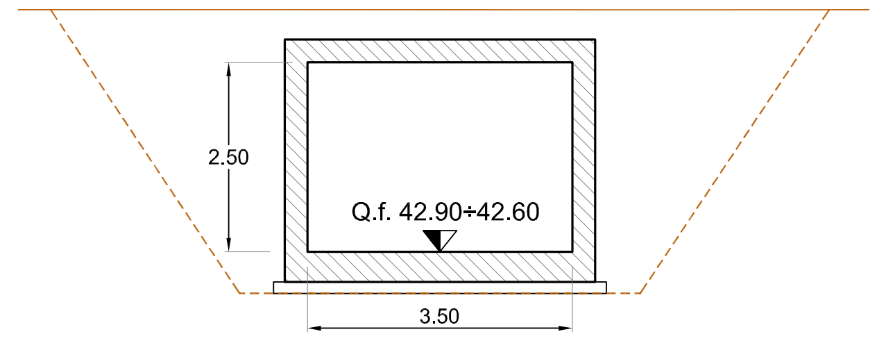
2.50
Q.f. 42.90÷42.60
3.50

Materiali:
ACCIAIO: B450C
CALCESTRUZZO: C25/30
copriferro = 4cm

Profilo longitudinale - Canale Pagliarone
scala 1:200

LATO MONTE — LATO VALLE

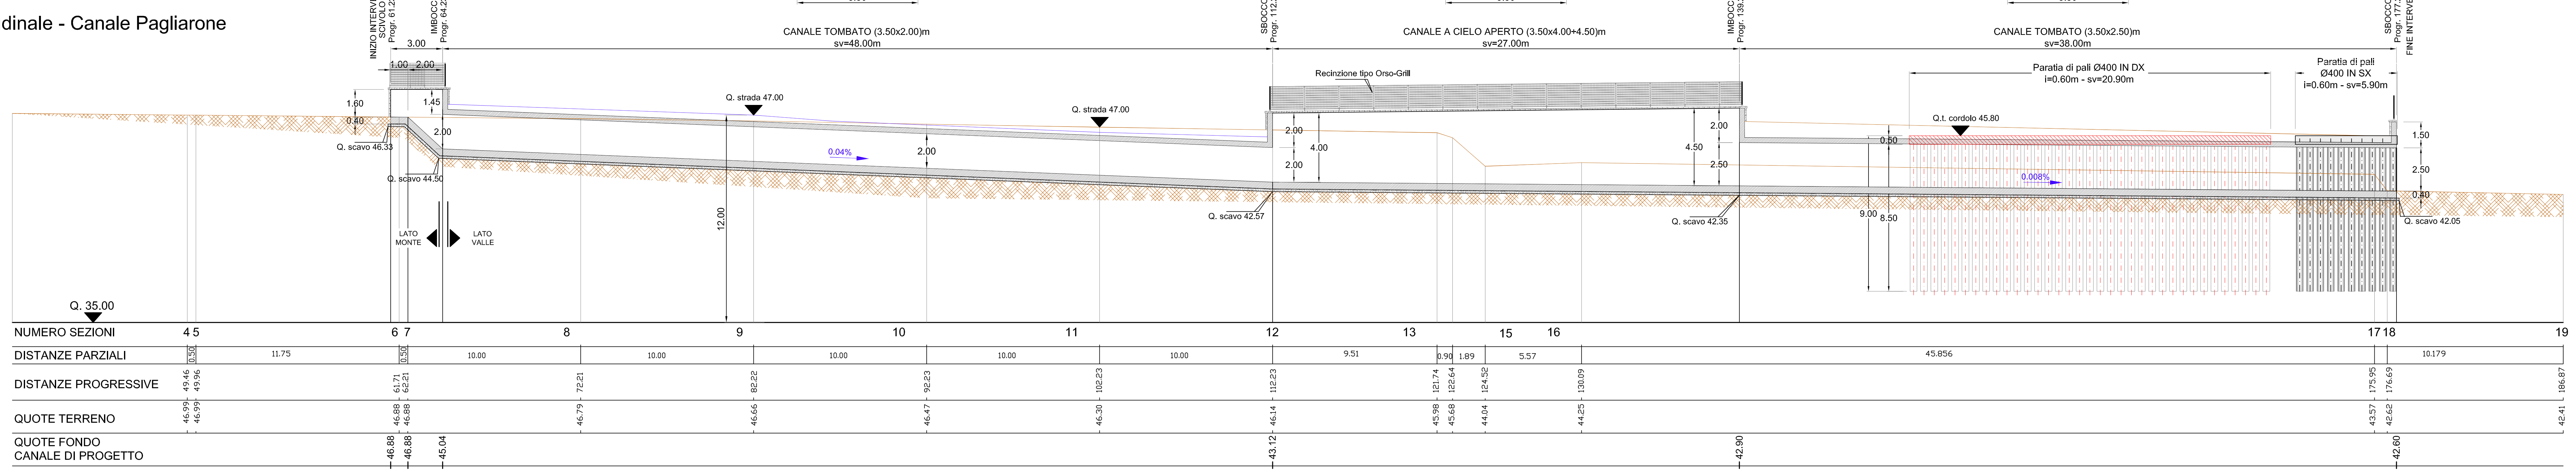
INIZIO INTERVENTO SCIVOLO Progr. 61.23
IMBOCCO Progr. 64.23
SBOCCO Progr. 112.23
IMBOCCO Progr. 139.23
SBOCCO Progr. 177.23 FINE INTERVENTO
CANALE TOMBATO (3.50x2.00)m sv=48.00m
CANALE A CIELO APERTO (3.50x4.00÷4.50)m sv=27.00m
CANALE TOMBATO (3.50x2.50)m sv=38.00m
Recinzione tipo Orso-Grill
Paratia di pali Ø400 IN DX i=0.60m - sv=20.90m
Paratia di pali Ø400 IN SX i=0.60m - sv=5.90m
3.00
1.00
2.00
1.60
0.40
1.45
2.00
Q. scavo 46.33
Q. scavo 44.50
LATO MONTE
LATO VALLE
Q. strada 47.00
Q. strada 47.00
0.04%
2.00
12.00
2.00
4.00
2.00
Q. scavo 42.57
2.00
4.50
2.50
Q. scavo 42.35
Q.t. cordolo 45.80
0.50
0.008%
9.00
8.50
1.50
2.50
0.40
Q. scavo 42.05
Q. 35.00

NUMERO SEZIONI	DISTANZE PARZIALI	DISTANZE PROGRESSIVE	QUOTE TERRENO	QUOTE FONDO CANALE DI PROGETTO
4		49.46	46.99	
5	0.50	49.96	46.99	
6	11.75	61.71	46.88	46.88
7	0.50	62.21	46.88	46.88
				45.04
8	10.00	72.21	46.79	
9	10.00	82.22	46.66	
10	10.00	92.23	46.47	
11	10.00	102.23	46.30	
12	10.00	112.23	46.14	43.12
13	9.51	121.74	45.98	
14	0.90	122.64	45.68	
15	1.89	124.52	44.04	
16	5.57	130.09	44.25	
				42.90
17	45.856	175.95	43.57	
18		176.69	42.62	42.60
19	10.179	186.87	42.41	

Stralcio planimetrico - Canale Pagliarone
scala 1:200

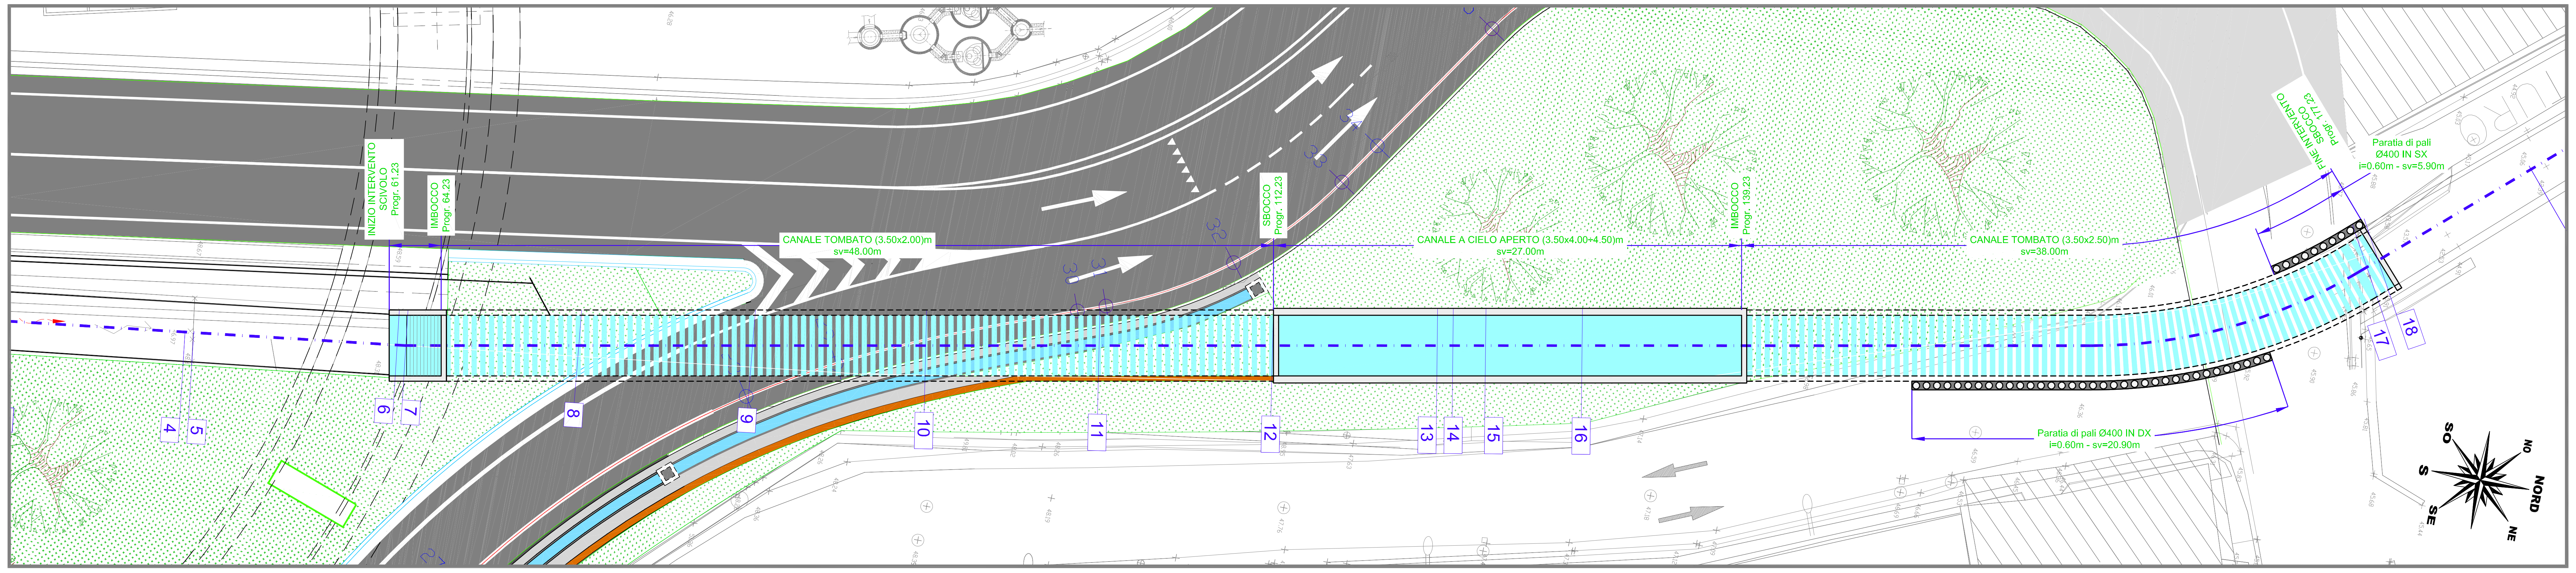
INIZIO INTERVENTO SCIVOLO Progr. 61.23
IMBOCCO Progr. 64.23
CANALE TOMBATO (3.50x2.00)m sv=48.00m
SBOCCO Progr. 112.23
CANALE A CIELO APERTO (3.50x4.00÷4.50)m sv=27.00m
IMBOCCO Progr. 139.23
CANALE TOMBATO (3.50x2.50)m sv=38.00m
FINE INTERVENTO SBOCCO Progr. 177.23
Paratia di pali Ø400 IN SX i=0.60m - sv=5.90m
Paratia di pali Ø400 IN DX i=0.60m - sv=20.90m
4
5
6
7
8
9
10
11
12
13
14
15
16
17
18
NORD
NE
NO
S
SE
SO

REGIONE CAMPANIA
COMUNE DI SANT'EGIDIO DEL MONTE ALBINO
PROVINCIA DI SALERNO

INTERVENTO INFRASTRUTTURALE INTEGRATO DEL SISTEMA DELLA VIABILITA' DEL TERRITORIO DI SANT'EGIDIO DEL MONTE ALBINO E DELL'AGRO NOCERINO CONNESSO ALLA REALIZZAZIONE DELLA RAMPA DI USCITA ANGRI SUD SULLA CORSIA NORD DELL'AUTOSTRADA A3

SVINCOLO ANGRI SUD

PROGETTO ESECUTIVO

Rev.	Data	Descrizione	Elaborato	Verificato	Approvato
0	Maggio 2018	Emissione			

Progetto Ufficio Tecnico Comunale:
Ing. Carmine Stanzione
Geom. Diodato Abbagnara
Geom. Giovanni Lentisco
Geom. Aniello Tortora

Geologia:
Dott. Ignazio Vitiello

Archeologia:
Dott.ssa Serenella Scala

Supporto al Responsabile Unico del Procedimento:
Ing. Antonio Pauciulo

Il Responsabile Unico del Procedimento:
Arch. Vito D'Ambrosio

Cavallaro & Mortoro srl
Verifica Progetto Esecutivo
RAMPA DI USCITA ANGRI SUD A3
cod. 2018V12 data 25.05.2018

RAMPA DI USCITA ANGRI SUD SULLA CORSIA NORD DELL'AUTOSTRADA A3

ELABORATO
PE_EG_14.1

CANALE PAGLIARONE:
PLANIMETRIA, PROFILO LONGITUDINALE E SEZIONI

Scale varie