


CANALE TOMBATO

(3.50x2.00)

da progr. 64.23 a Progr. 112.23

Scala 1:50

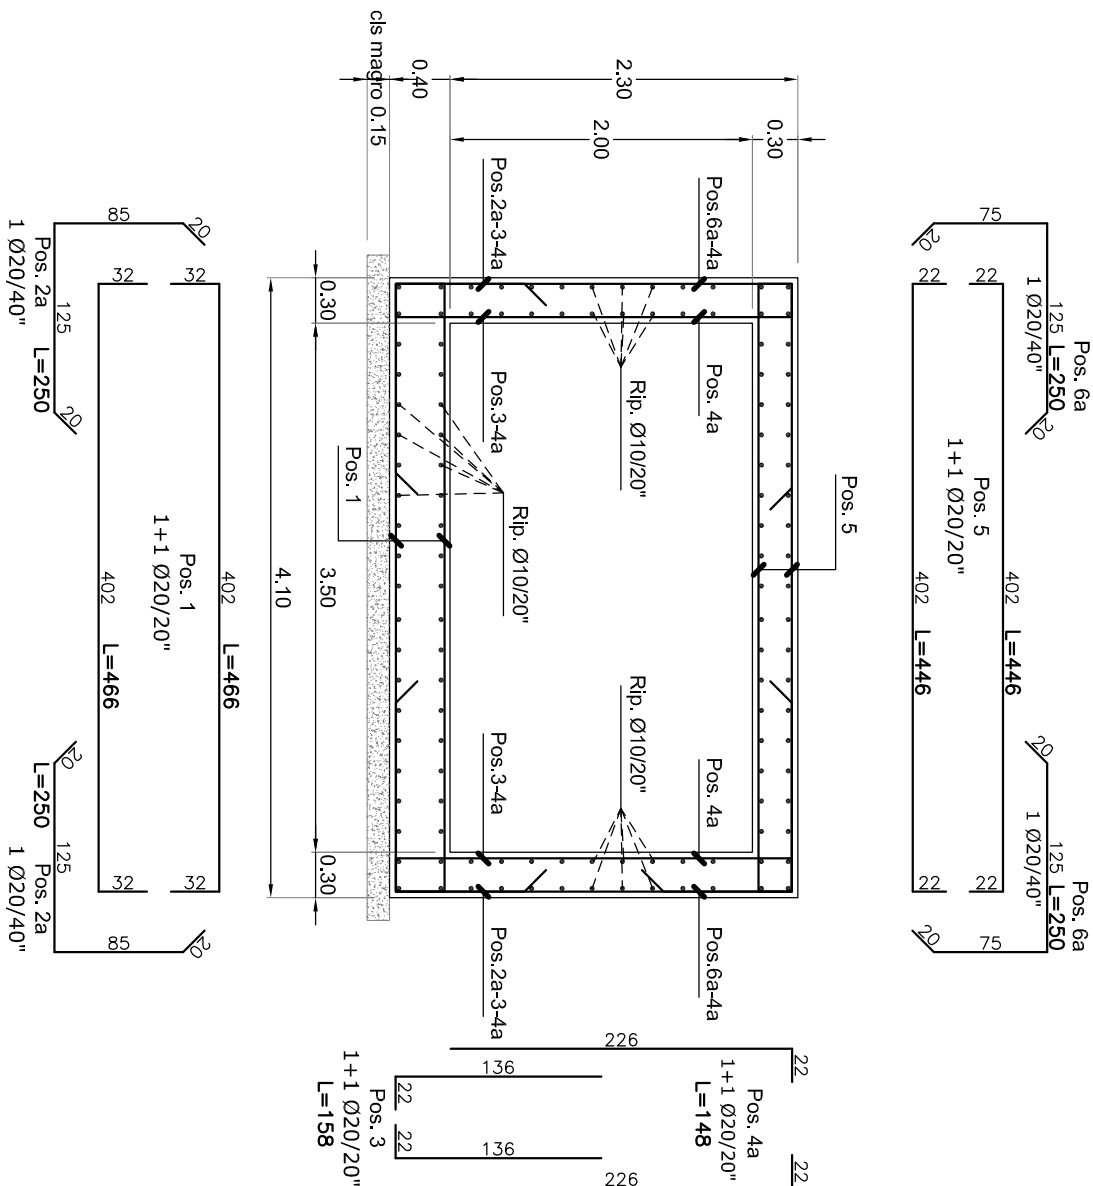


CANALE A CIELO APERTO

(3.50x4.00-4.50)

da Progr. 112.23 a Progr. 139.23

Scala 1:50

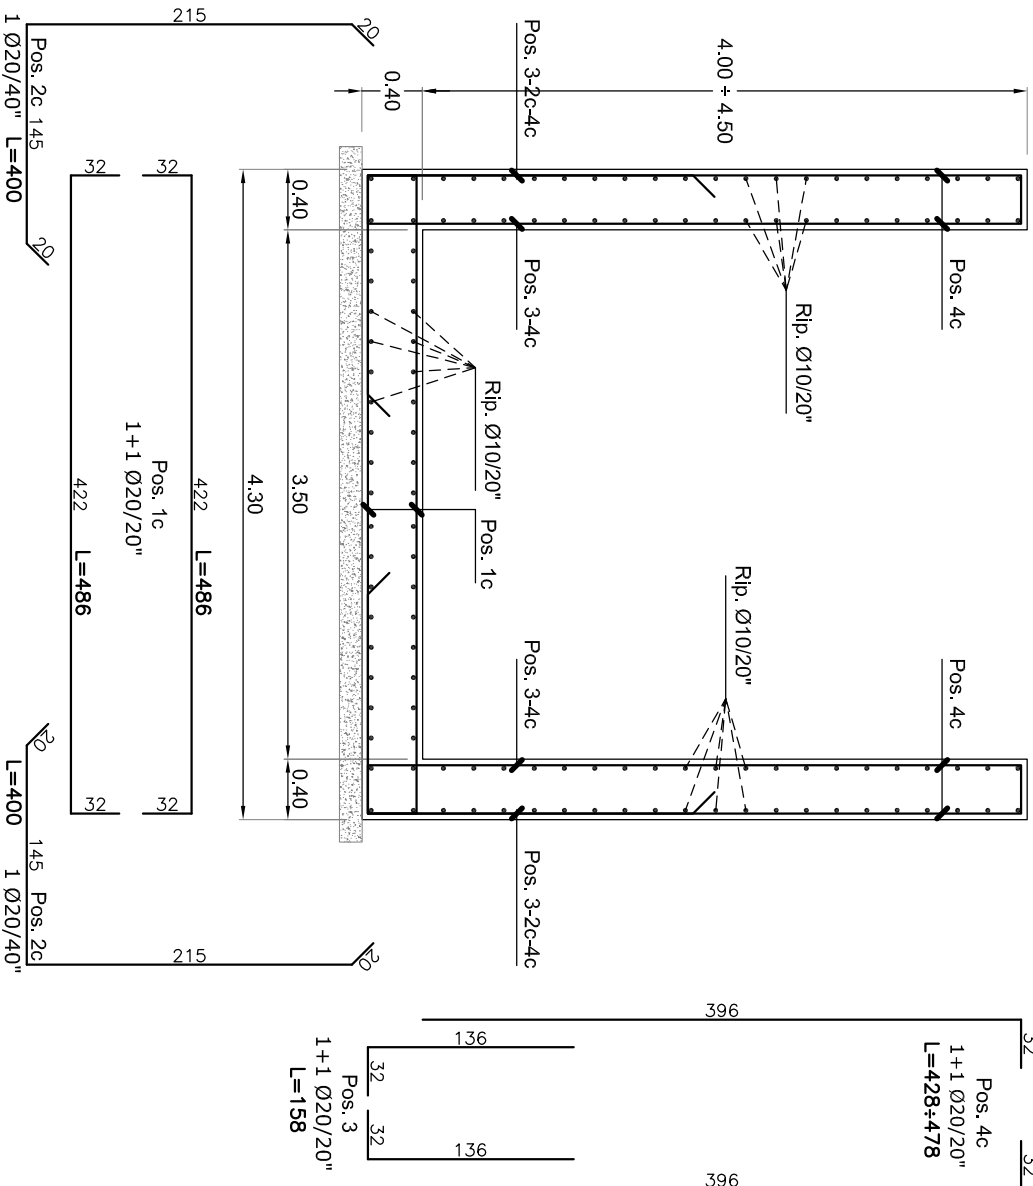


CANALE TOMBATO

(3.50x2.50)

da progr. 64.23 a Progr. 112.23

Scala 1:50

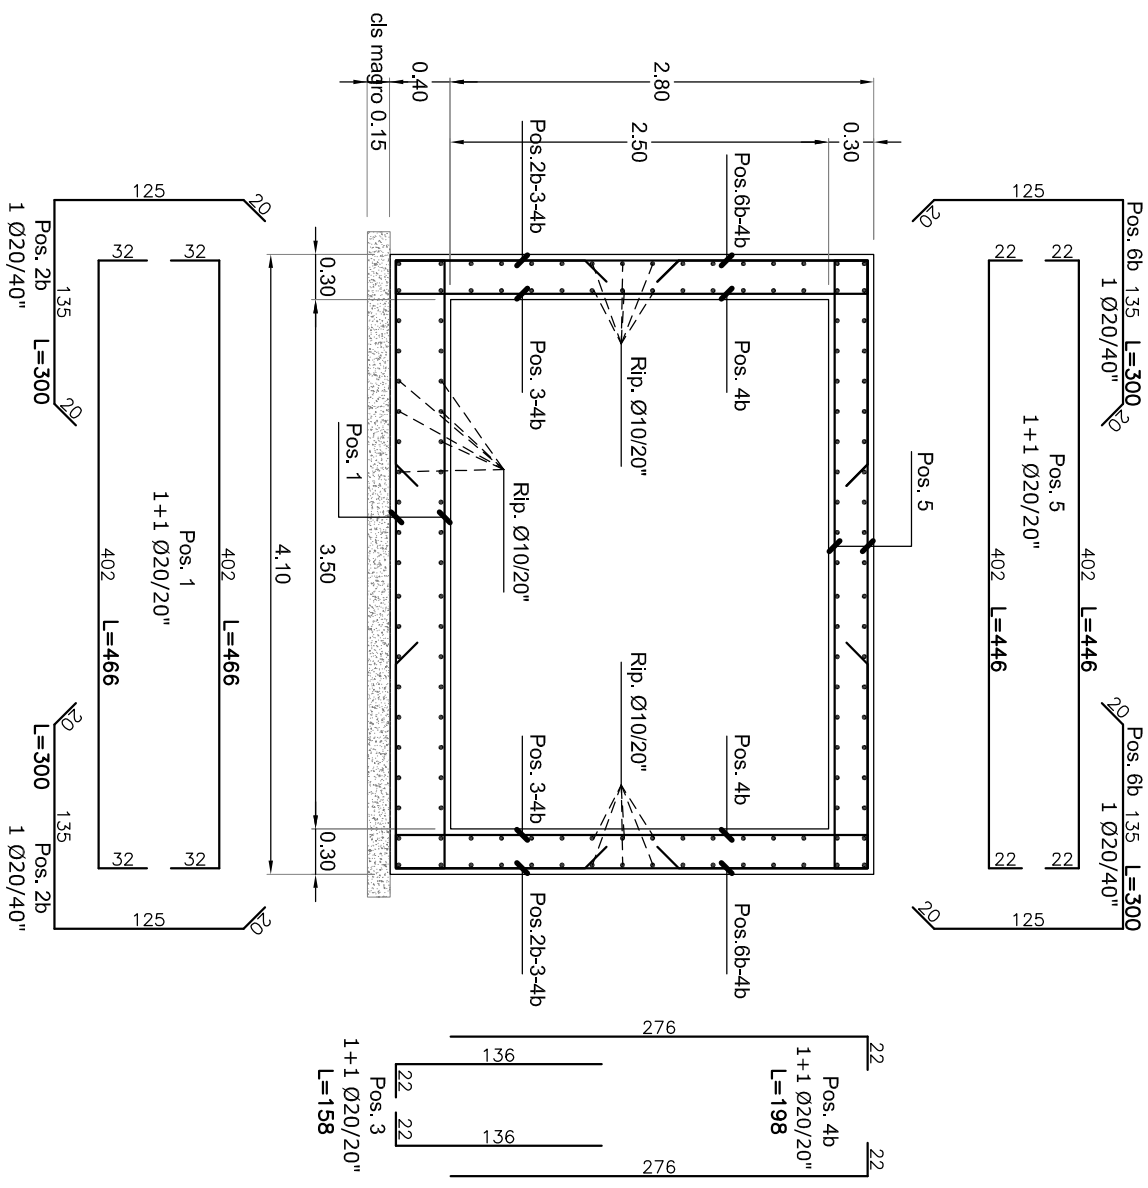

PARATIA DI PALI Ø400 - l=0.60m - L=9.00m


DX (da Progr. 140.04 a Progr. 169.13)

SX (da Progr. 171.28 a Progr. 177.28)

Scala 1:50

SEZIONE "A-A"

Scala 1:25

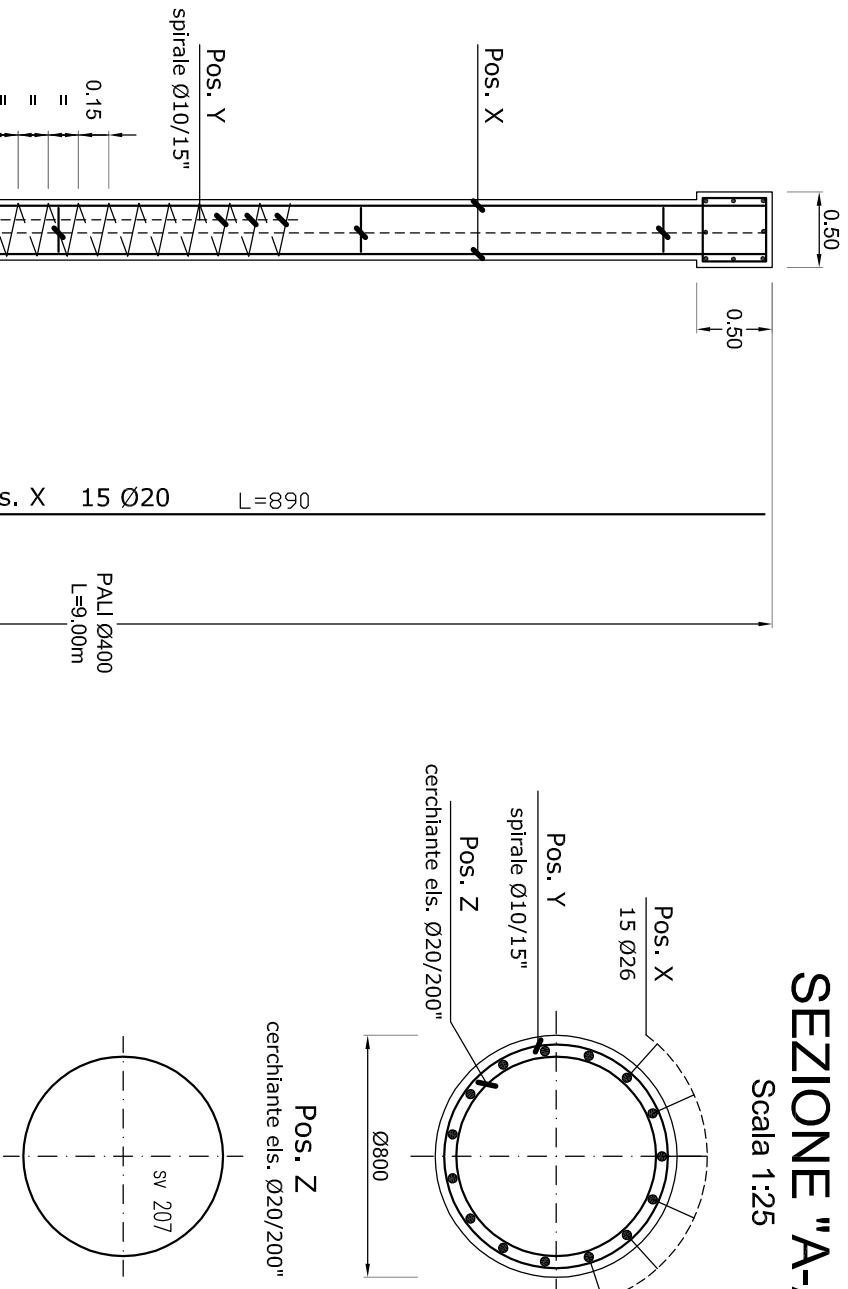

CARATTERISTICHE DEI MATERIALI:

CALCESTRUZZO:

C/S PER STRUTTURE IN C.A.:

C 25/30

ACCAIO:

B 450 C

Copri ferro cm 4



REGIONE CAMPANIA

COMUNE DI SANTEGIDIO DEL MONTE ALBINO

PROVINCIA DI SALERNO



INTERVENTO INFRASTRUTTURALE INTEGRATO DEL SISTEMA DELLA VIABILITA' DEL TERRITORIO DI SANTEGIDIO DEL MONTE ALBINO E DELL'AGRO NOCERINO CONNESSO ALLA REALIZZAZIONE DELLA RAMPA DI USCITA ANGRÌ SUD SULLA CORSIA NORD DELL'AUTOSTRADA A3



PROGETTO ESECUTIVO

Rev.	0	Marzo 2018	Emissione	Descrizione	Elaborato	Verificato	Approvato
Progetto Ufficio Tecnico Comunale:							
Ing. Carmine Stanzione							
Geom. Diodato Abbagnara							
Geom. Giovanni Lemisco							
Geom. Aniello Tortora							
Geologia:							
Dott. Ignazio Vitello							
Architettura:							
Dott.ssa Serenella Scala							
Il Responsabile Unico del Procedimento:							
Arch. Vito D'Ambrosio							
RAMPA DI USCITA ANGRÌ SUD SULLA CORSIA NORD DELL'AUTOSTRADA A3							
ELABORATO							
CANALE PAGLIARONE:							
ARMATURE							
PE_EG_14.2							
Scale varie							

Cavallaro & Mortoro srl
Verifica Progetto Esecutivo
RAMPA DI USCITA ANGRÌ SUD A3
cod. 2018/V12 data 25.05.2018