




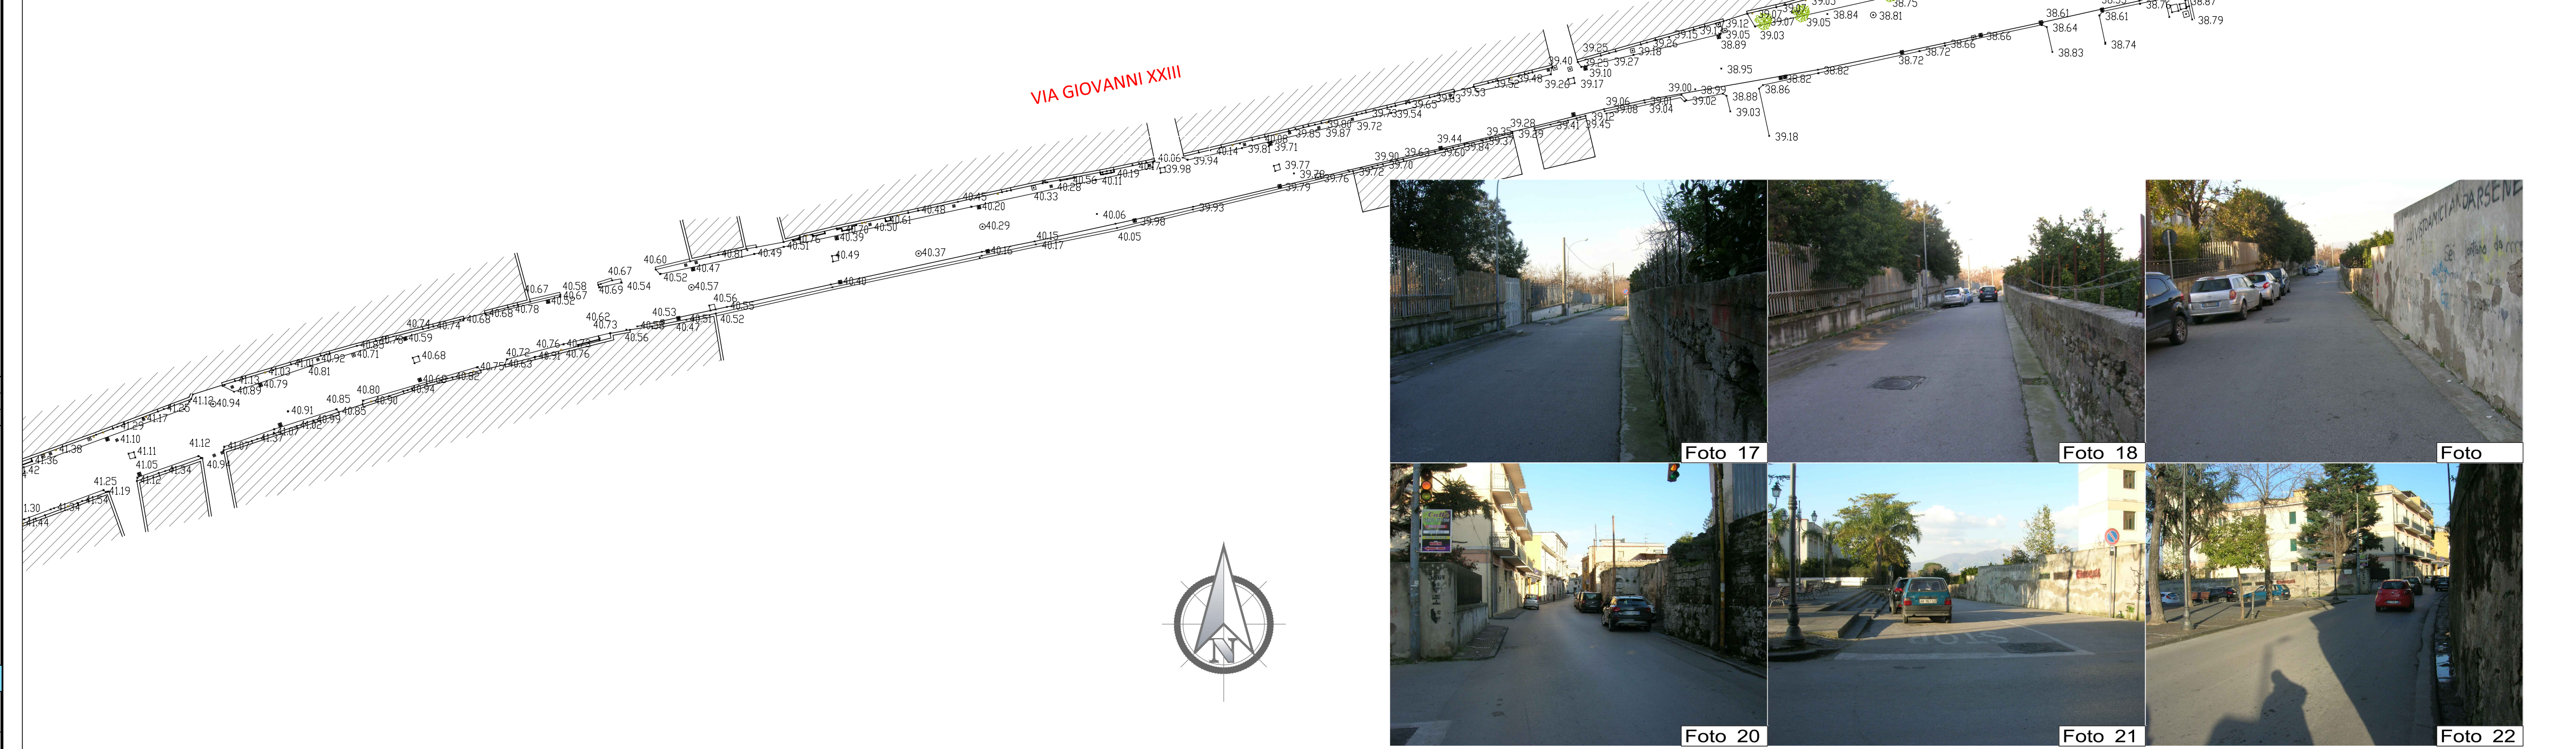

REGIONE CAMPANIA
COMUNE DI SANT'EGIDIO DEL MONTE ALBINO
PROVINCIA DI SALERNO

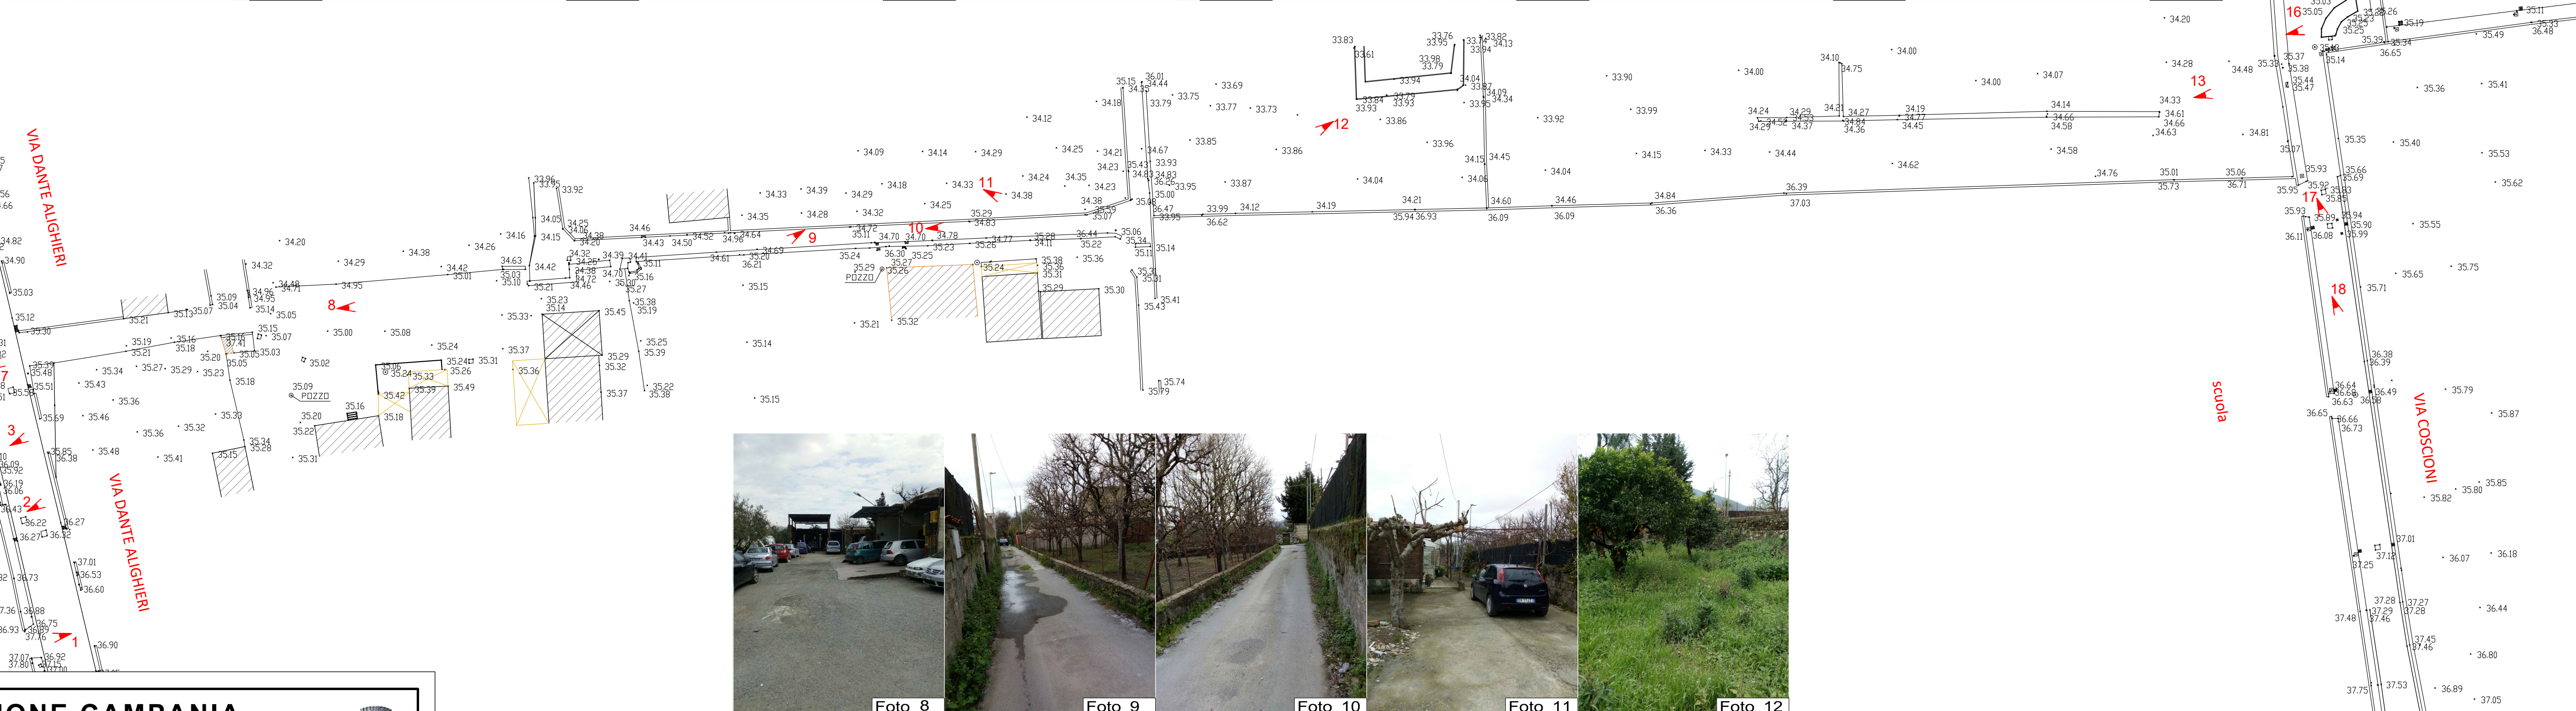

INTERVENTO INFRASTRUTTURALE INTEGRATO DEL SISTEMA DELLA VIABILITA' DEL TERRITORIO DI SANT'EGIDIO DEL MONTE ALBINO E DELL'AGRO NOCERINO CONNESSO ALLA REALIZZAZIONE DELLA RAMPA DI USCITA ANGRI SUD SULLA CORSIA NORD DELL'AUTOSTRADA A3

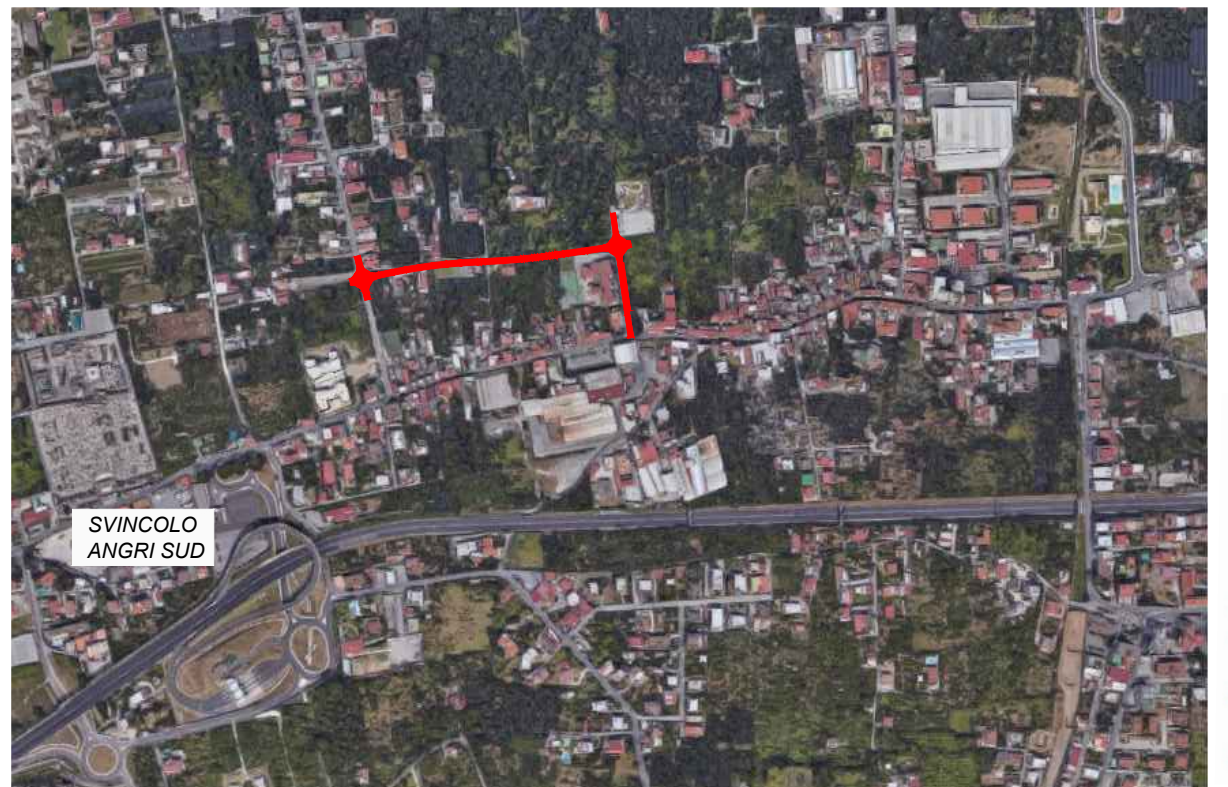

PROGETTO ESECUTIVO

0	Maggio 2018	Emissione			
Rev.	Data	Descrizione	Elaborato	Verificato	Approvato
Progetto Ufficio Tecnico Comunale: Ing. Carmine Stanzione Geom. Diiodato Abbagnara Geom. Giovanni Lentisco Geom. Aniello Tortora					
Geologia: Dott. Ignazio Vitello Archeologia: Dott.ssa Serenella Scala					
Il Responsabile Unico del Procedimento: Arch. Vito D'Ambrosio					
ALLACCIAMENTO DI VIA DANTE ALIGHIERI E DI VIA COSCONI					
ELABORATO		PLANIMETRIA DELLO STATO ATTUALE:		Scala 1:500	
PE_EG_03		RILIEVO TOPOGRAFICO			