


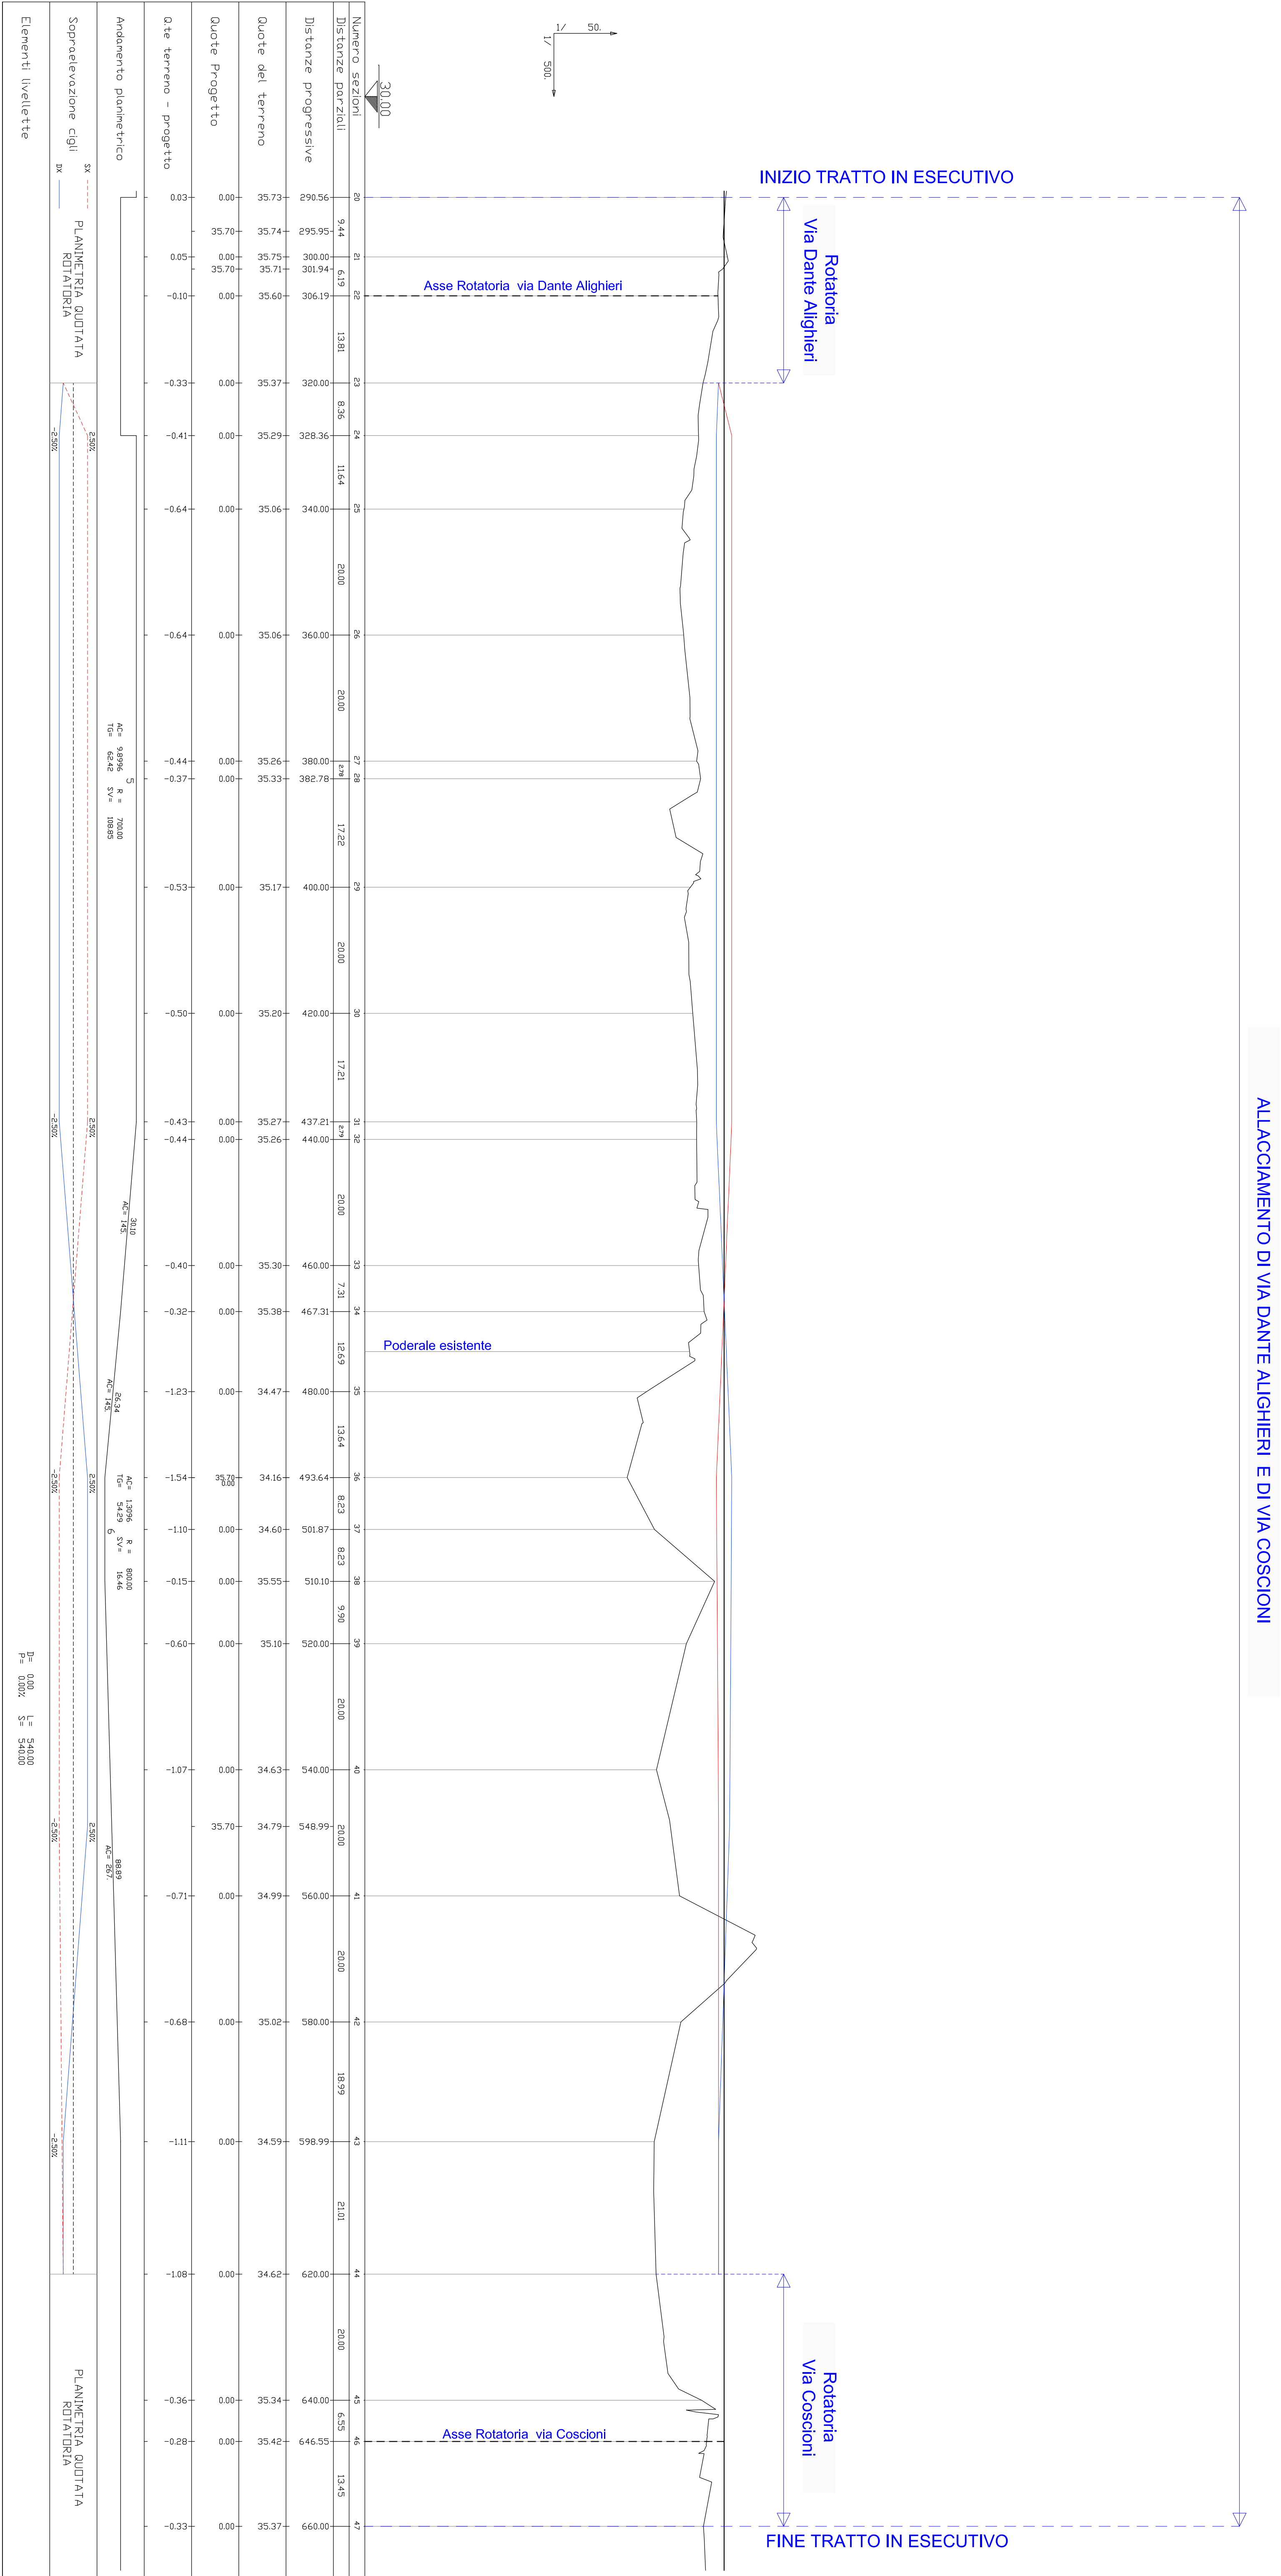




REGIONE CAMPANIA

COMUNE DI SANGEGGIO DEL MONTE ALBINO

PROVINCIA DI SALERNO

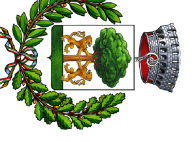

INTERVENTO INFRASTRUTTURALE INTEGRATO DEL SISTEMA DELLA VIABILITA' DEL TERRITORIO DI SANGEGGIO DEL MONTE ALBINO E DELL'AGRO NOCERINO CONNESSO ALLA REALIZZAZIONE DELLA RAMPA DI USCITA ANGRI SUD SULLA CORSA NORD DELL'AUTOSTRADA A3



Cavallaro & Mortoro s.r.l.

Verifica Progetto

Cod. 2016/12/0005/05/2016

PROGETTO ESECUTIVO

Rev.	0	Maggio 2016	Emisione	Descrizione	Elaborato	Verificato	Approvato
Progetto Ufficio Tecnico Comunale:					Supporto al Responsabile Unico del Procedimento:		
Ing. Carmine Scudone					Ing. Antonio Puccio		
Geom. Diiodato Abbagnano							
Geom. Giovanni Lattico							
Geom. Angelo Torrice							
Geologia:							
Doc. Ignazio Villido							
Architettura:							
Dot.ssa Serenella Scala							
Il Responsabile Unico del Procedimento:							
Arch. Vito Damiano							
ALLACCIAMENTO DI VIA DANTE ALIGHIERI E DI VIA COSCIONI							
ELABORATO				PROFILO LONGITUDINALE			
PE_EG_05				DELL'ASSE STRADALE			
				Scala 1:500/50			