



Stato di fatto



Progetto



Stato di fatto



Progetto




Stato di fatto



Progetto

ALLACCIAMENTO DI VIA DANTE ALIGHIERI E DI VIA COSCIONI

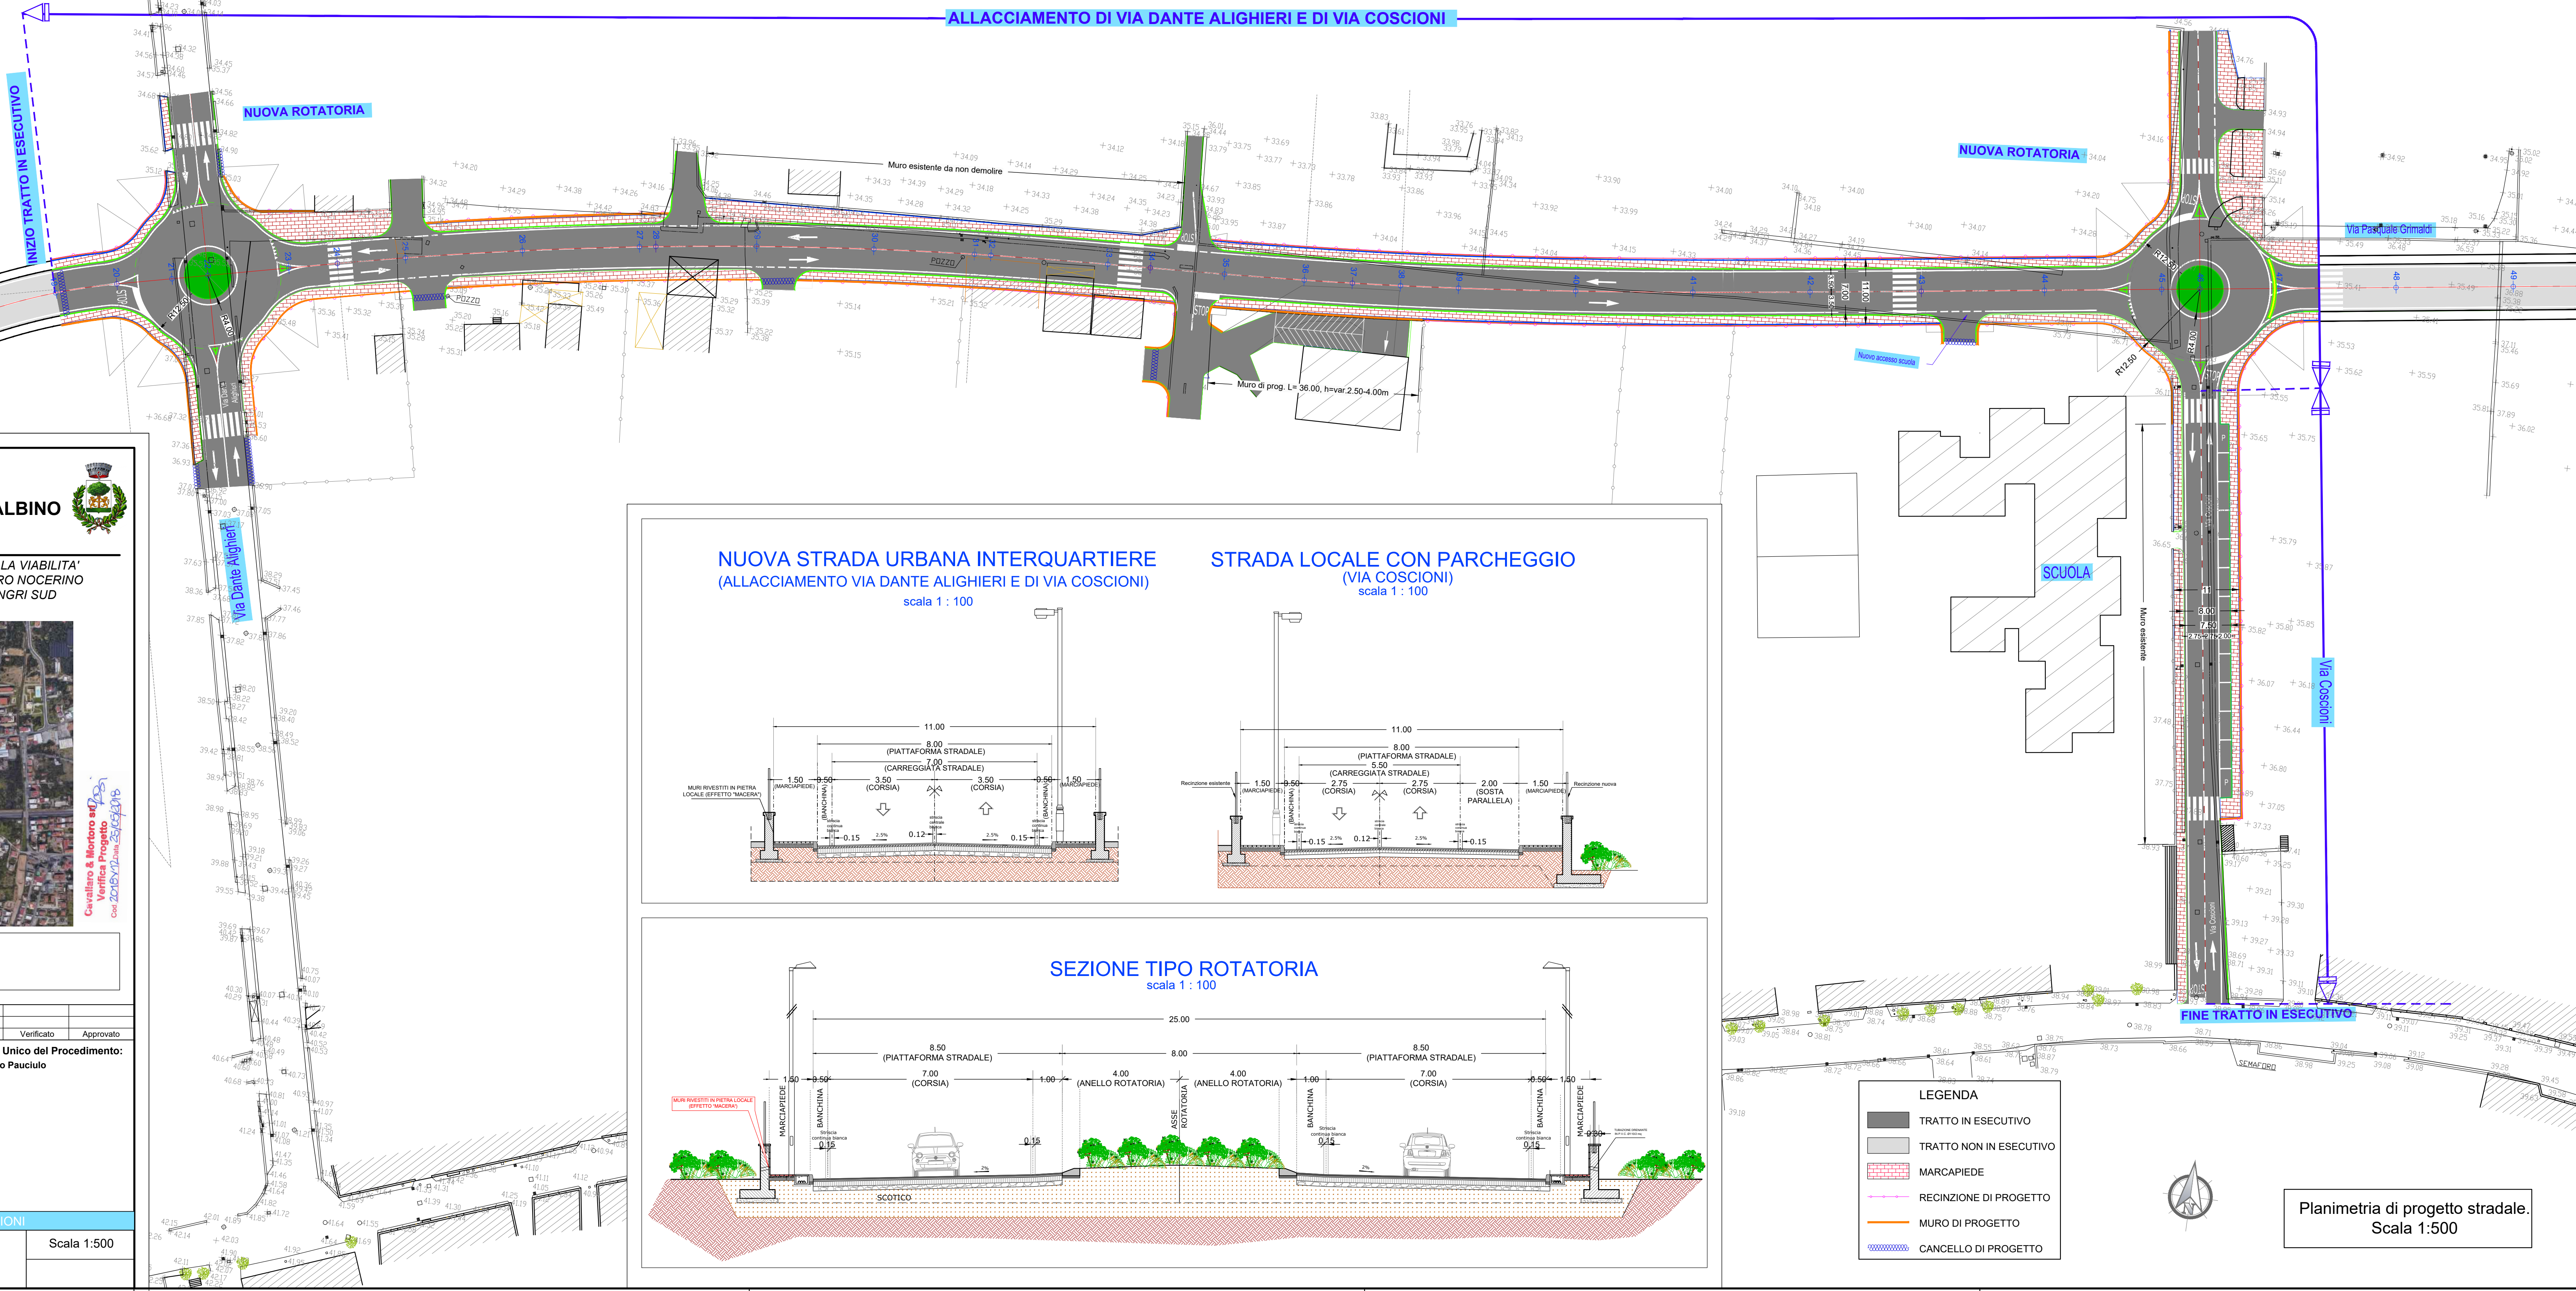

REGIONE CAMPANIA
COMUNE DI SANT'EGIDIO DEL MONTE ALBINO
PROVINCIA DI SALERNO

INTERVENTO INFRASTRUTTURALE INTEGRATO DEL SISTEMA DELLA VIABILITA' DEL TERRITORIO DI SANT'EGIDIO DEL MONTE ALBINO E DELL'AGRO NOCERINO CONNESSO ALLA REALIZZAZIONE DELLA RAMPA DI USCITA ANGRI SUD SULLA CORSIA NORD DELL'AUTOSTRADA A3



Cavaliero & Morono ad
Verifica Progetto
Cod. 02765/2016-25/03/16

PROGETTO ESECUTIVO

0	Maggio 2018	Emissione		Elaborato	Verificato	Approvato
Rev.	Data	Descrizione				
Progetto Ufficio Tecnico Comunale: Ing. Carmine Stanzone			Supporto al Responsabile Unico del Procedimento: Ing. Antonio Pauciulo			
Geom. Diodato Abbagnara Geom. Giovanni Lentisco Geom. Aniello Tortora						
Geologia: Dott. Ignazio Vitello						
Archeologia: Dott.ssa Serenella Scala						

Il Responsabile Unico del Procedimento:
Arch. Vito D'Ambrosio

ALLACCIAMENTO DI VIA DANTE ALIGHIERI E DI VIA COSCIONI

ELABORATO	Planimetria con le opere di progetto e simulazione fotografica	Scala 1:500
PE_EG_06		