LEGENDA SIMBOLI

Simbolo	Descrizione
(linea rossa)	Nuovo
(linea blu)	Cavidotto esistente
	Pozzetto esistente prefabbricato.
	Nuovo pozzetto prefabbricato
	Nuovo palo illuminazione stradale
	Palo di illuminazione esistente da mantenere.
	Identificativo quadro elettrico.

PLANIMETRIA CON INDICAZIONE DELL'IMPIANTO DI ILLUMINAZIONE
Scala 1:500

SEZIONE TIPO–ILLUMINAZIONE
scala 1 : 50

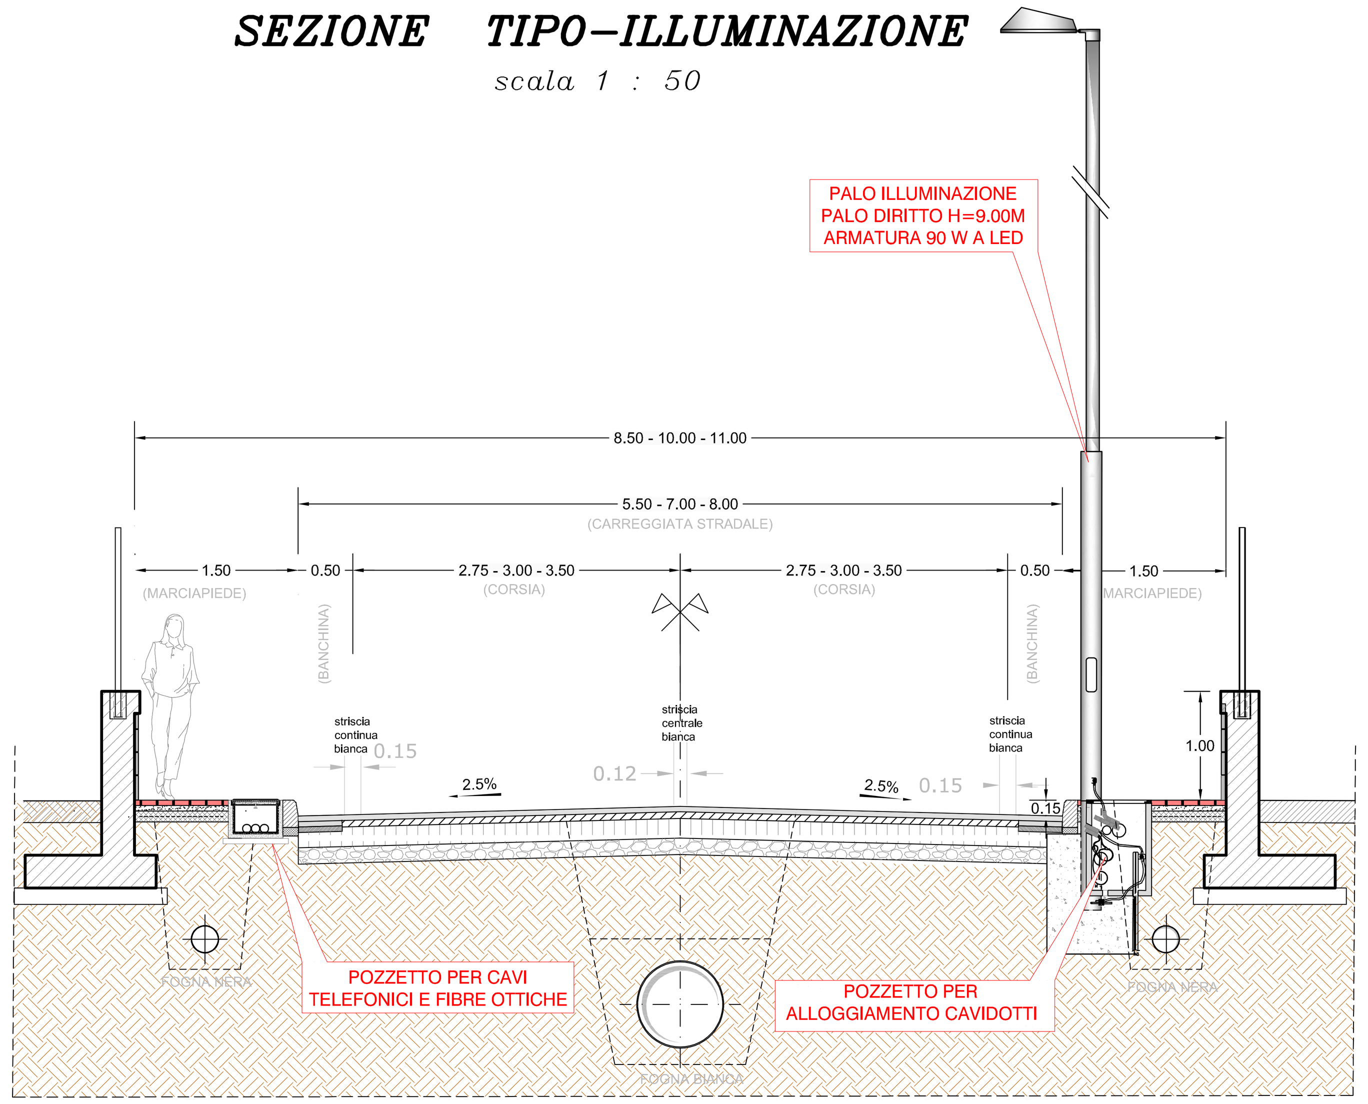

PIANTA TIPO–ILLUMINAZIONE
scala 1 : 50

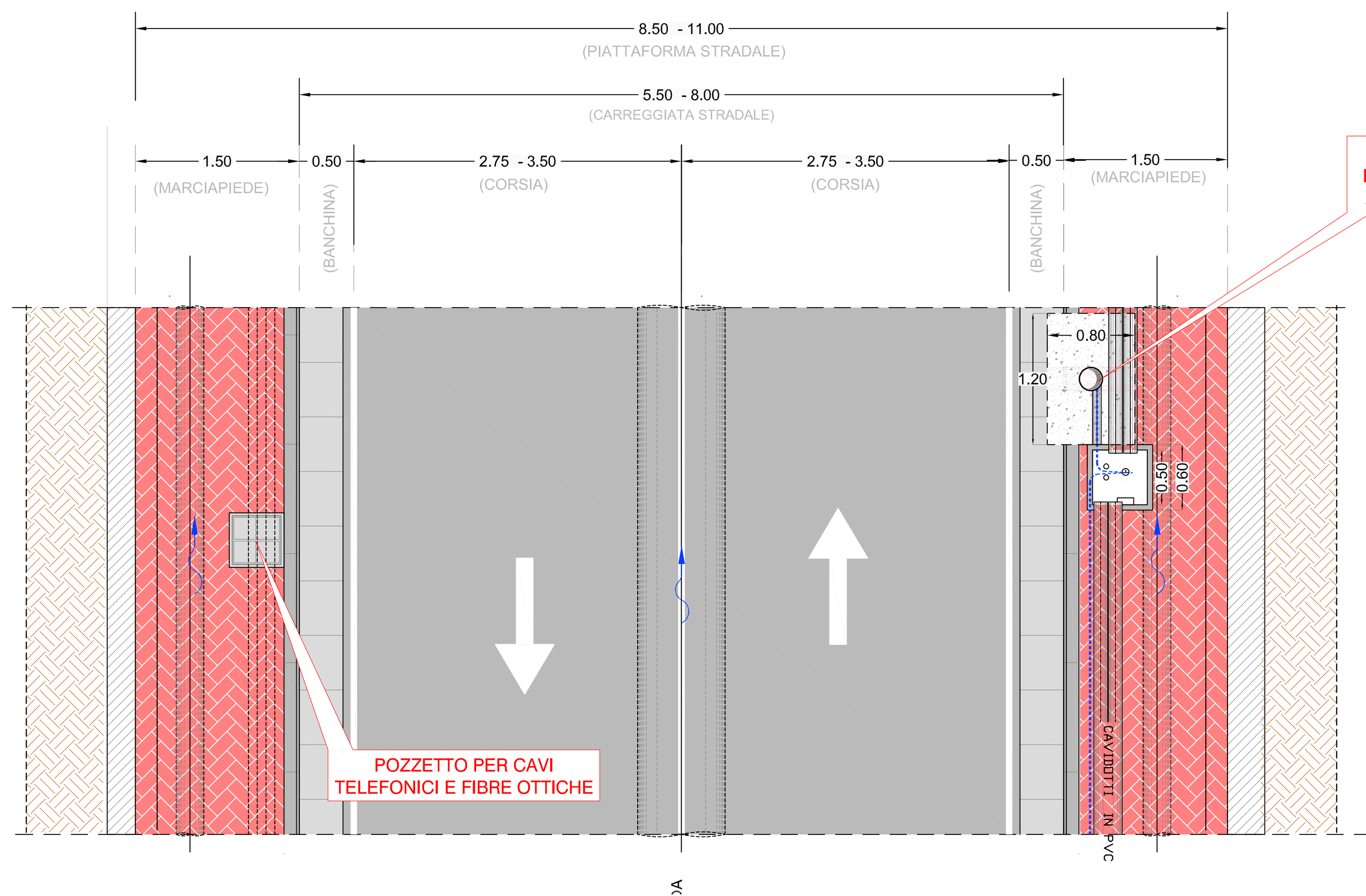

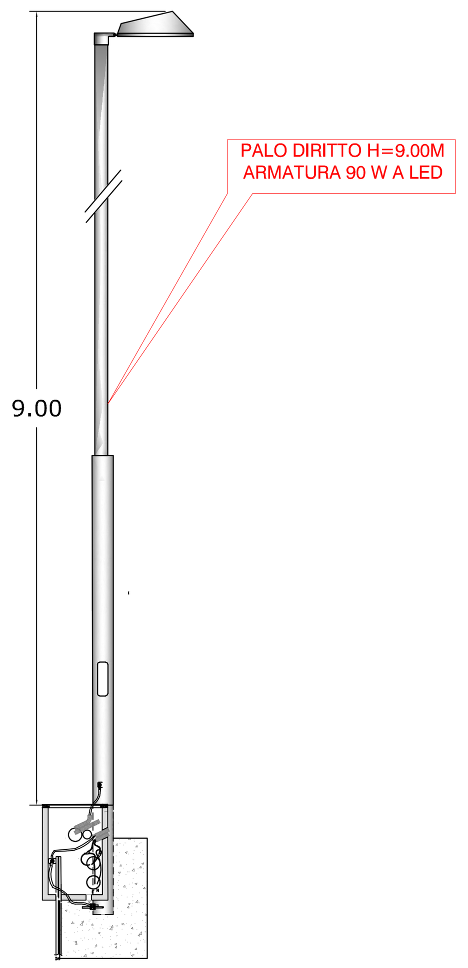

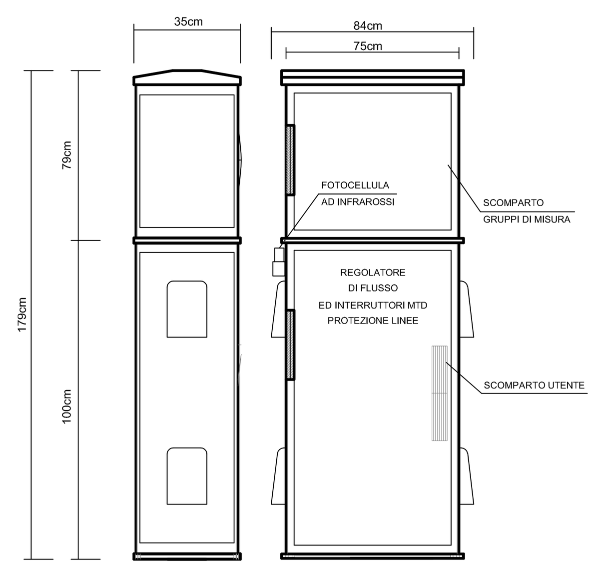

REGIONE CAMPANIA

COMUNE DI SANT'EGIDIO DEL MONTE ALBINO

PROVINCIA DI SALERNO

INTERVENTO INFRASTRUTTURALE INTEGRATO DEL SISTEMA DELLA VIABILITA' DEL TERRITORIO DI SANT'EGIDIO DEL MONTE ALBINO E DELL'AGRO NOCERINO CONNESSO ALLA REALIZZAZIONE DELLA RAMPA DI USCITA ANGRI SUD SULLA CORSIA NORD DELL'AUTOSTRADA A3

PROGETTO ESECUTIVO

Rev.	Data	Descrizione	Elaborato	Verificato	Approvato
0	Maggio 2018	Emissione			

Progetto Ufficio Tecnico Comunale:
Ing. Carmine Stanzione
Geom. Diodato Abbagnara
Geom. Giovanni Lentisco
Geom. Aniello Tortora
Geologia:
Dott. Ignazio Vitiello
Archeologia:
Dott.ssa Serenella Scala

Supporto al Responsabile Unico del Procedimento:
Ing. Antonio Pauciulo

Il Responsabile Unico del Procedimento:
Arch. Vito D'Ambrosio

Cavallaro & Mortoro srl
Verifica Progetto

ALLACCIAMENTO DI VIA DANTE ALIGHIERI E DI VIA COSCIONI

ELABORATO	PLANIMETRIA CON INDICAZIONE DELL'IMPIANTO DI ILLUMINAZIONE	Scale varie
PE_EG_10		