


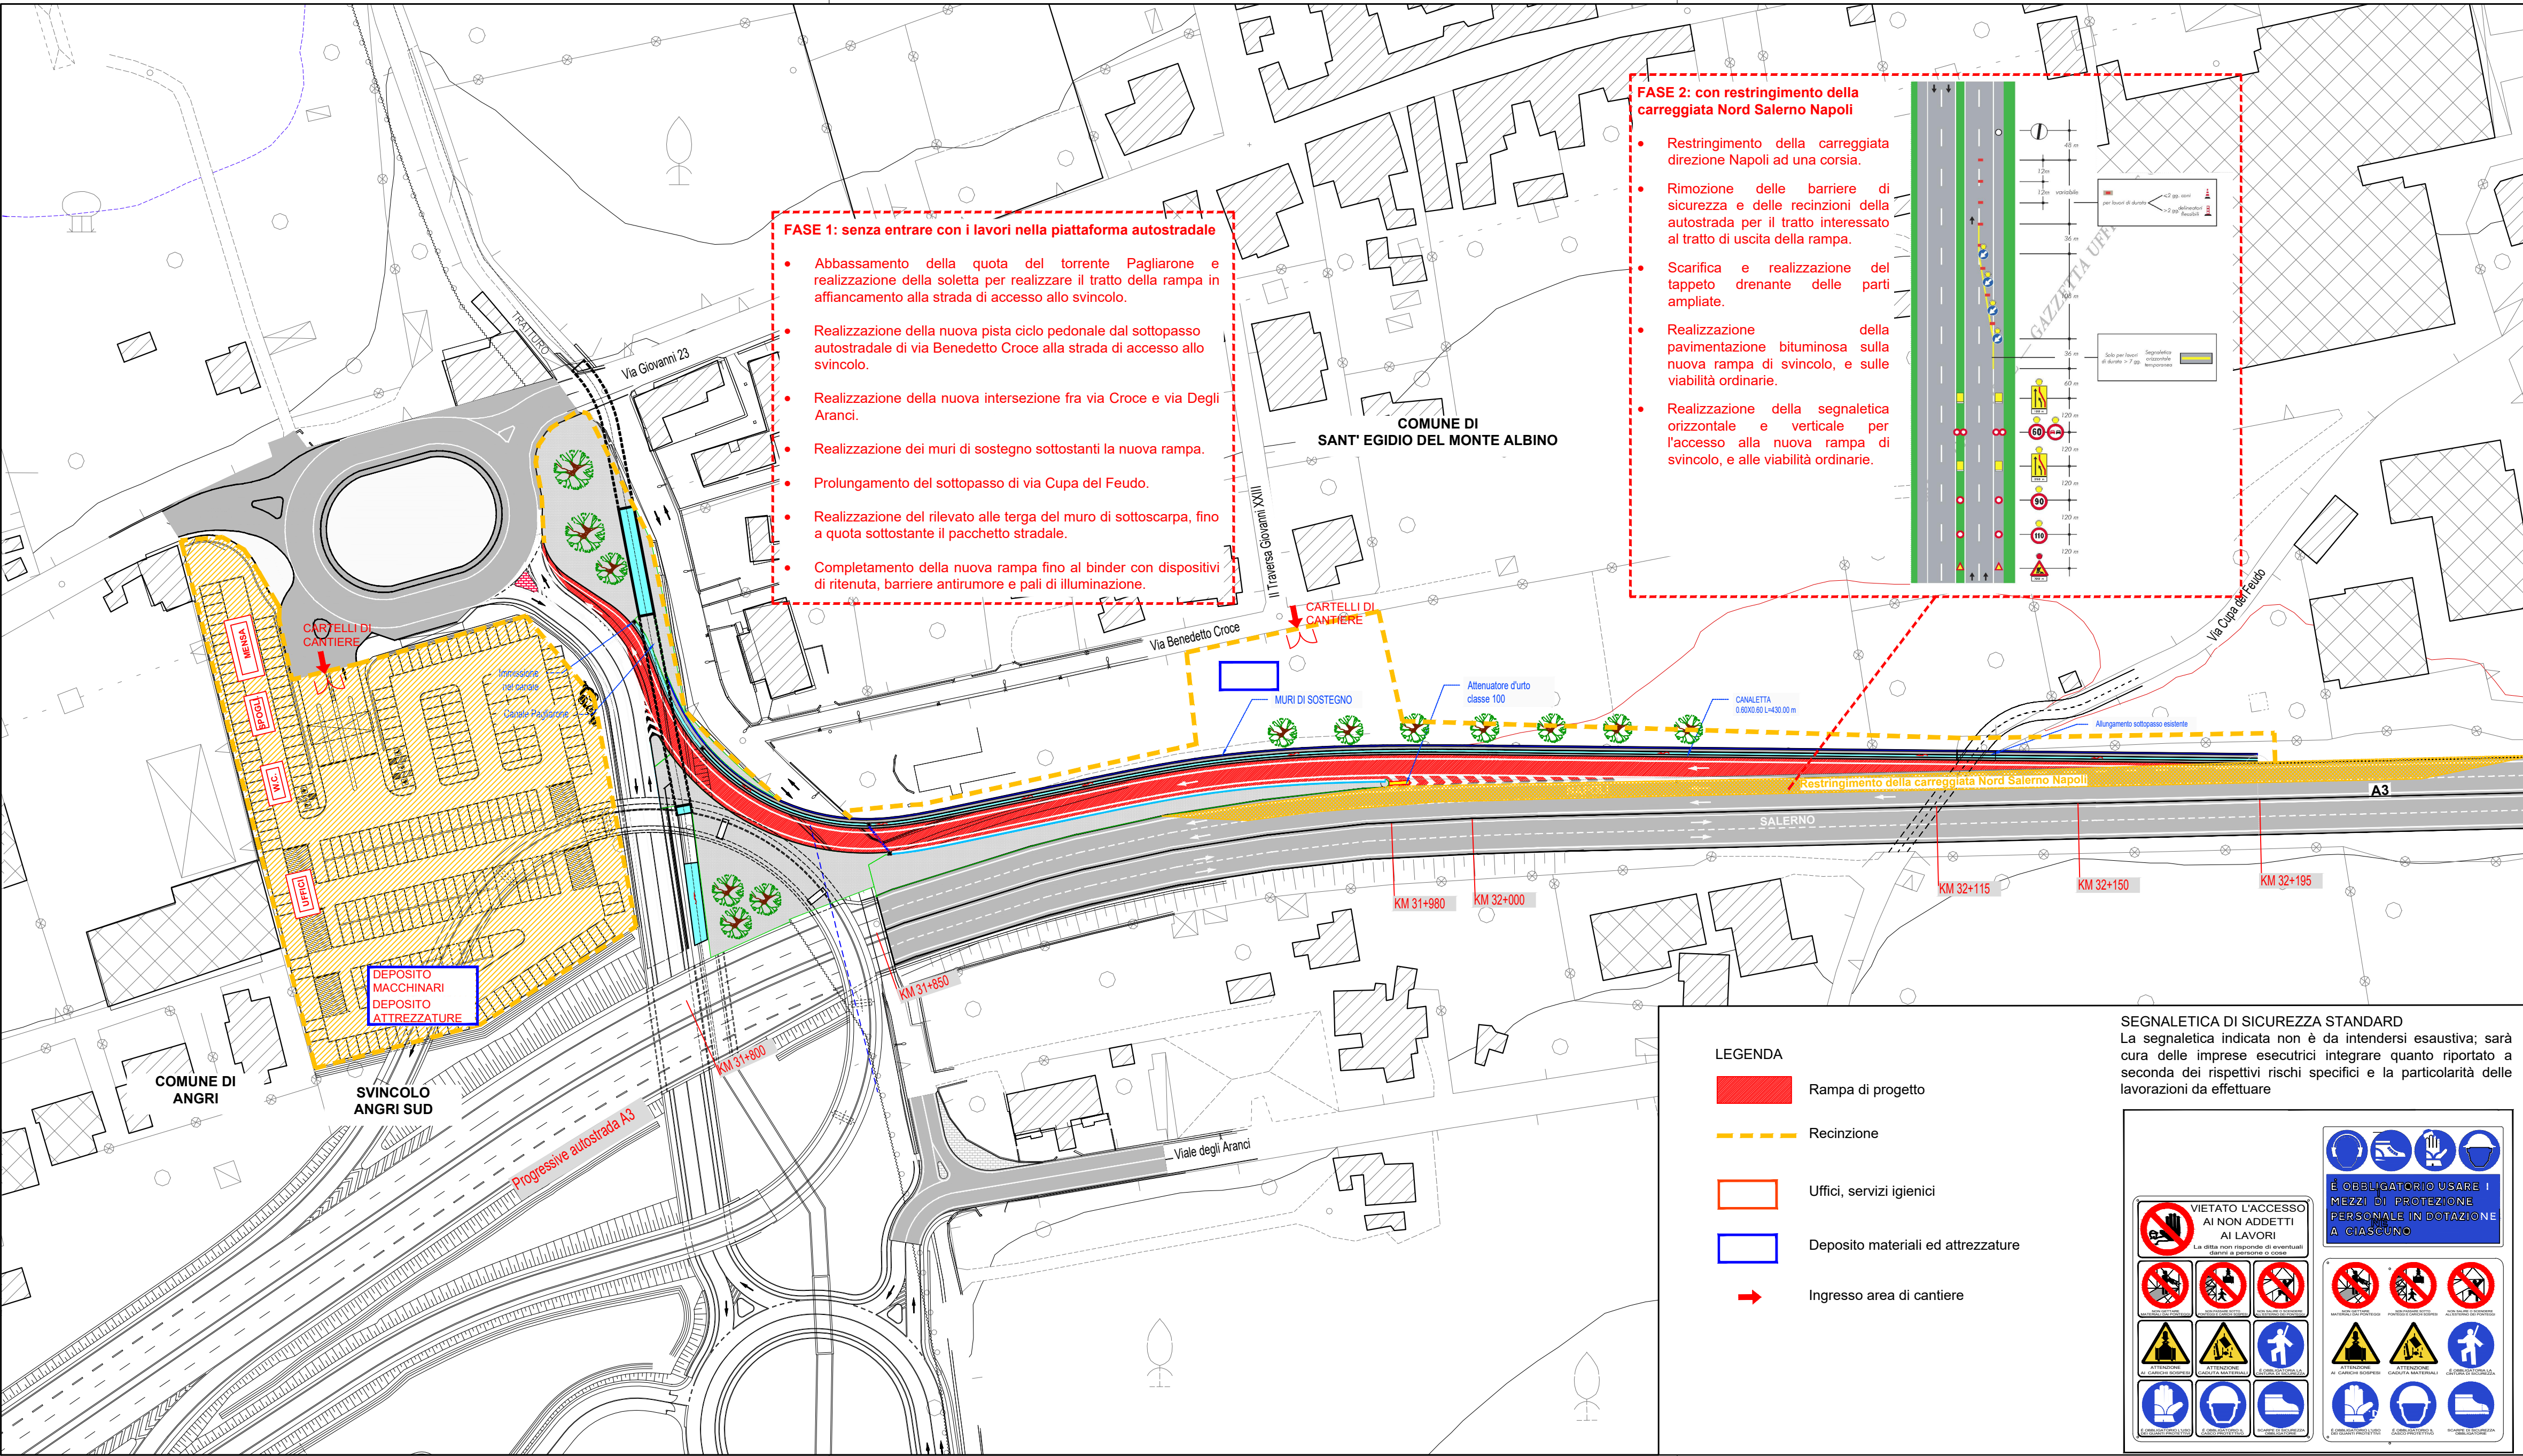

REGIONE CAMPANIA
COMUNE DI SANT'EGIDIO DEL MONTE ALBINO
PROVINCIA DI SALERNO

INTERVENTO INFRASTRUTTURALE INTEGRATO DEL SISTEMA DELLA VIABILITA' DEL TERRITORIO DI SANT'EGIDIO DEL MONTE ALBINO E DELL'AGRO NOCERINO CONNESSO ALLA REALIZZAZIONE DELLA RAMPA DI USCITA ANGRI SUD SULLA CORSIA NORD DELL'AUTOSTRADA A3

PROGETTO ESECUTIVO

0	Maggio 2018	Emissione			
Rev.	Data	Descrizione	Elaborato	Verificato	Approvato
Progetto Ufficio Tecnico Comunale: Ing. Carmine Stanzione Geom. Diiodato Abbagnara Geom. Giovanni Lentisco Geom. Aniello Tortora			Supporto al Responsabile Unico del Procedimento: Ing. Antonio Pauciuolo		
Geologia: Dott. Ignazio Vitiello					
Archeologia: Dott.ssa Serenella Scala					
			Il Responsabile Unico del Procedimento: Arch. Vito D'Ambrosio		
RAMPA DI USCITA ANGRI SUD SULLA CORSIA NORD DELL'AUTOSTRADA A3					
ELABORATO		PIANO DI SICUREZZA E COORDINAMENTO		Scala 1:1000	
PE_ED_15		LAYOUT DI CANTIERE			

Cavallaro & Morfiro s.p.a.
Ufficio Tecnico
Ramp. Uscita Angri Sud
cod. 2018/12 data 25.05.2018