
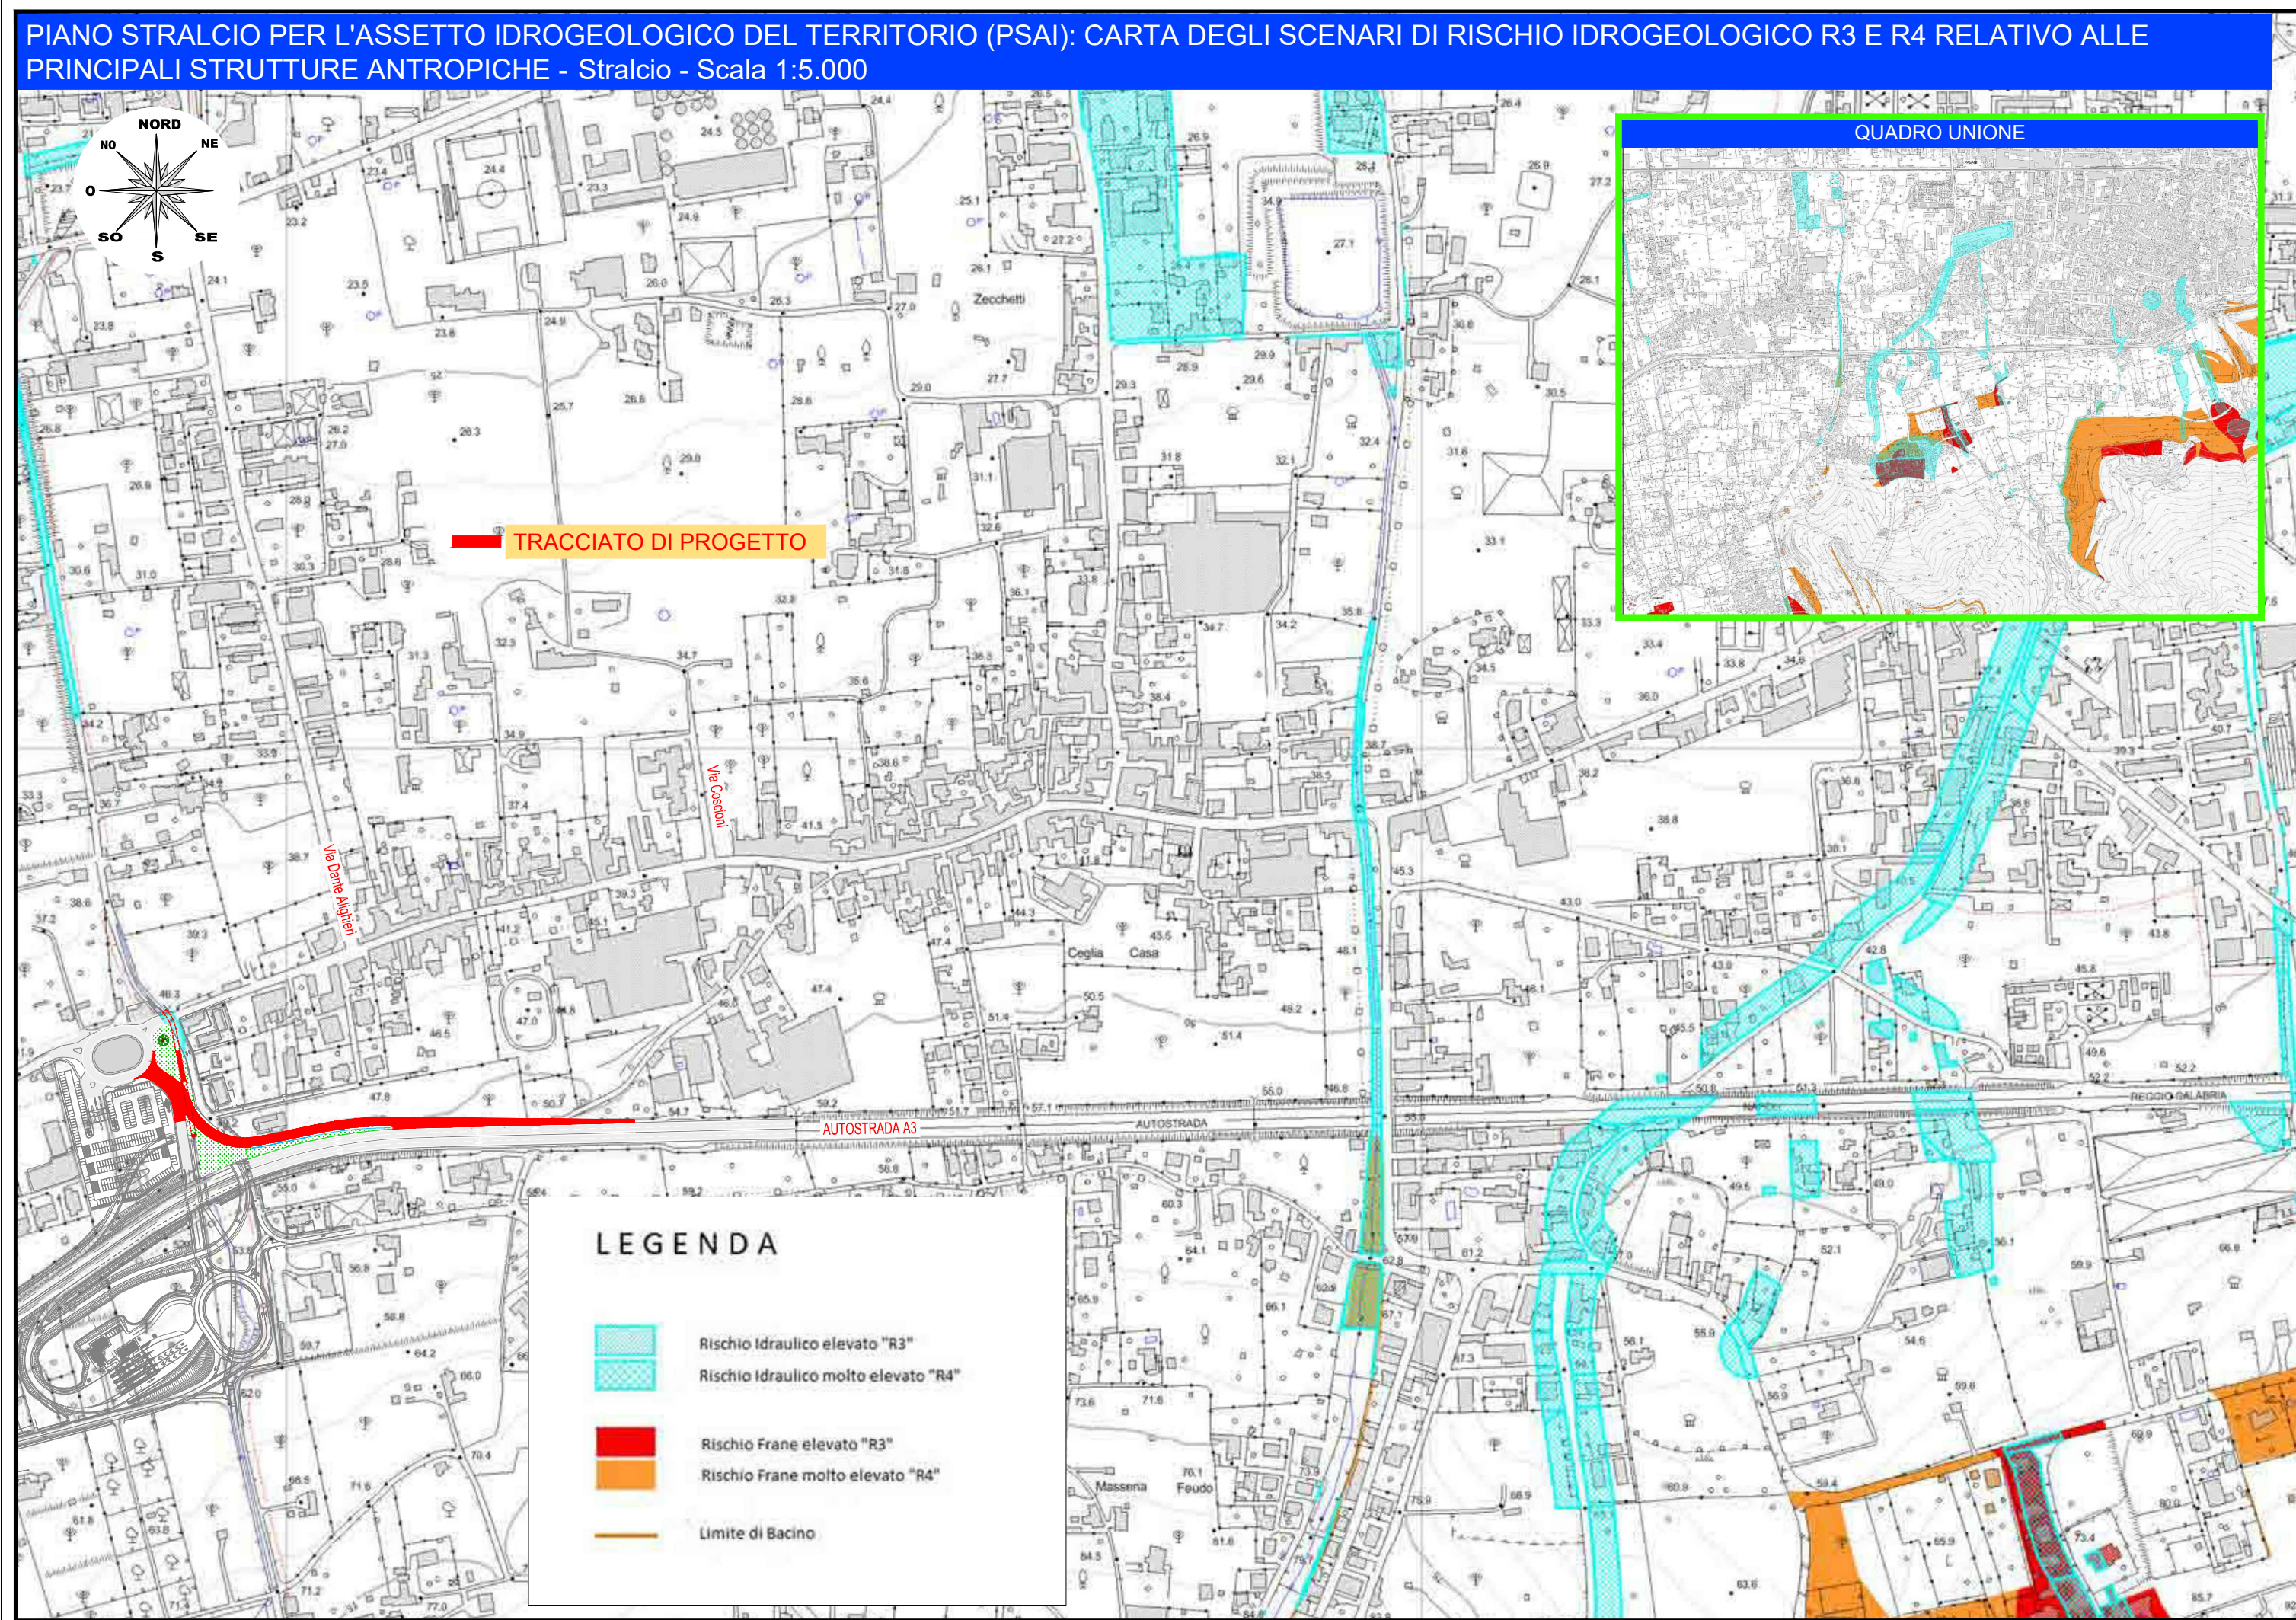
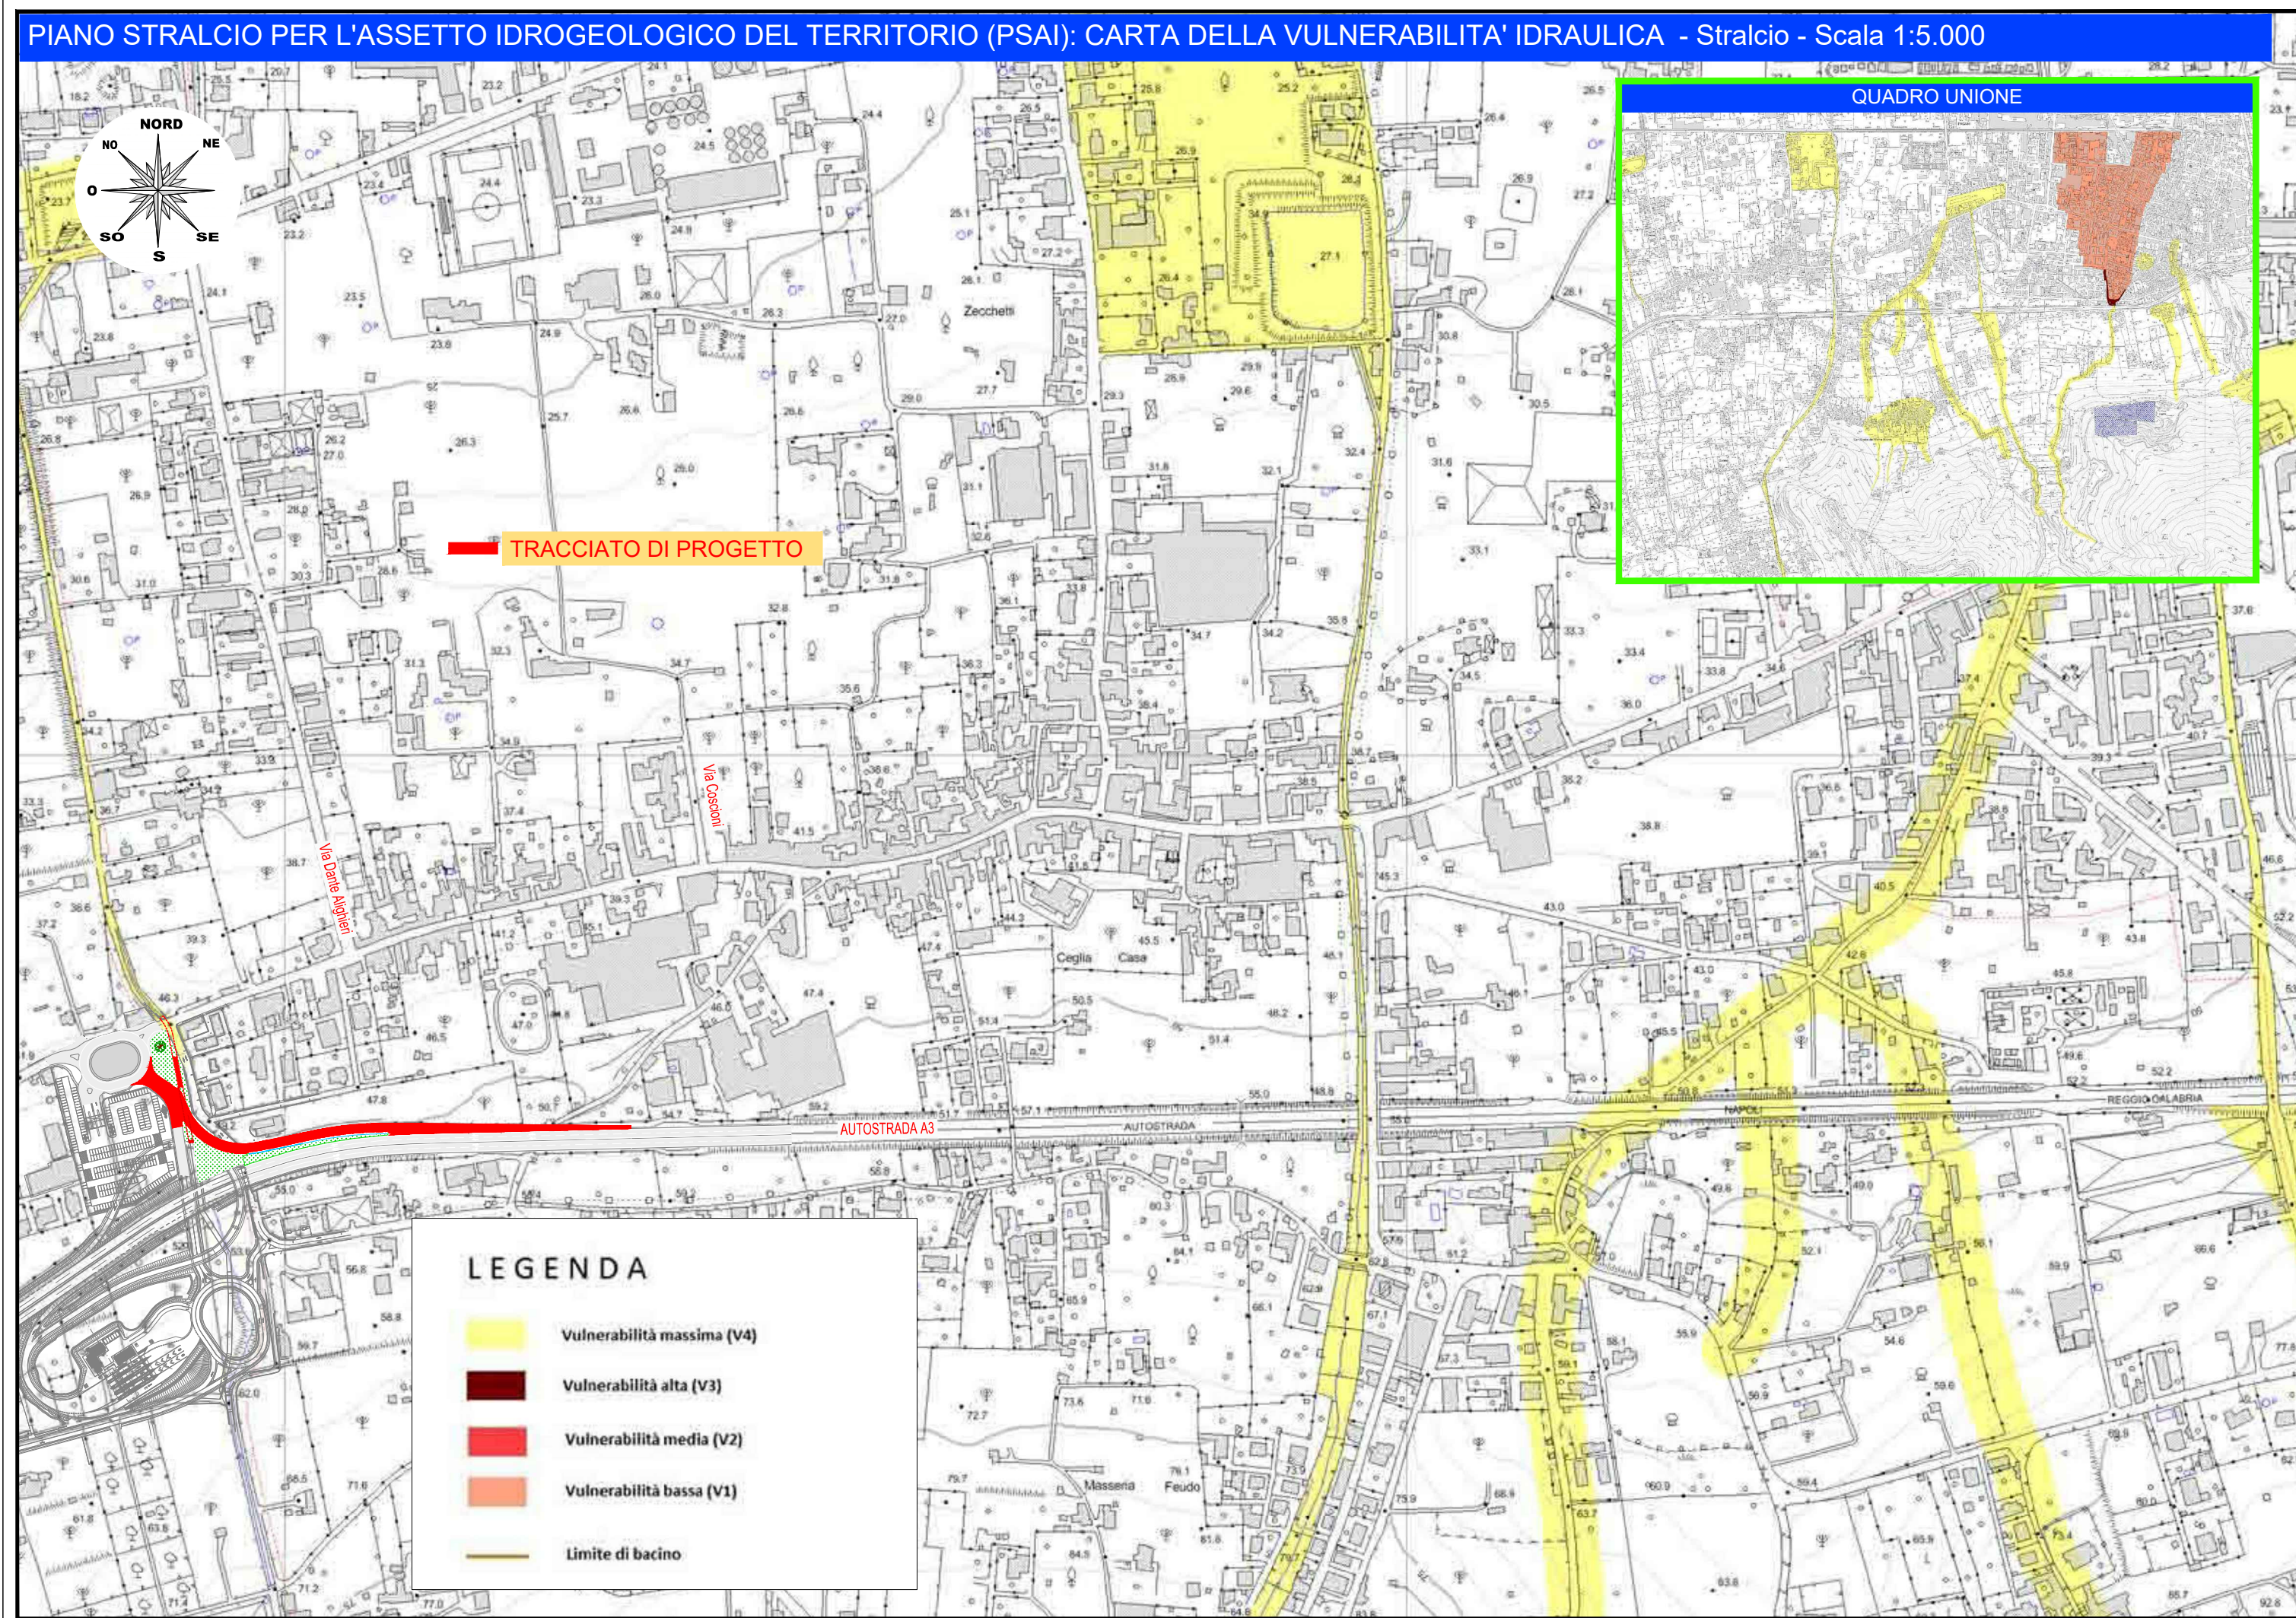
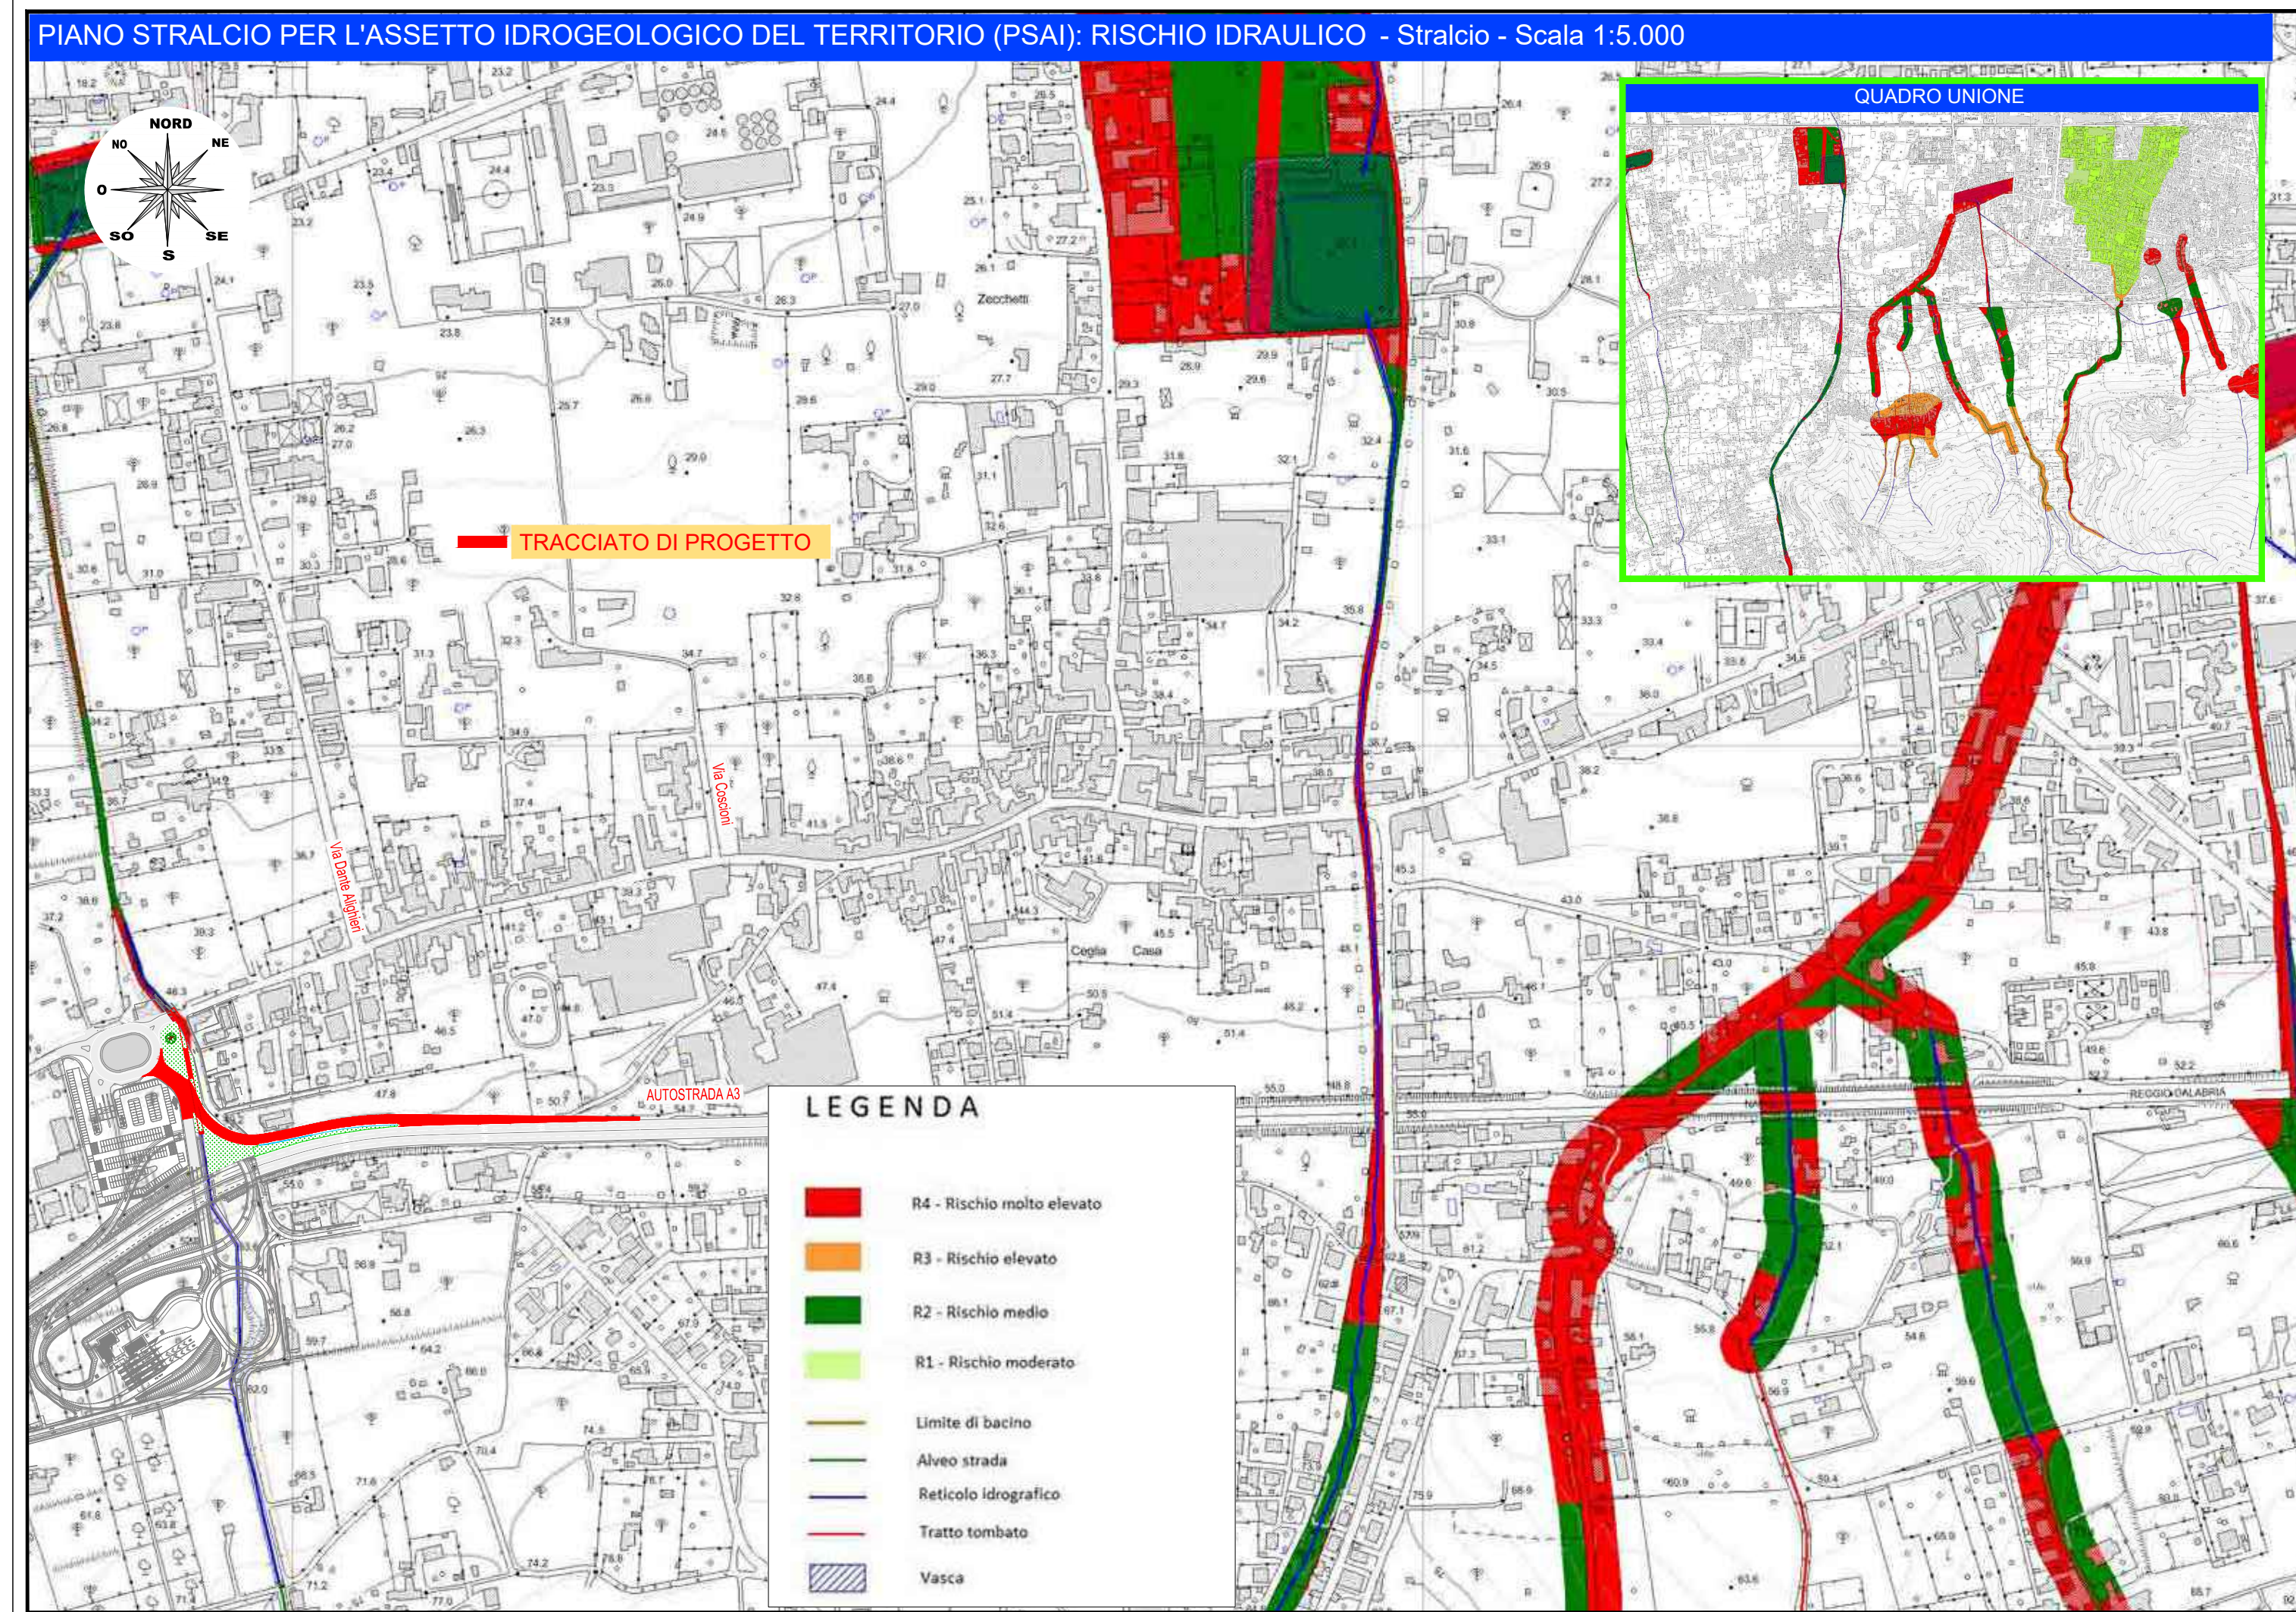
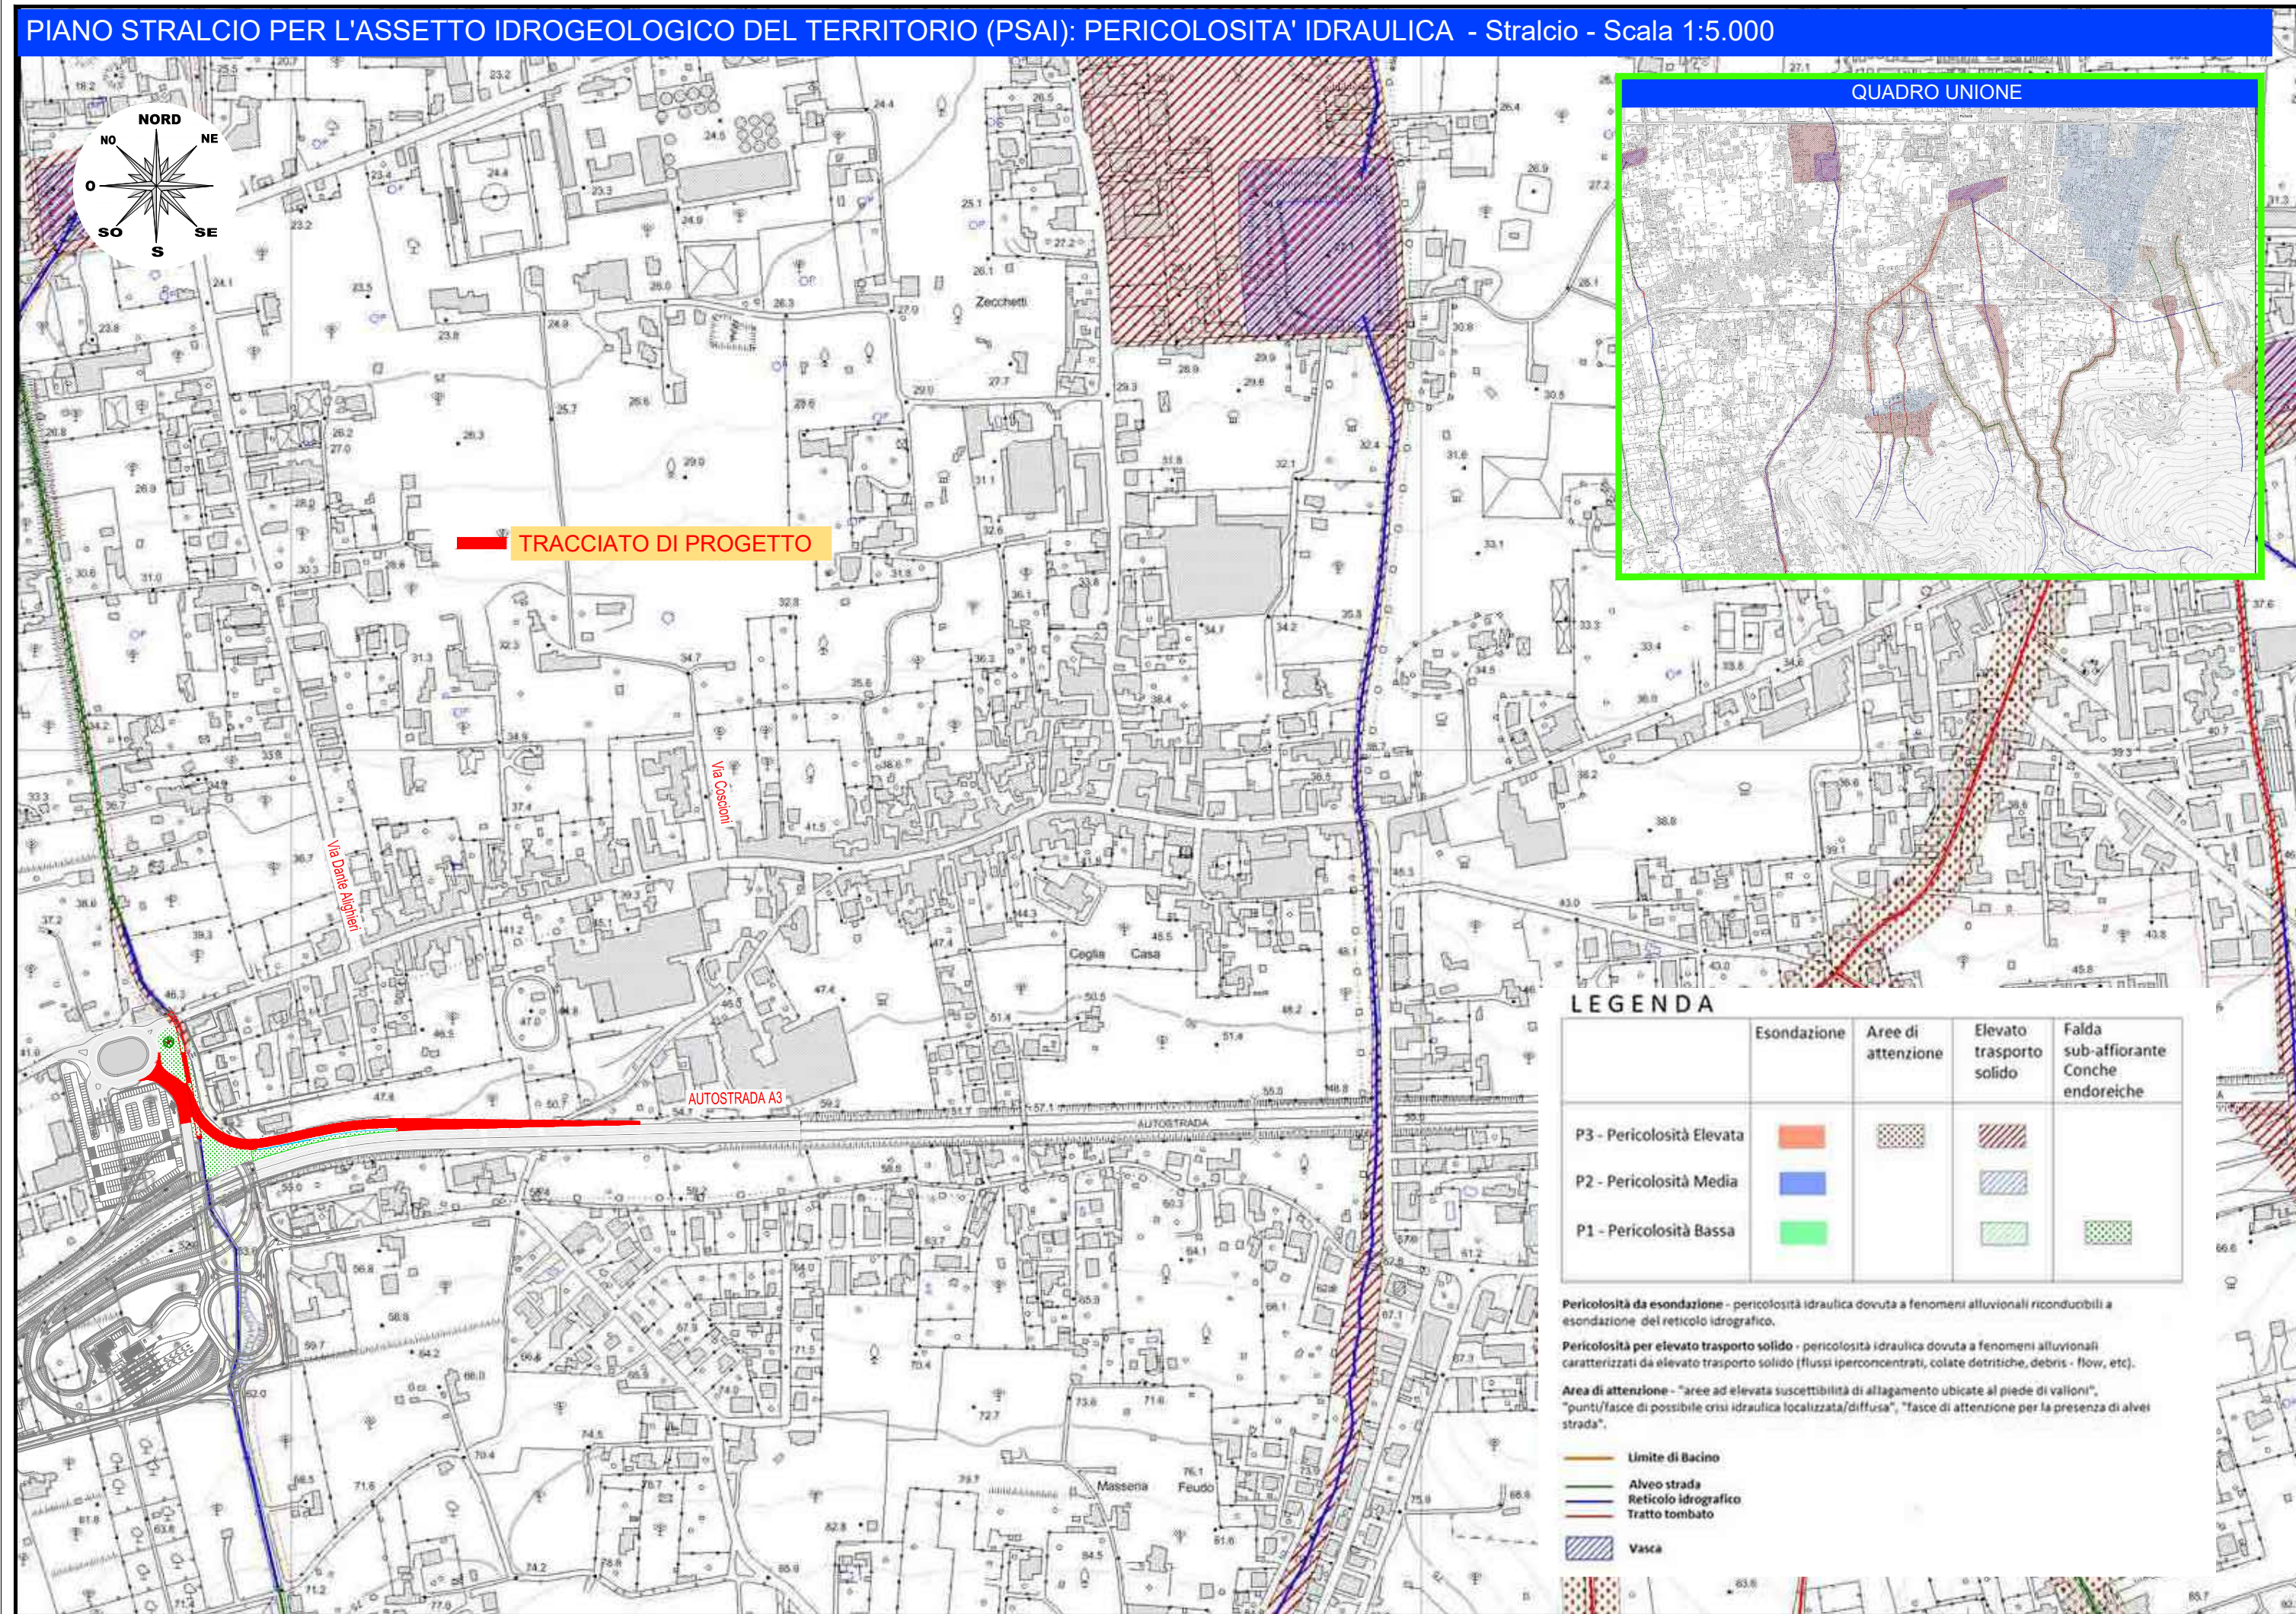
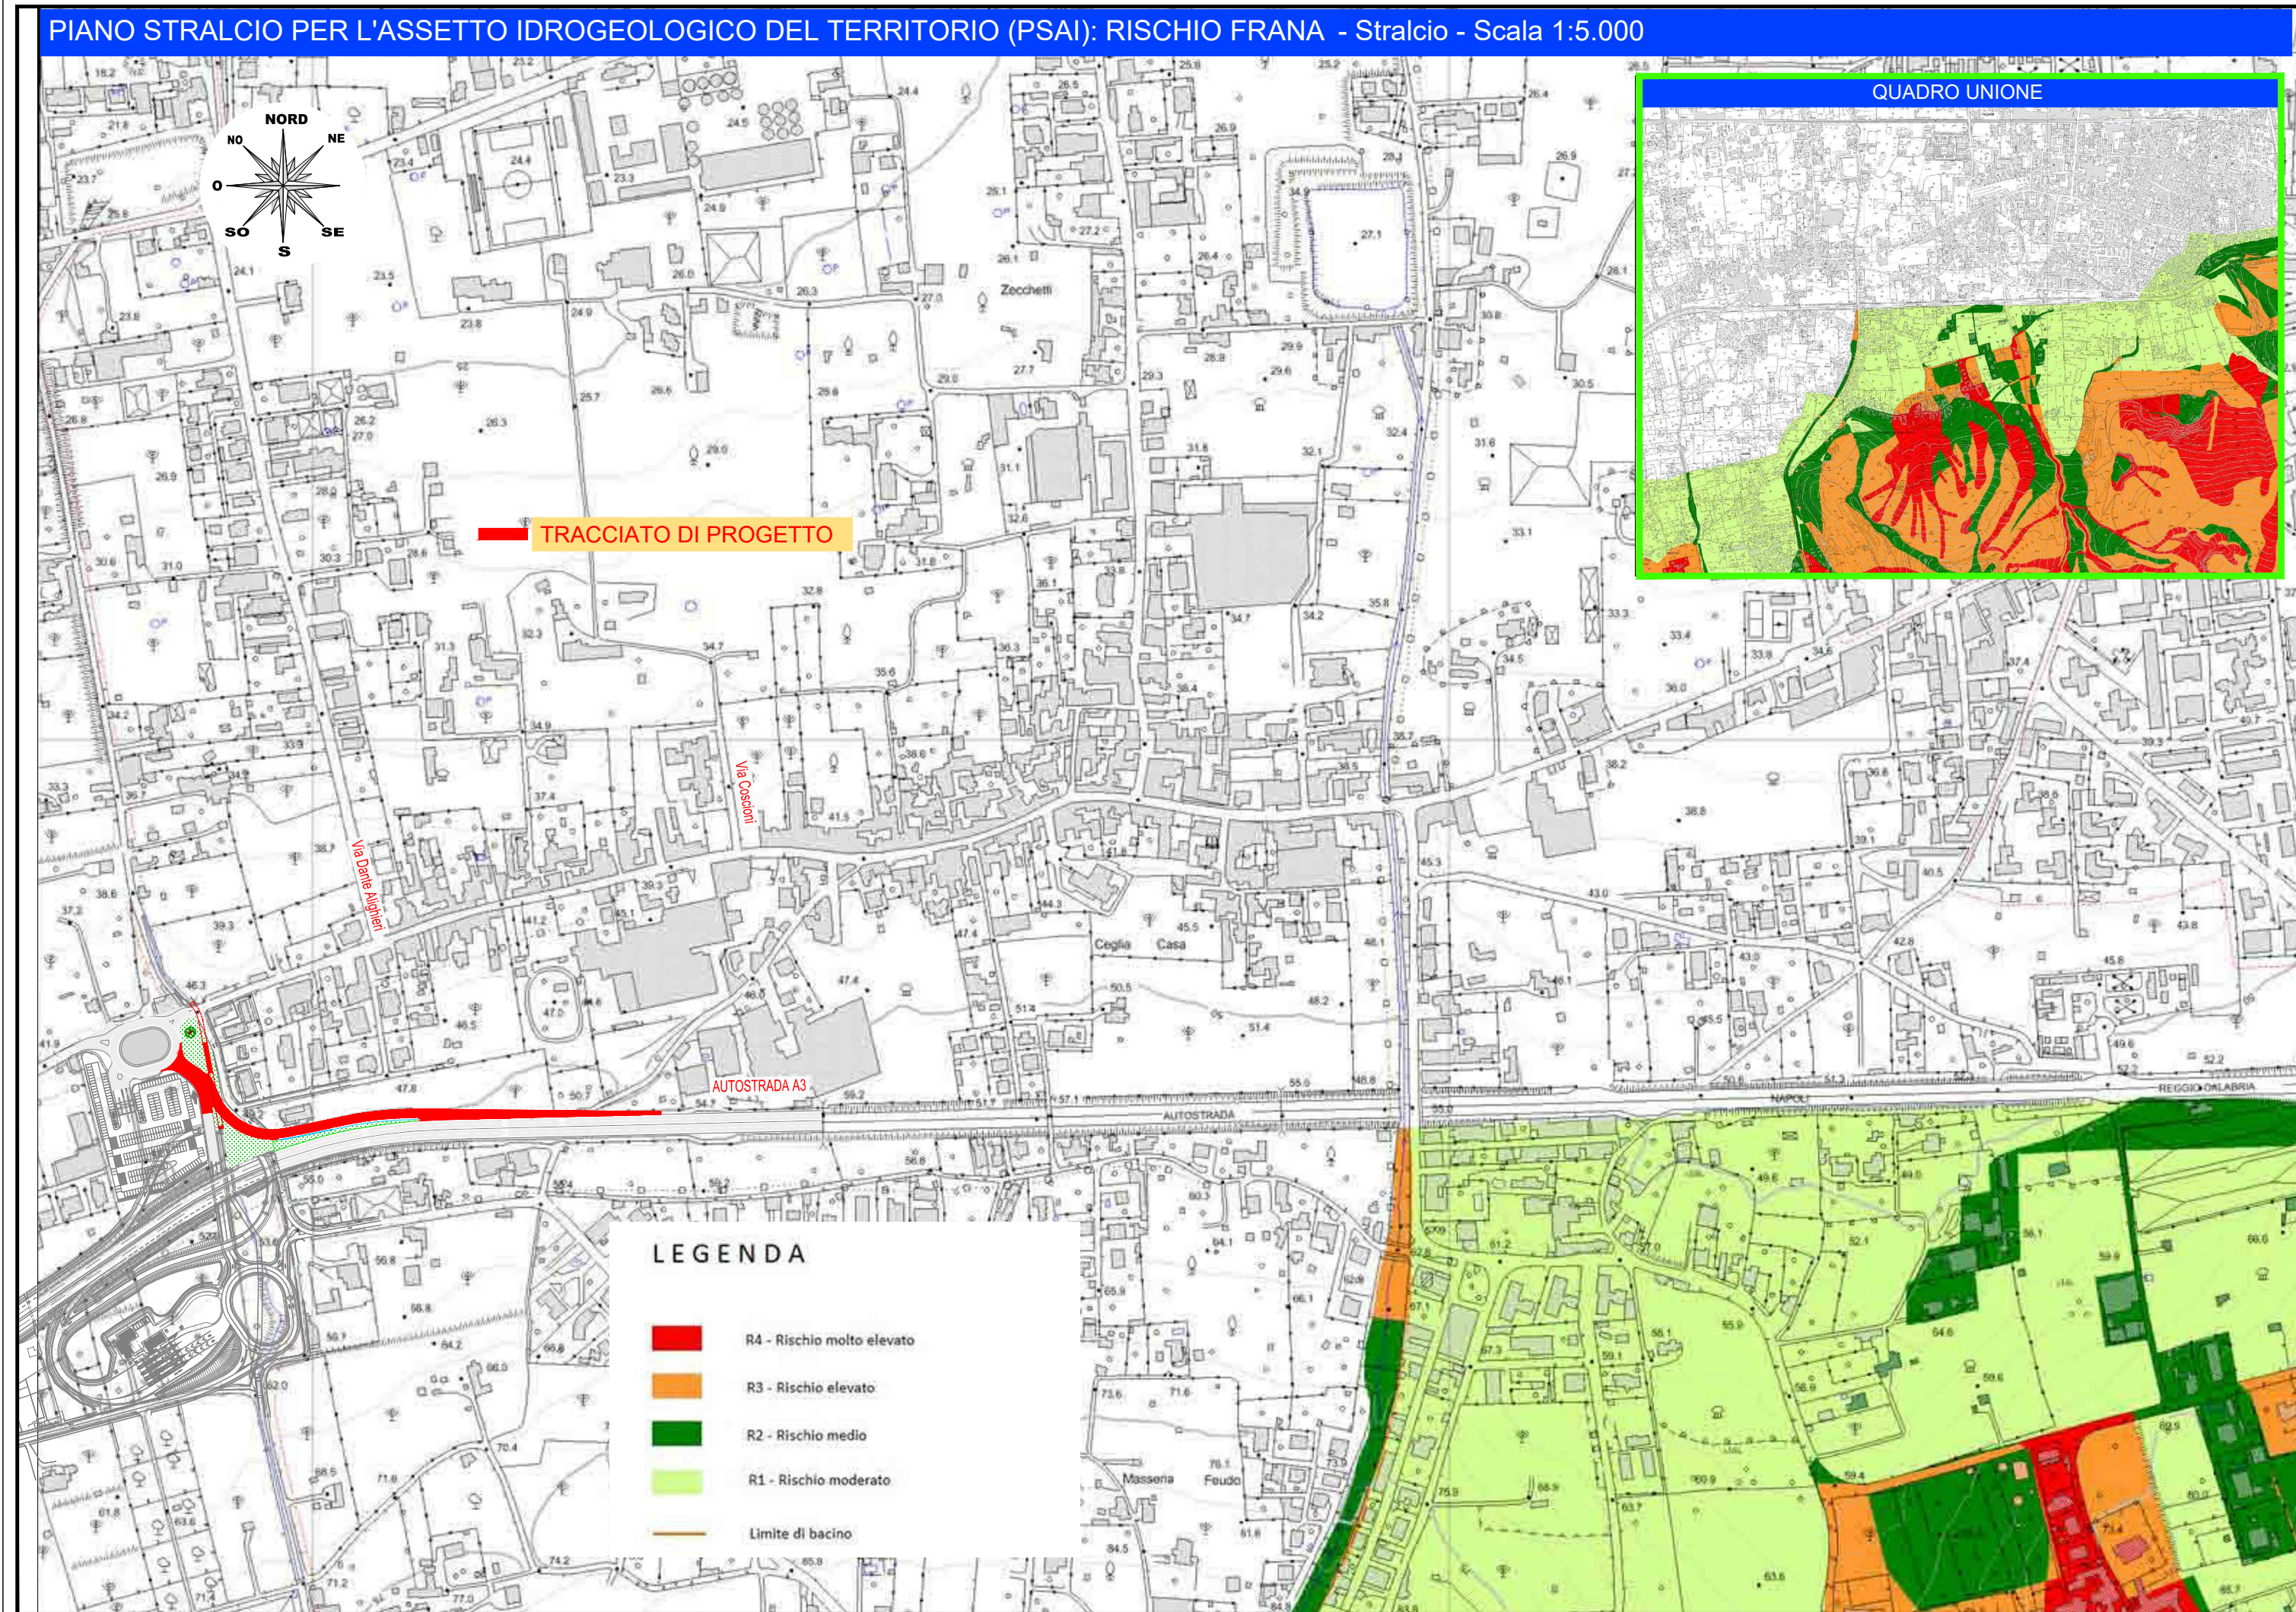


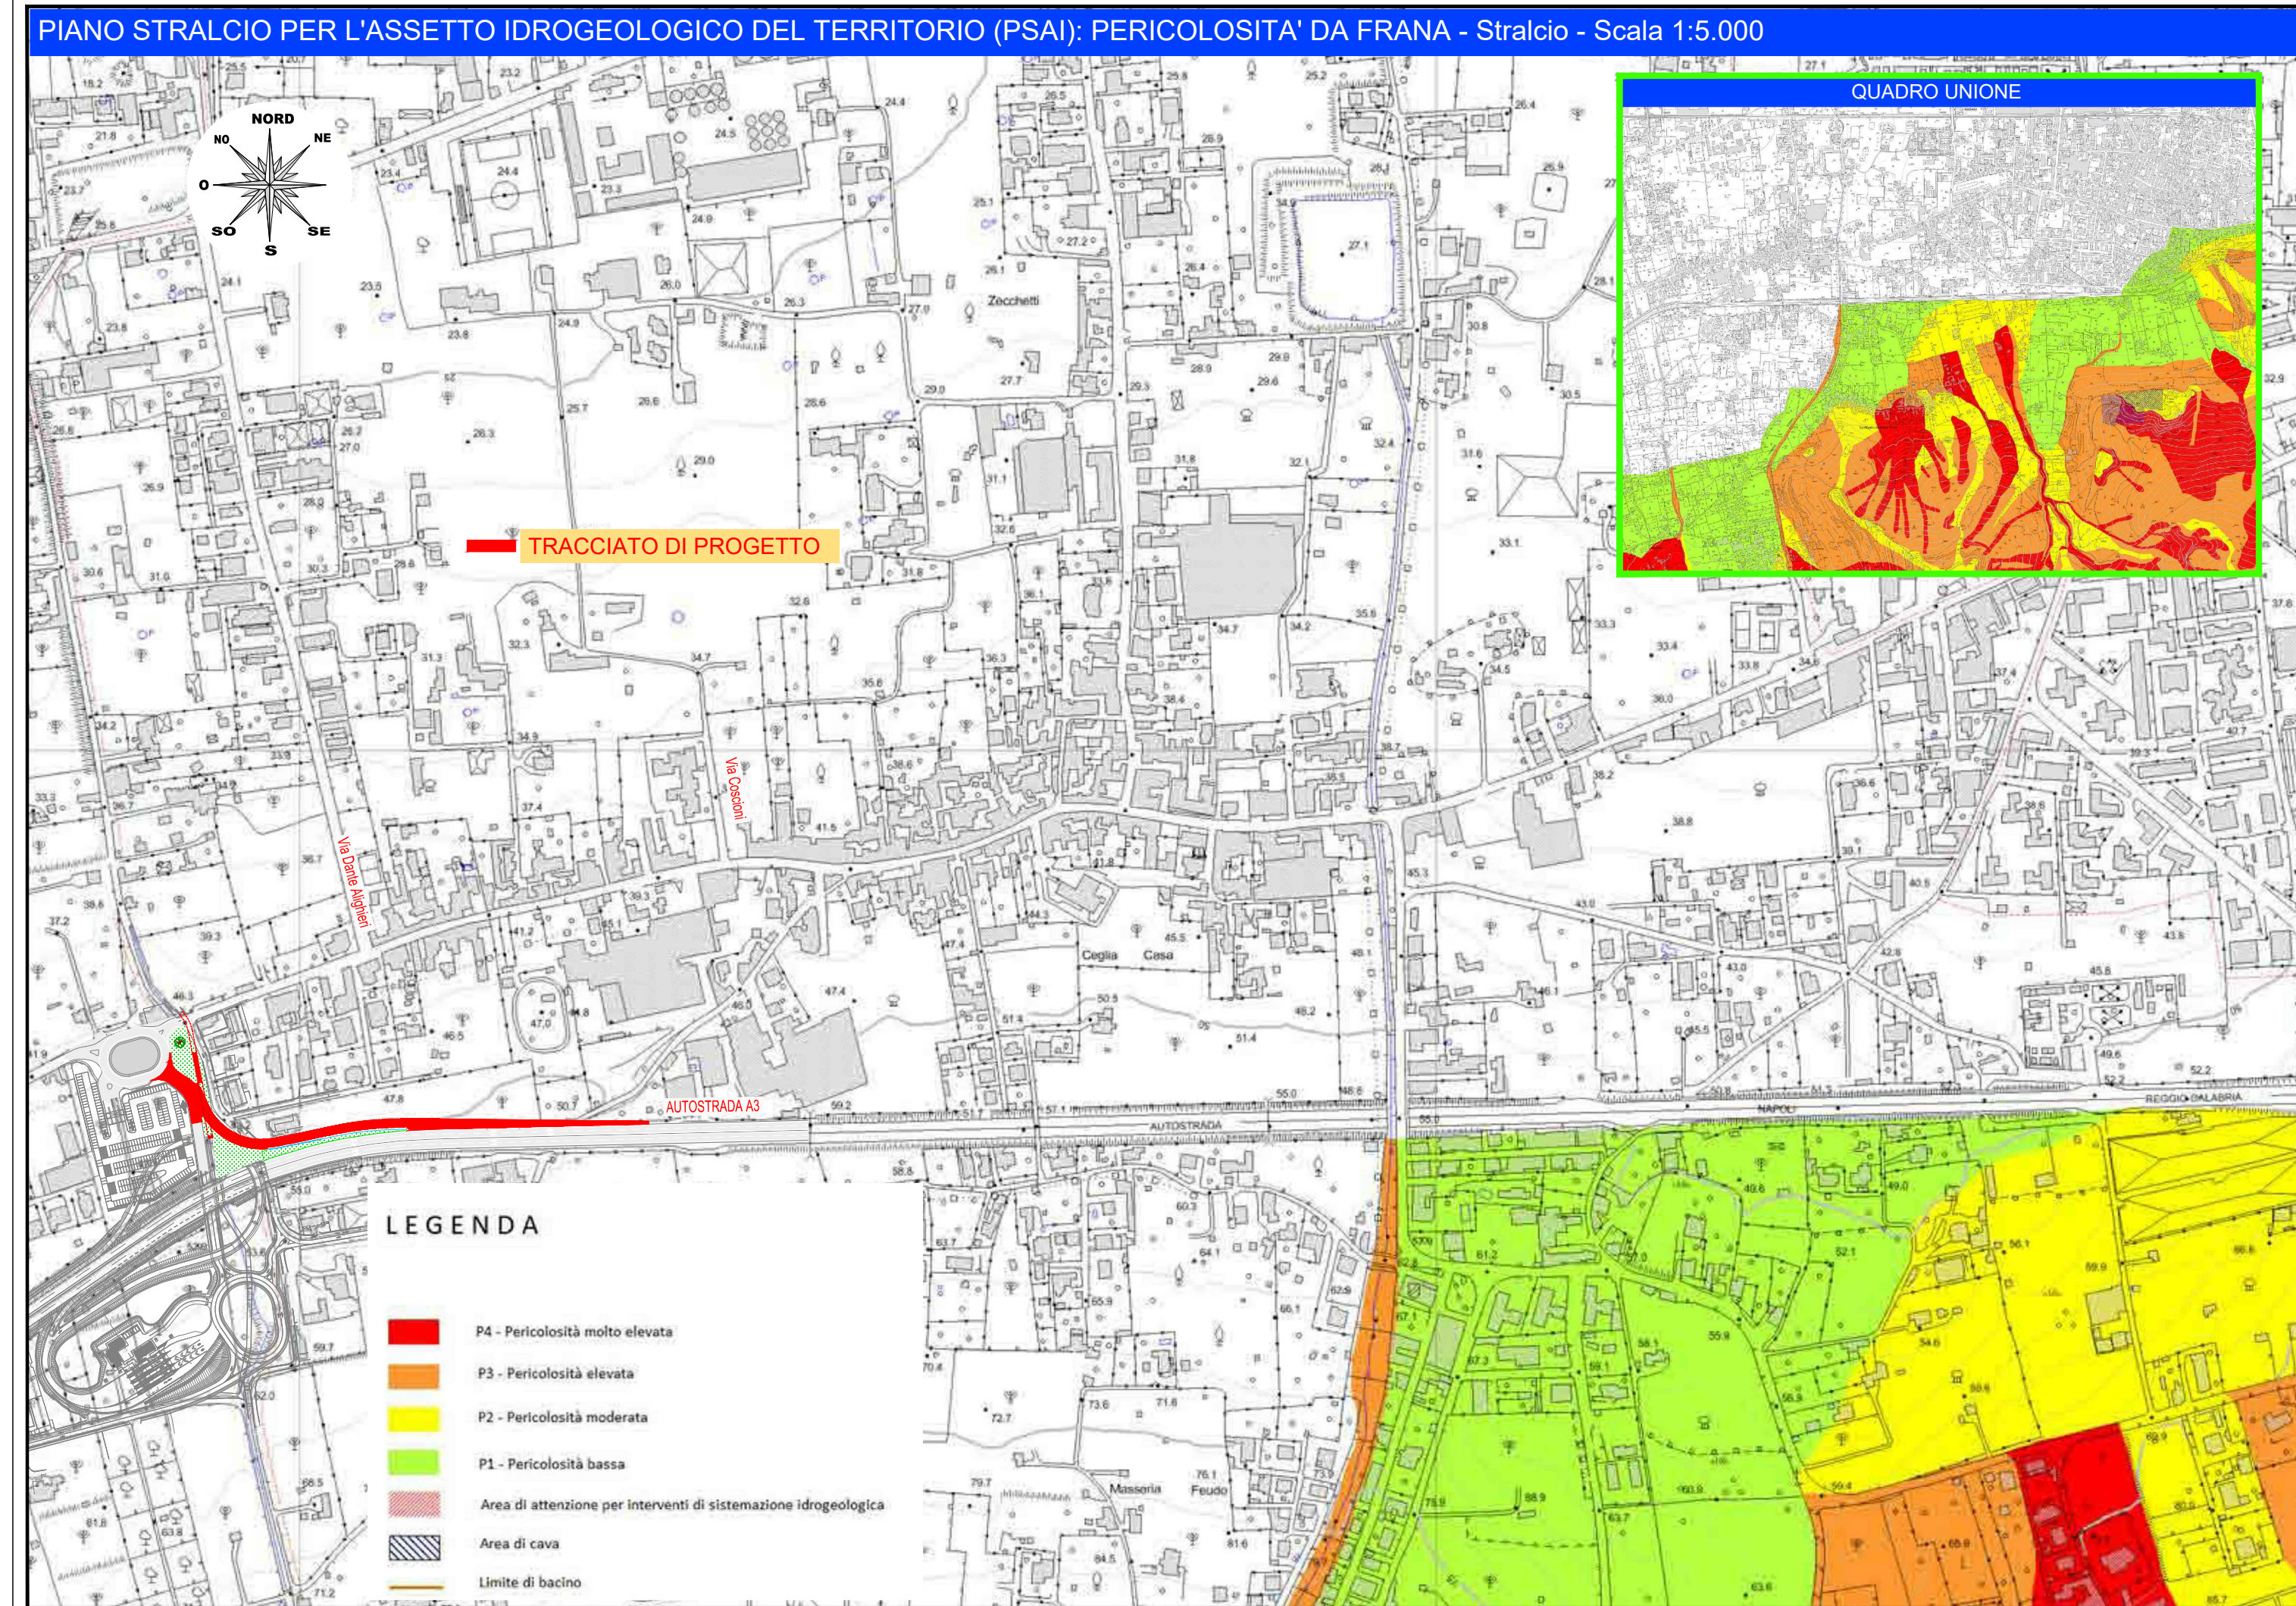

REGIONE CAMPANIA
COMUNE DI SANT'EGIDIO DEL MONTE ALBINO
PROVINCIA DI SALERNO

INTERVENTO INFRASTRUTTURALE INTEGRATO DEL SISTEMA DELLA VIABILITA' DEL TERRITORIO DI SANT'EGIDIO DEL MONTE ALBINO E DELL'AGRO NOGERINO CONNESSO ALLA REALIZZAZIONE DELLA RAMPA DI USCITA ANGRI SUD SULLA CORSIA NORD DELL'AUTOSTRADA A3

PROGETTO ESECUTIVO

0	Maggio 2018	Emissione			
Rev.	Data	Descrizione	Elaborato	Verificato	Approvato
Progetto Ufficio Tecnico Comunale: Ing. Carmine Stanzone Geom. Diadato Abbagnano Geom. Giovanni Lentisco Geom. Aniello Tortora			Supporto al Responsabile Unico del Procedimento: Ing. Antonio Paucilio		
Geologia: Dott. Ignazio Vitello					
Architettura: Dott.ssa Serenella Scala					
			Il Responsabile Unico del Procedimento: Arch. Vito D'Ambrosio		
RAMPA DI USCITA ANGRI SUD SULLA CORSIA NORD DELL'AUTOSTRADA A3					
ELABORATO		Piano Stralcio per l'assetto idrogeologico del territorio (PSAI)		Scala 1:5.000	
PE_EG_01.e					