

INTERVENTO INFRASTRUTTURALE INTEGRATO DEL SISTEMA DELLA VIABILITA' DEL TERRITORIO DI SANT'EGIDIO DEL MONTE ALBINO E DELL'AGRO NOCERINO CONNESSO ALLA REALIZZAZIONE DELLA RAMPA DI USCITA ANGRI SUD SULLA CORSIA NORD DELL'AUTOSTRADA A3




PROGETTO ESECUTIVO

0	Rev.	Descrizione	Elaborato	Verificato	Approvato
0	Maggio 2018	Emissione			
Progetto Ufficio Tecnico Comunale:					
Ing. Carmine Stanzone					
Geom. Diabato Abbagnara					
Geom. Giovanni Lentisco					
Geom. Aniello Tortora					
Geologia:					
Dott. Ignazio Villero					
Archeologia:					
Dott.ssa Serenella Scala					
Il Responsabile Unico del Procedimento:					
Arch. Vito D'ambrosio					

Cavallaro & Mortoro s.r.l.
Verifica Progetto Esecutivo
RAMPA DI USCITA ANGRI SUD A3
cod. 2018V12 data 25.05.2018

ELABORATO	POLIGONALE DI TRACCIAMENTO DELL'ASSE DI PROGETTO	Scala 1:500
PE_EG_04		

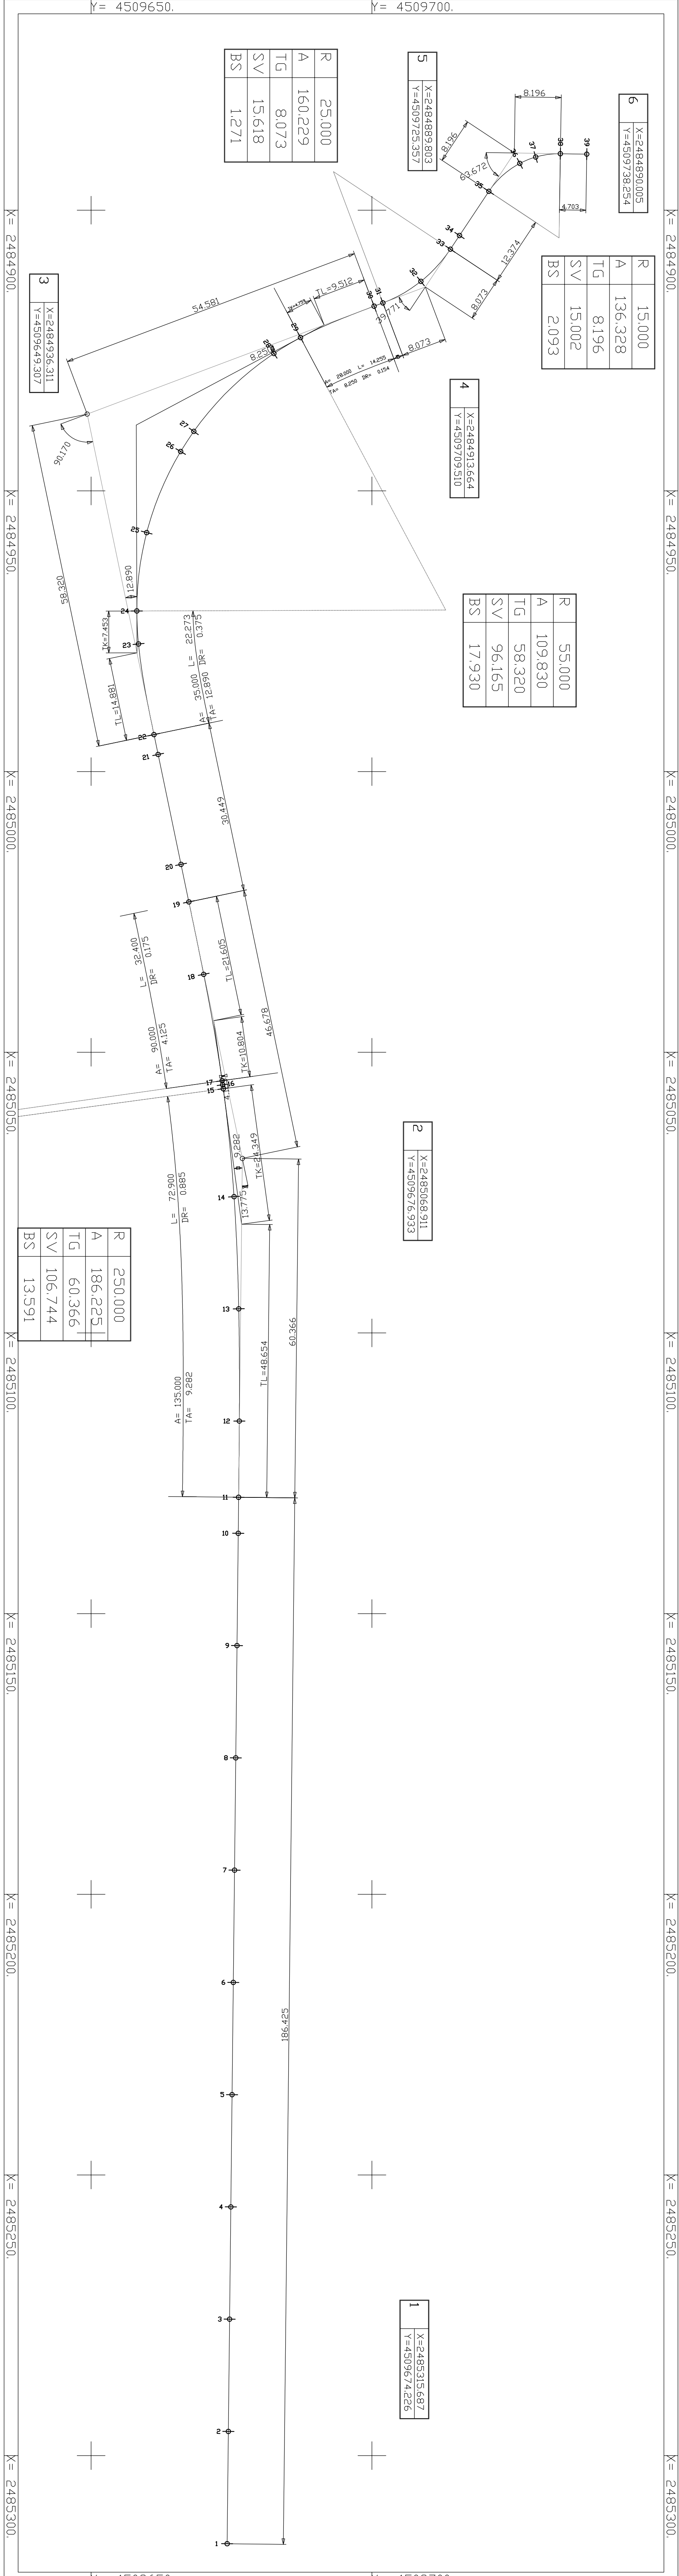

6	X=2484891005 Y=4509738254
---	------------------------------

R	15.000
A	136.328
TG	8.196
SV	15.002
BS	2.093

4	X=2484913664 Y=4509709510
---	------------------------------

R	55.000
A	109.830
TG	58.320
SV	96.165
BS	17.930

5	X=2484889803 Y=4509725357
---	------------------------------

2	X=2485068911 Y=4509676933
---	------------------------------

1	X=2485315687 Y=4509674226
---	------------------------------

3	X=2484936311 Y=4509649307
---	------------------------------

R	250.000
A	186.225
TG	60.366
SV	106.744
BS	13.591