


SEZIONE CARATTERISTICA N. 4

PROGR. 60.0
costs 1.50


Scale 1:50

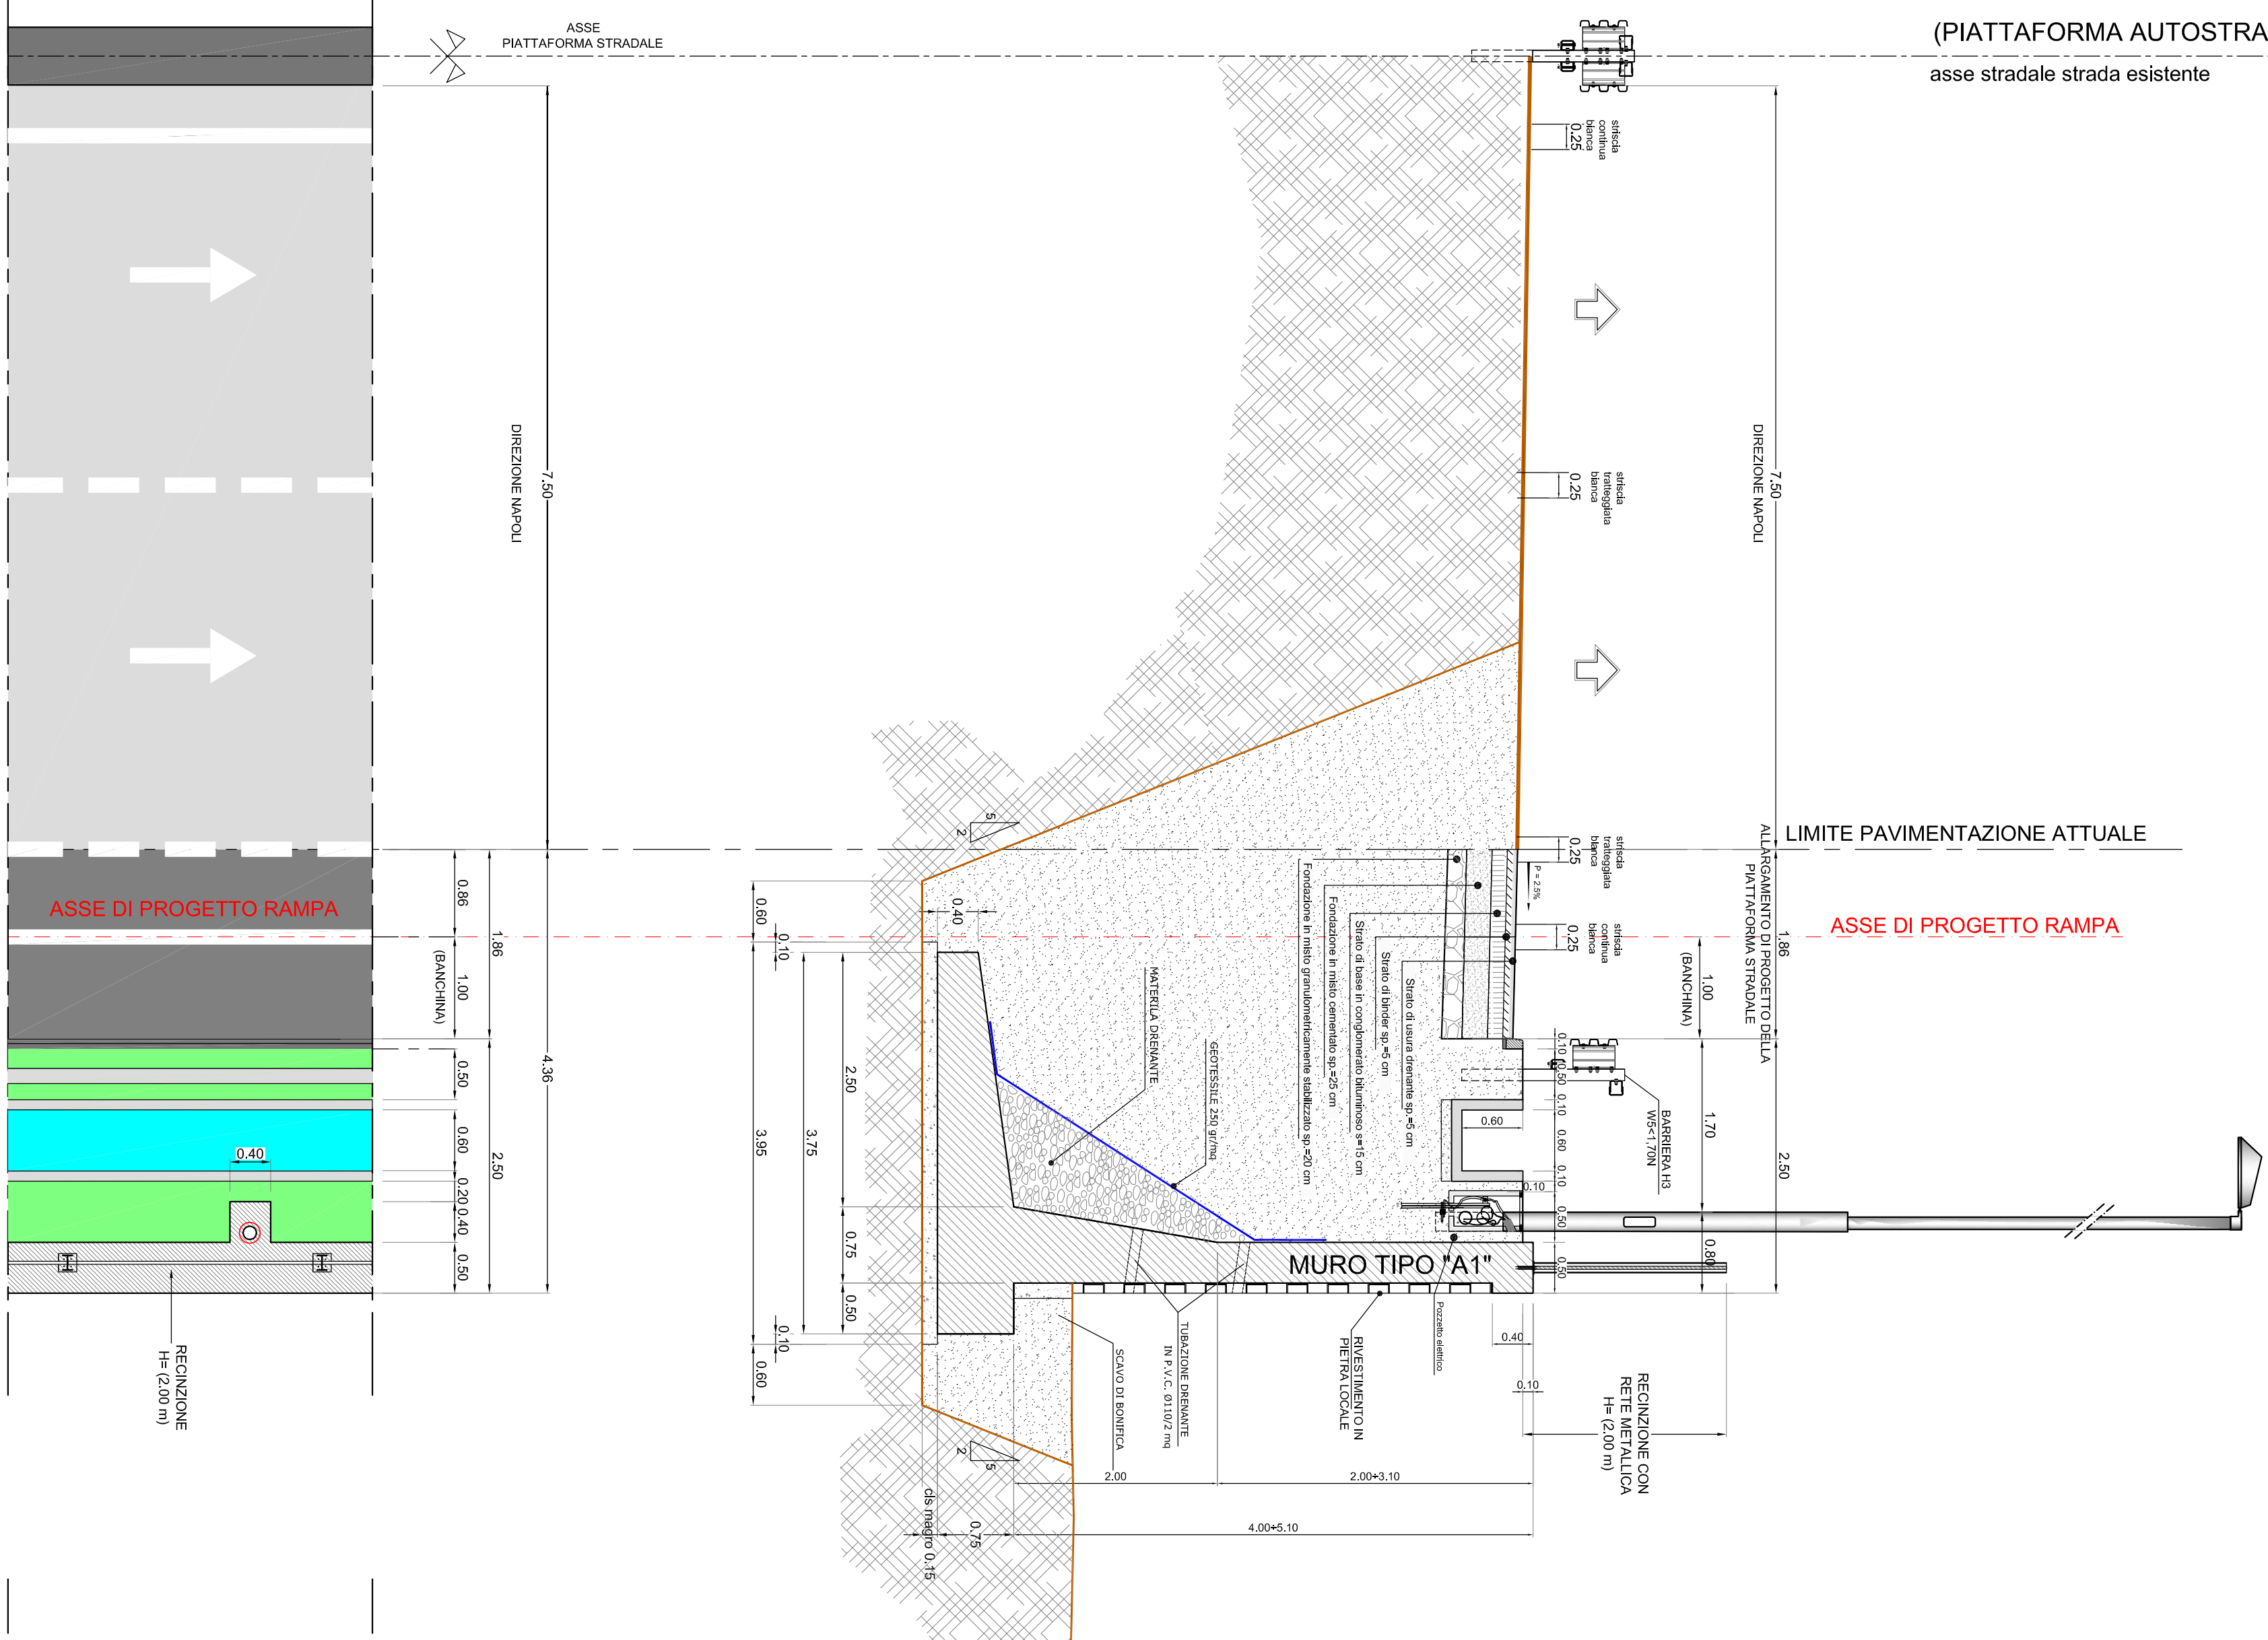

SEZIONE CARATTERISTICA N. 8

PROGR. 140.C
costs 1.50


scala 1:50

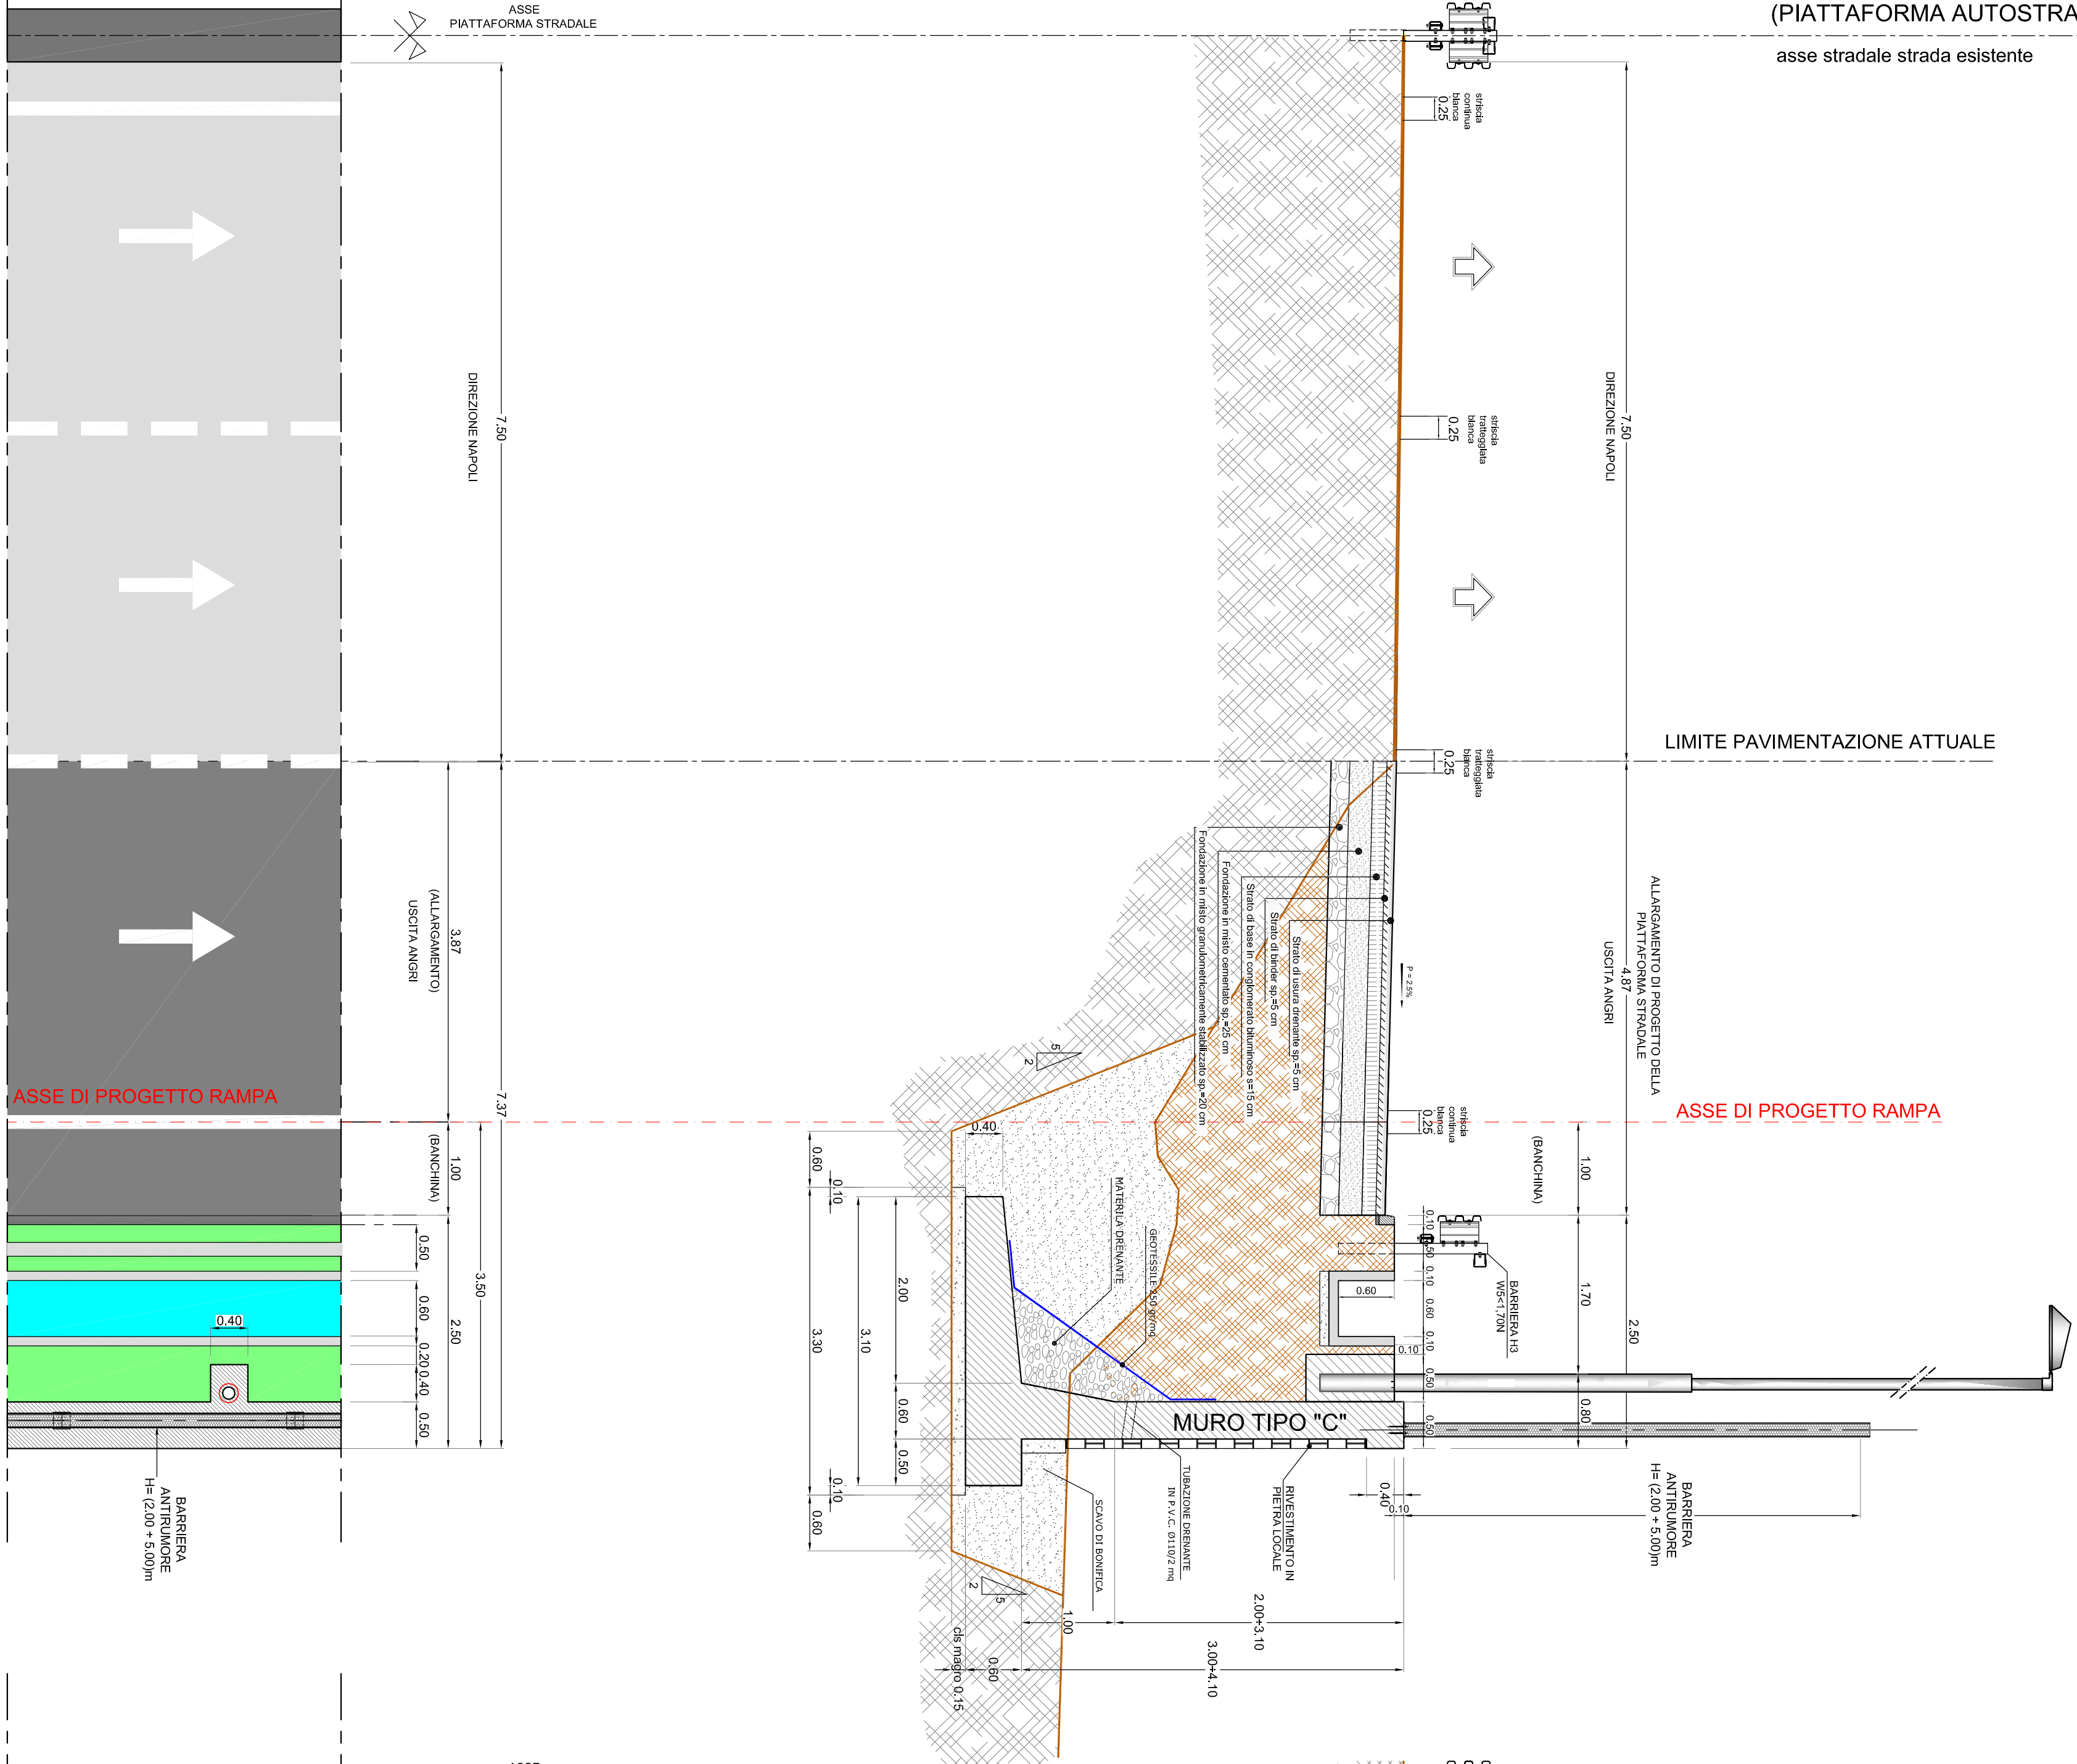

SEZIONE CARATTERISTICA N. 20

PROGR. 300.0
costo 1.50

scala 1:50

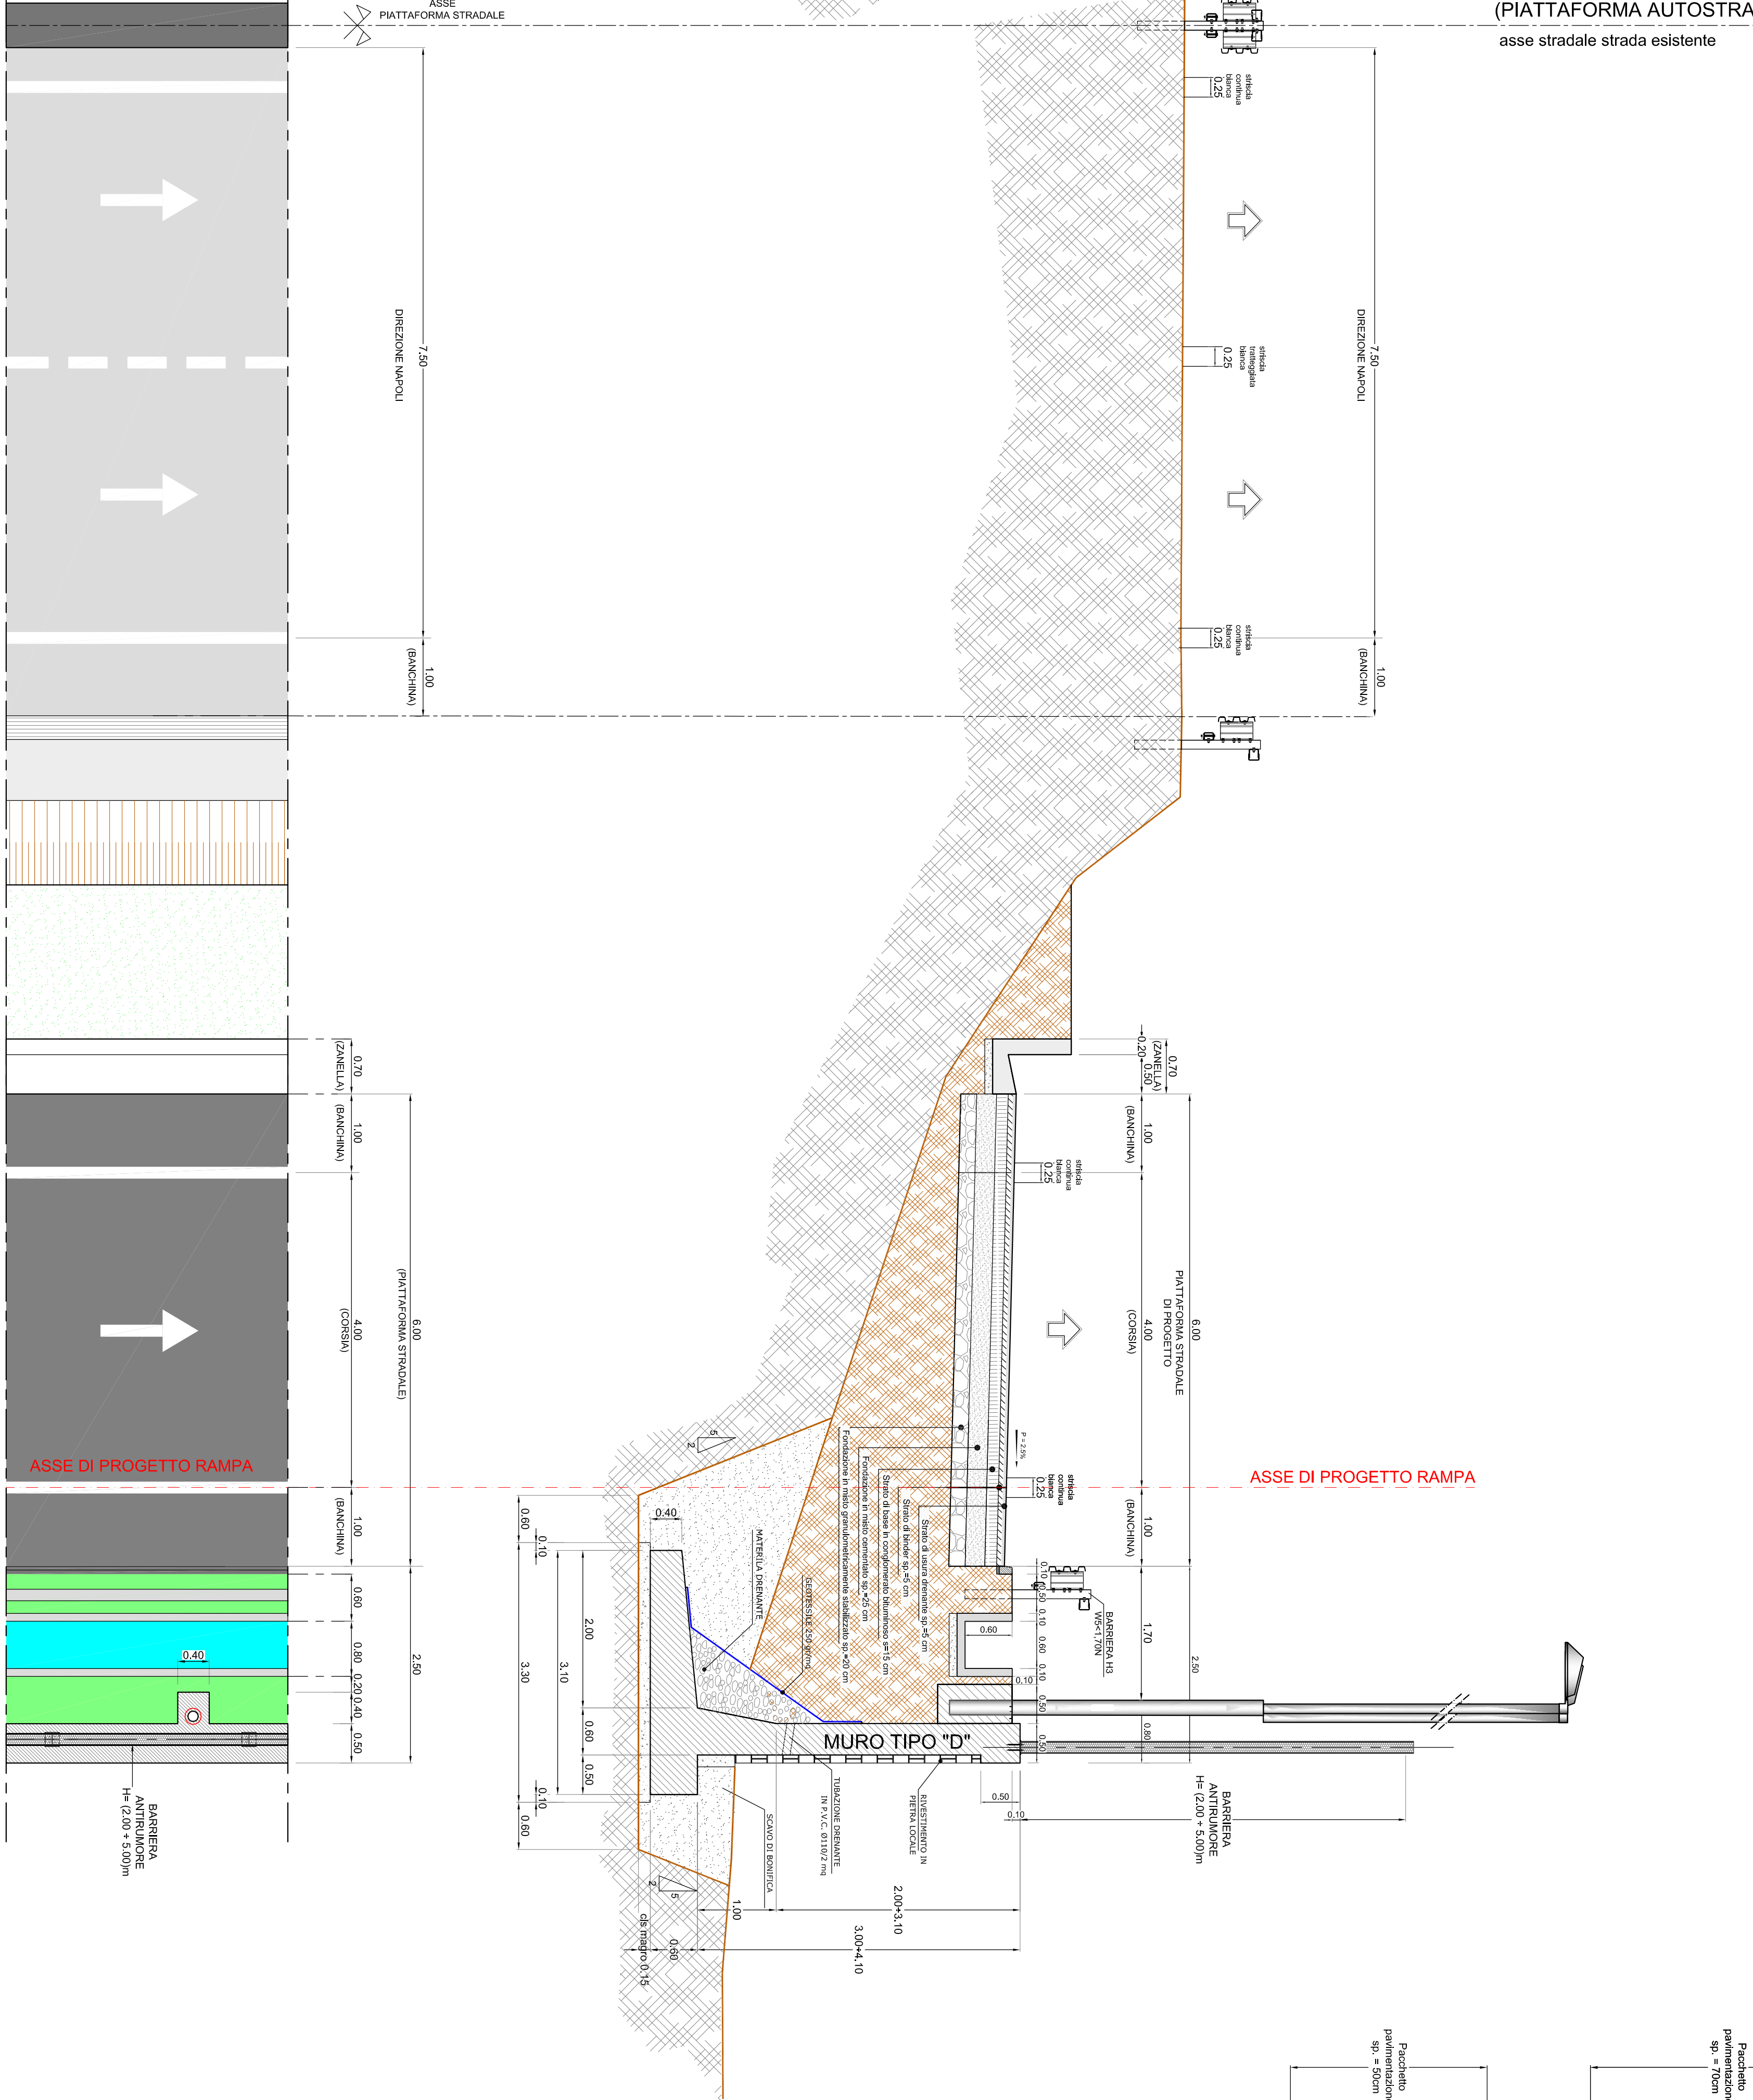


PARTICOLARE PAVIMENTAZIONE

scala 1:10


KAMPA A3
DA SEZ. 1 A SEZ. 28

DA SEZ. 1 A SEZ. 28

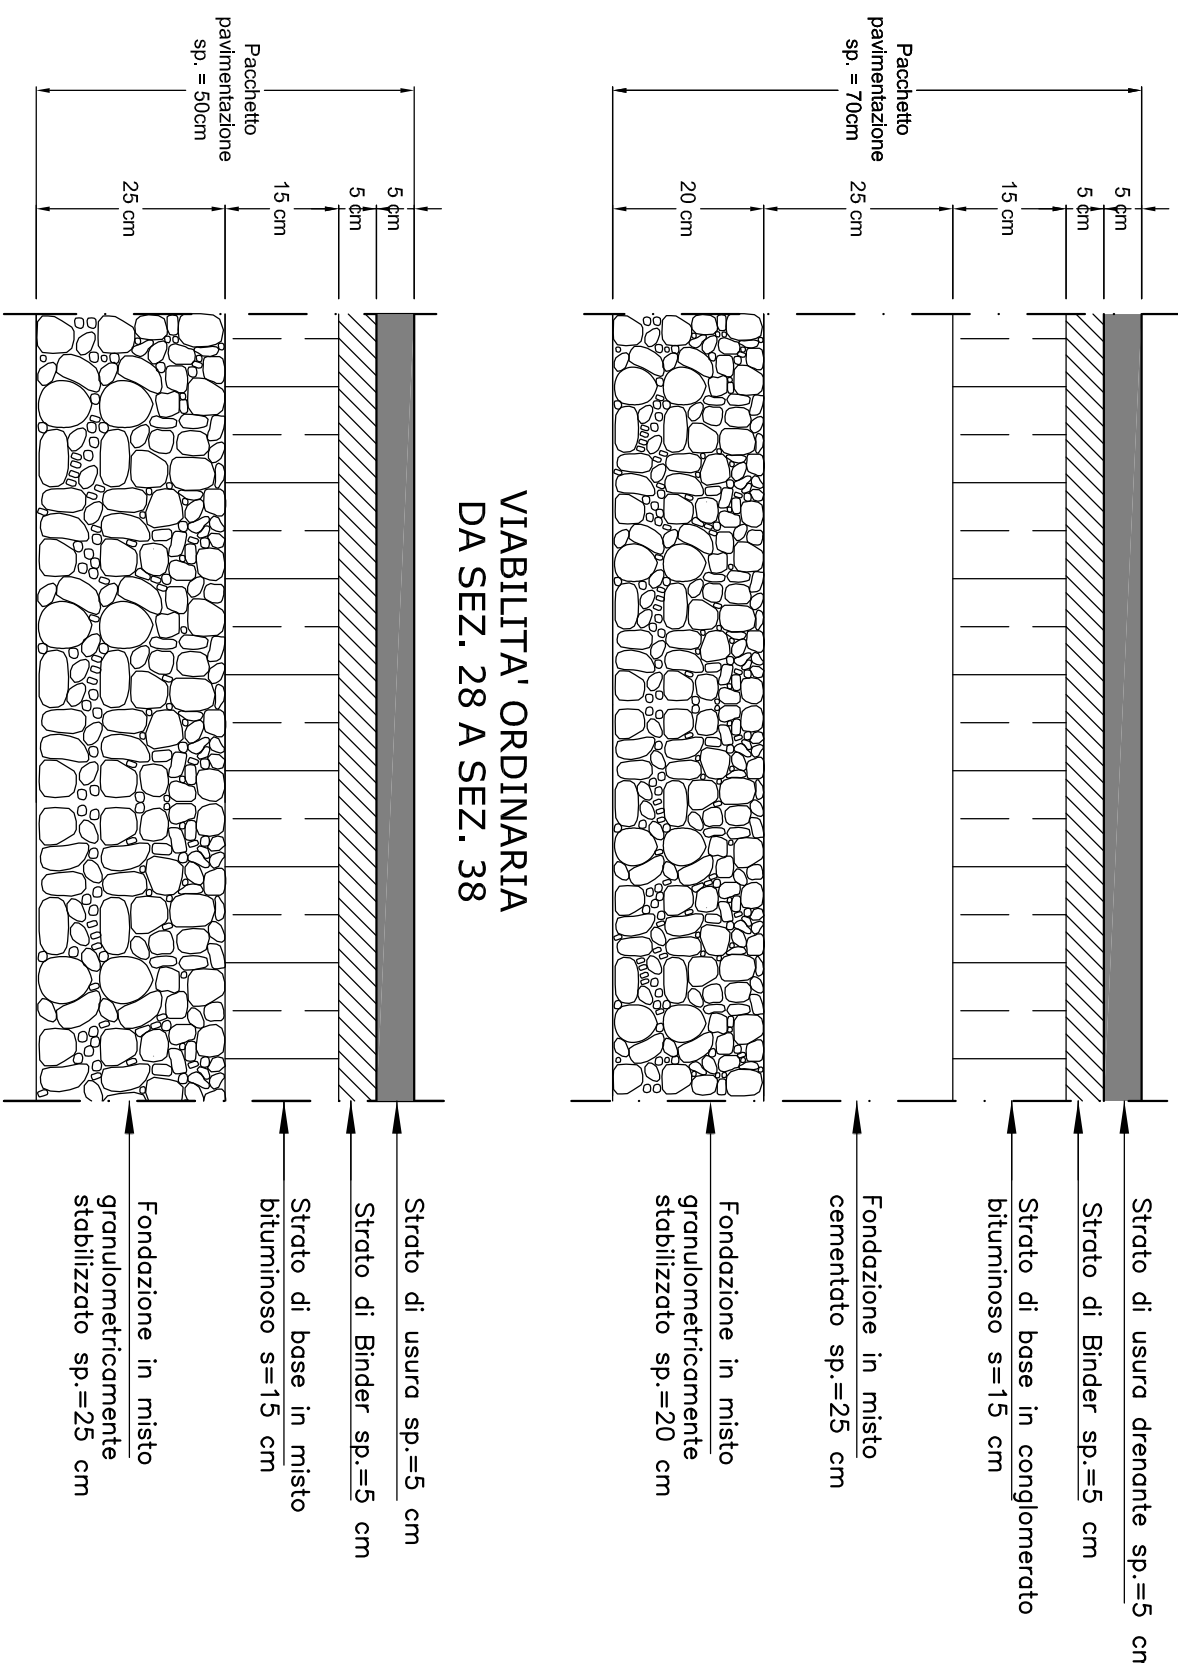

VIAABILITA' ORDINARIA
DA SEZ. 28 A SEZ. 38

DA SEZ. 28 A SEZ. 38

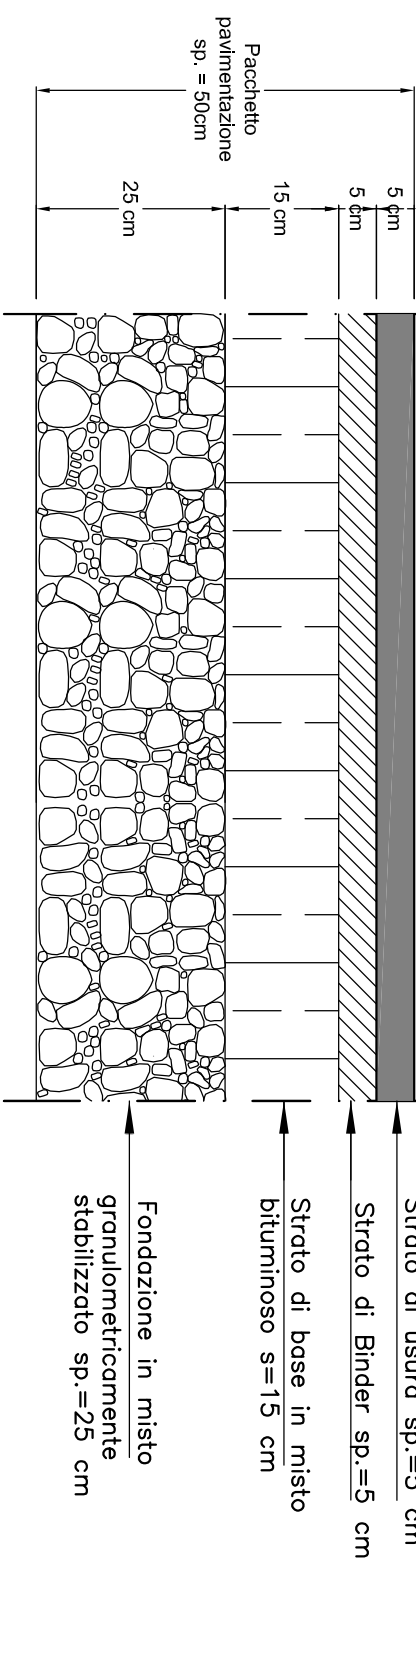

REGIONE CAMPANIA

COMUNE DI SANT'EGIDIO DEL MONTE ALBINO

PROVINCIA DI SALERNO

IL TERRITORIO DI SANGEGGIO DEL MONTE ALBINO E DELL'AGRO NOCERINO CONNESSO ALLA REALIZZAZIONE DELLA RAMPA DI USCITA ANGRÌ SUD SULLA CORSIA NORD DELL'AUTOSTRADA A3



PROGETTO ESECUTIVO

[illegible]

Progetto Ufficio Tecnico Comunale:
Ing. Carmine Stanzone

Supporto al Responsabile Unico del Procedimento:
Ing. Antonio Paucillo

Geom. Aniello Tortora
Geologia

Archeologia:
Dot.ssa Serenella Scala

RAMPA DI USCITA ANGRÌ SUD SULLA CORSIA NORD DELL'AUTOSTRADA A3

SEZIONI catalogate e parzialmente costituite	PE_EG_0.8
--	-----------