



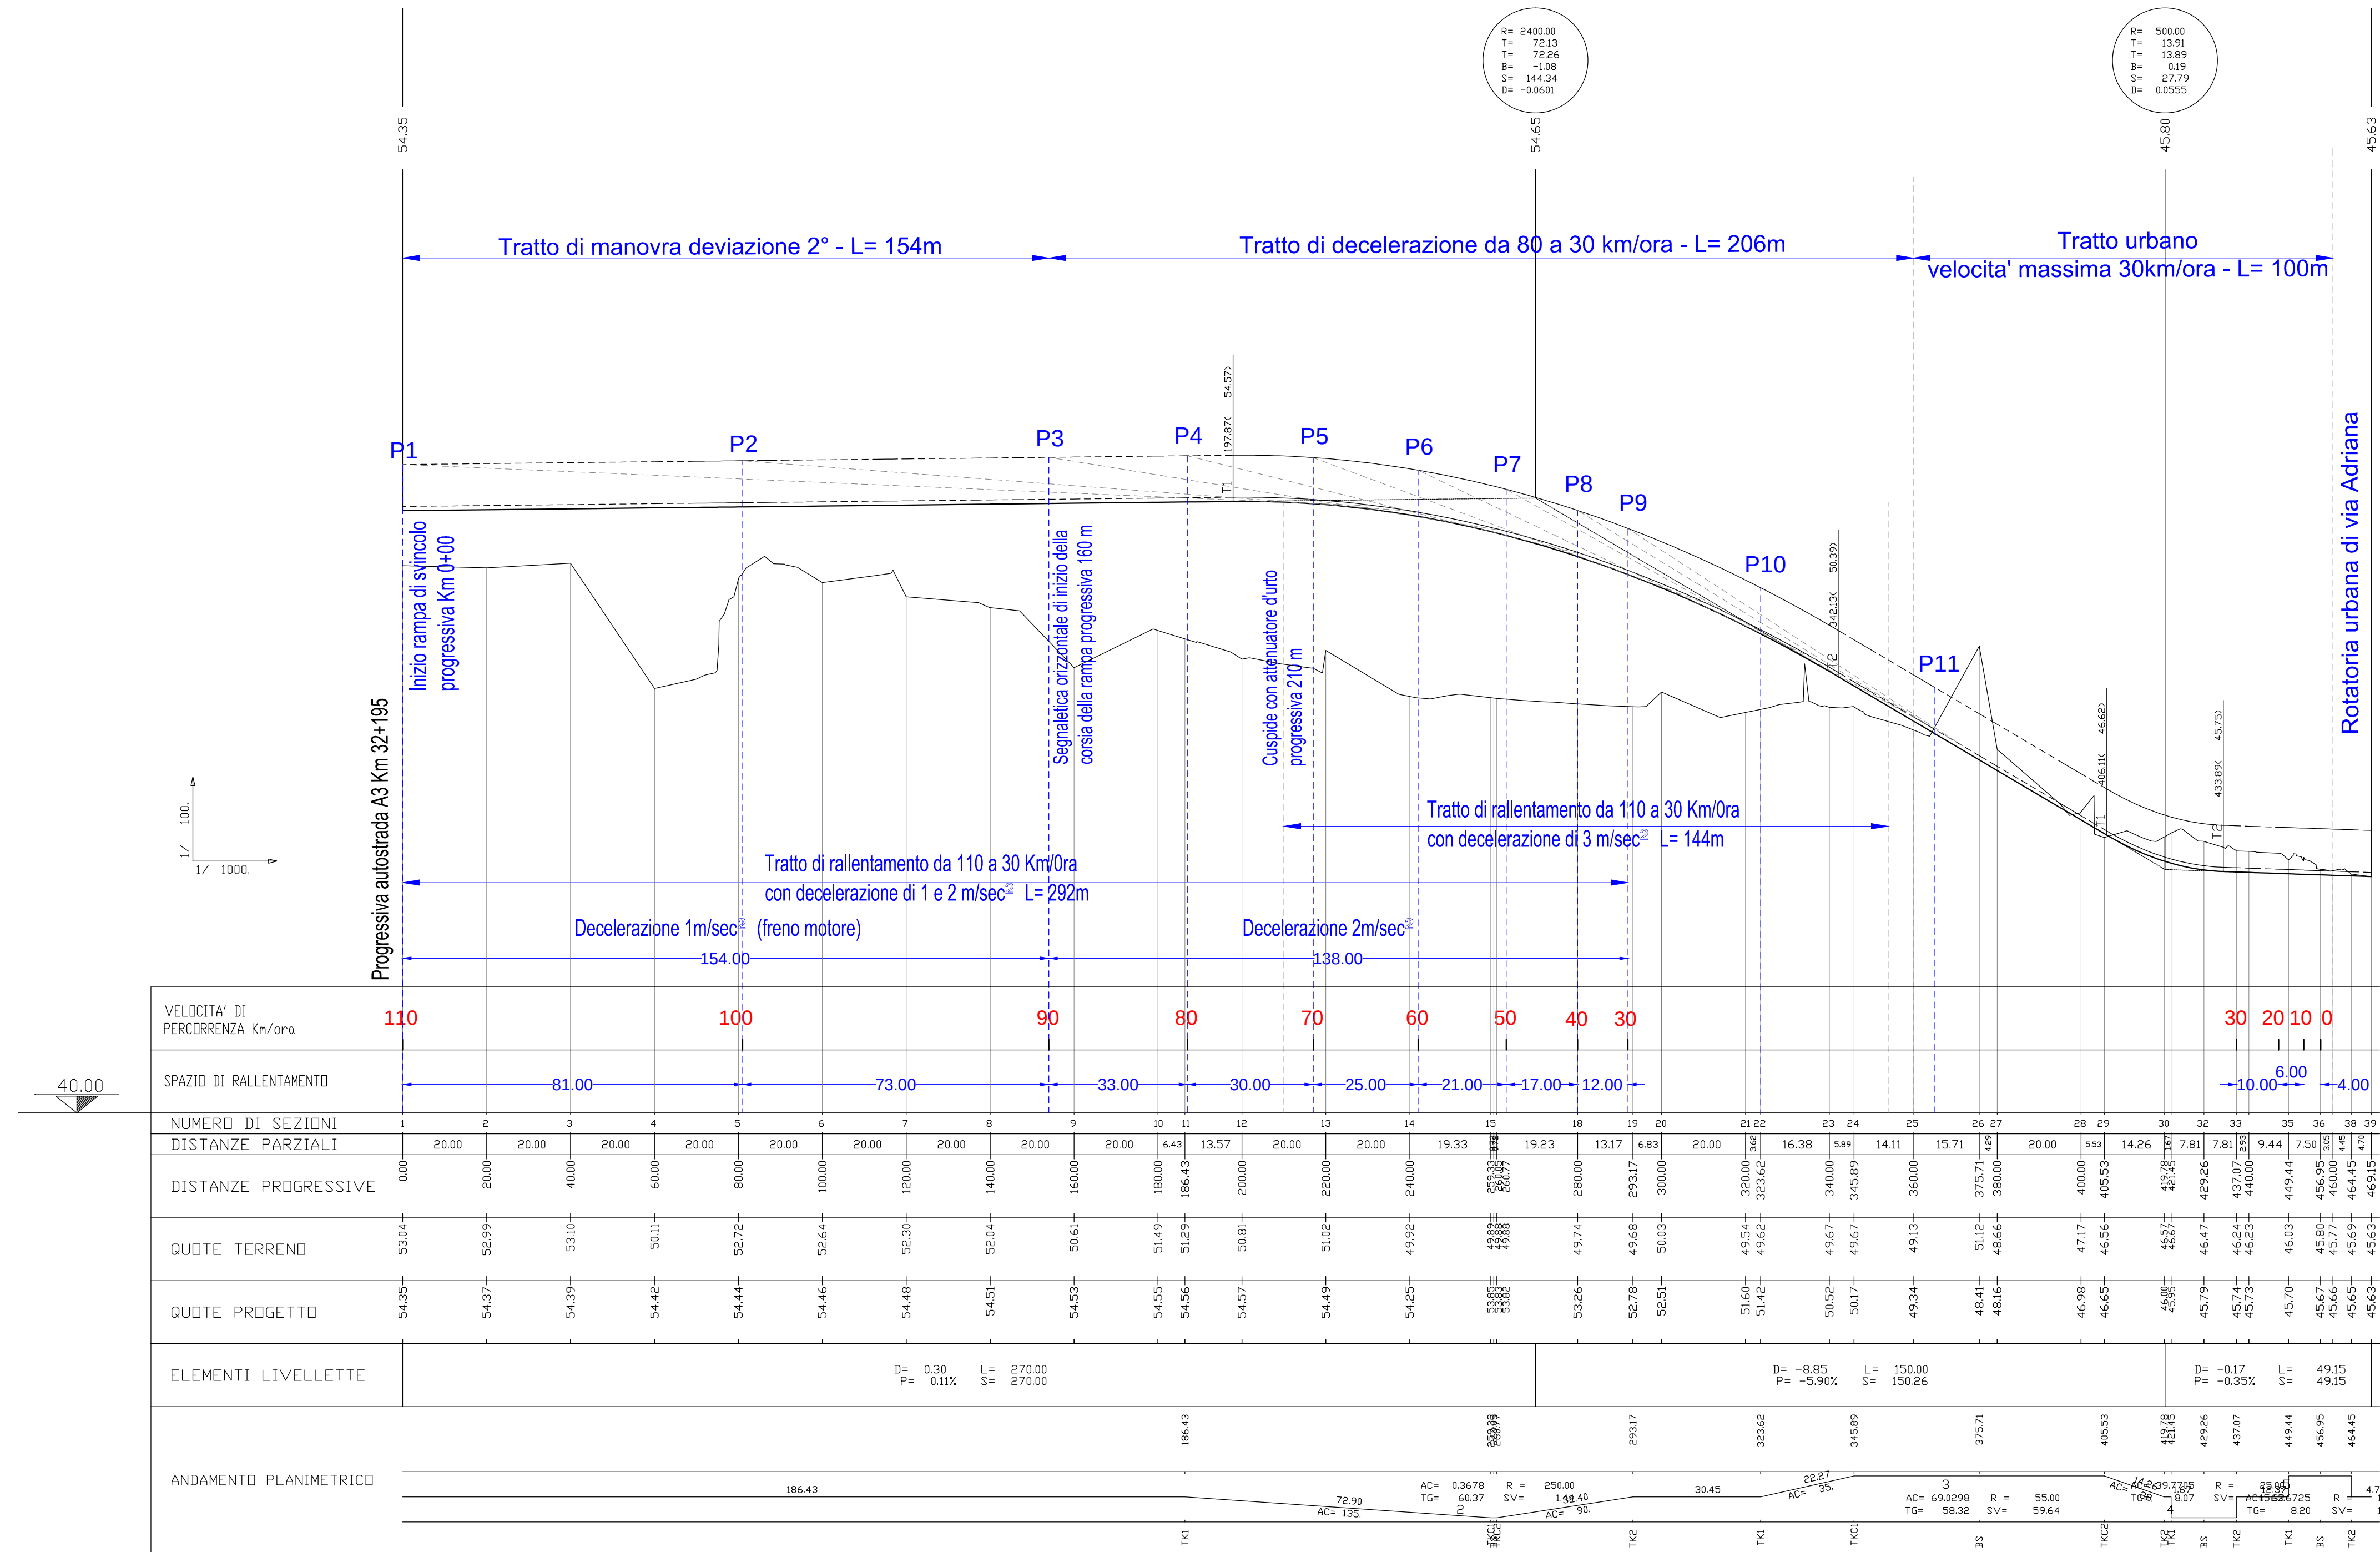

Verifiche di visibilità					
Punto di verifica	Velocità di marcia (km/ora)	Pendenza longitudinale	Distanza necessaria all'arresto (m)	Distanza di visibilità altimetrica (m)	Distanza di visibilità planimetrica (m)
P1	110	0%	155	232.7	258.9
P2	100	0%	130	159.5	180.8
P3	90	0%	110	110.9	115.9
P4	80	0%	95	95.4	95.3
P5	70	0%	90	94.4	101.1
P6	60	-2%	70	94.8	113.1
P7	50	-3%	55	99.7	91.6
P8	40	-4%	40	89.3	74.9
P9	30	-5%	30	78.7	62.8
P10	30	-6%	30	117.2	40.2
P11	30	-6%	30	68.3	30.1

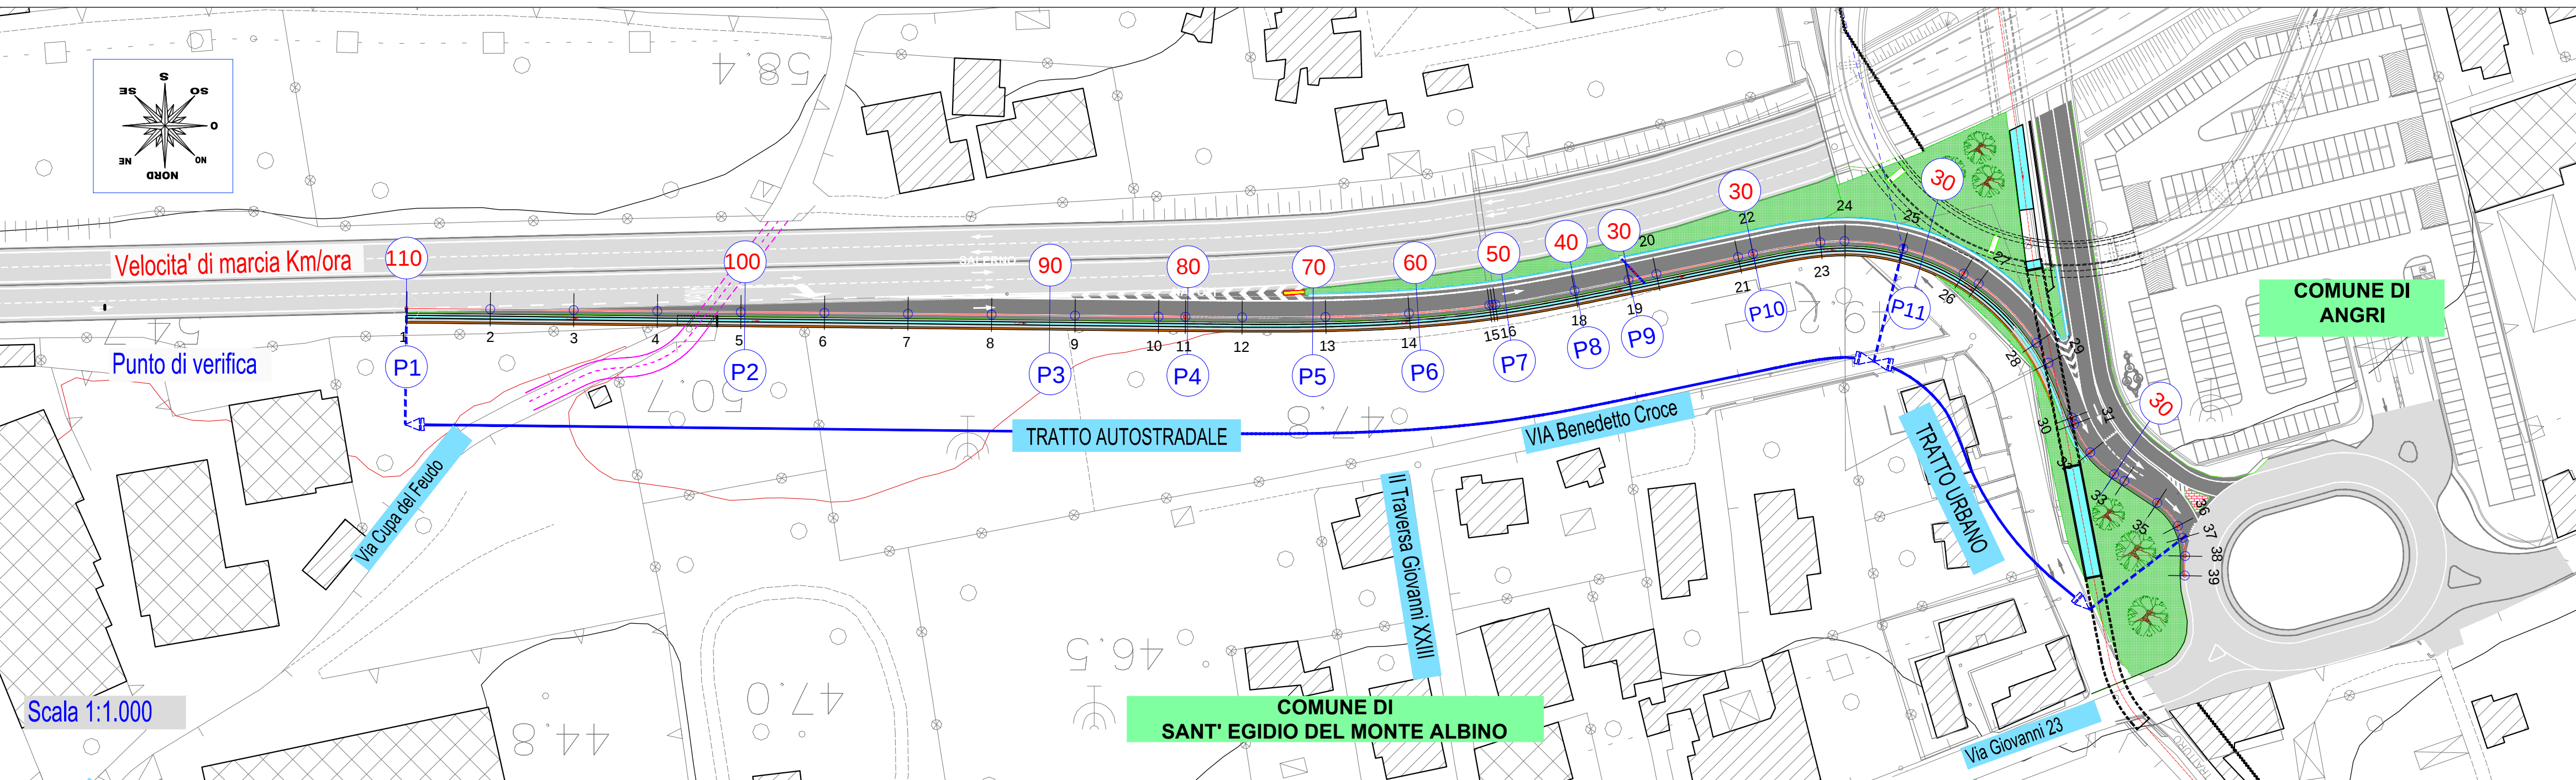




REGIONE CAMPANIA



COMUNE DI SANT'EGIDIO DEL MONTE ALBINO

PROVINCIA DI SALERNO

INTERVENTO INFRASTRUTTURALE INTEGRATO DEL SISTEMA DELLA VIABILITA' DEL TERRITORIO DI SANT'EGIDIO DEL MONTE ALBINO E DELL'AGRO NOCERINO CONNESSO ALLA REALIZZAZIONE DELLA RAMPA DI USCITA ANGRI SUD SULLA CORSIA NORD DELL'AUTOSTRADA A3

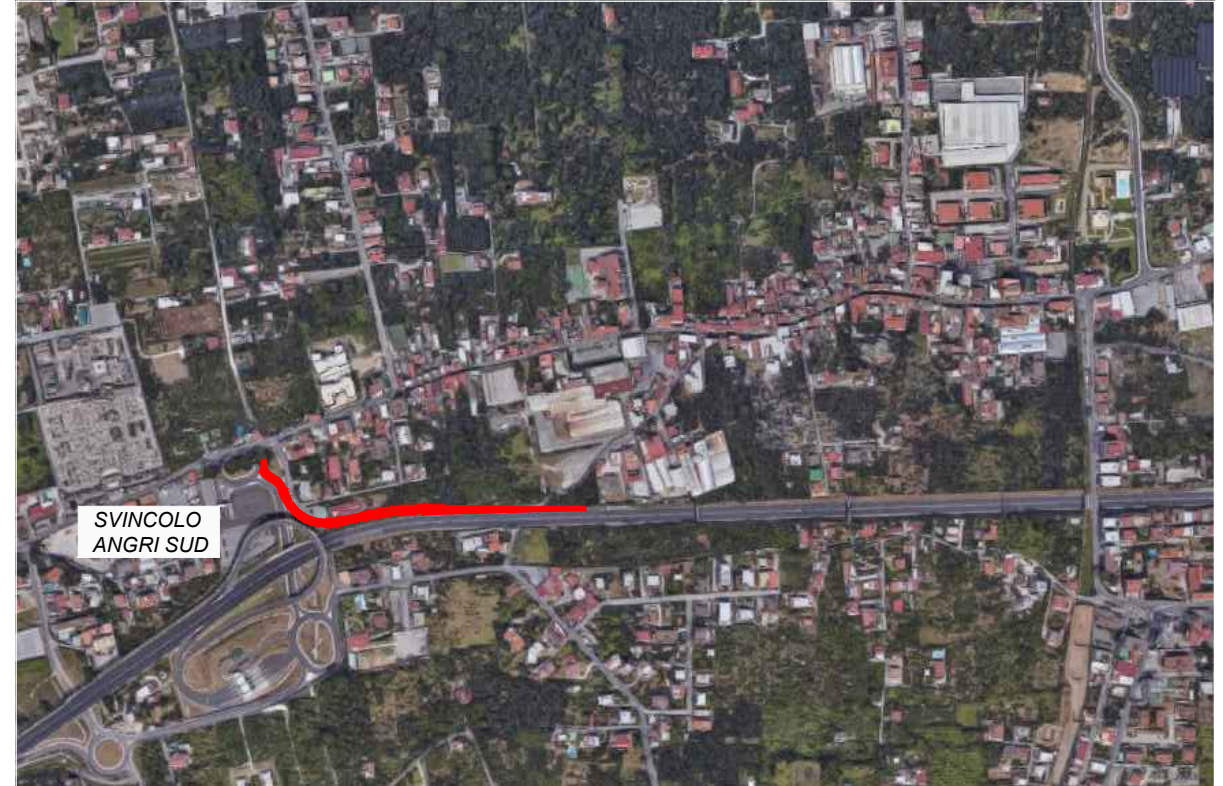

PROGETTO ESECUTIVO

0	Maggio 2018	Emissione			
Rev.	Data	Descrizione	Elaborato	Verificato	Approvato
Progetto Ufficio Tecnico Comunale: Ing. Carmine Stanzone Geom. Diadato Abbagnara Geom. Giovanni Lentisco Geom. Aniello Tortora			Supporto al Responsabile Unico del Procedimento: Ing. Antonio Paucilio		
Geologia: Dott. Ignazio Vitiello			Il Responsabile Unico del Procedimento: Arch. Vito D'Ambrosio		
Archeologia: Dott.ssa Serenella Scala					
RAMPA DI USCITA ANGRI SUD SULLA CORSIA NORD DELL'AUTOSTRADA A3					
ELABORATO	Verifica di visibilità altimetrica e planimetrica				Scala 1:1.000
PF_EG_09					

Caratteristica & Valore
Verifica Progetto Esecutivo
RAMPA DI USCITA ANGRI SUD
Data: 20/05/2018 - Data: 20/05/2018