


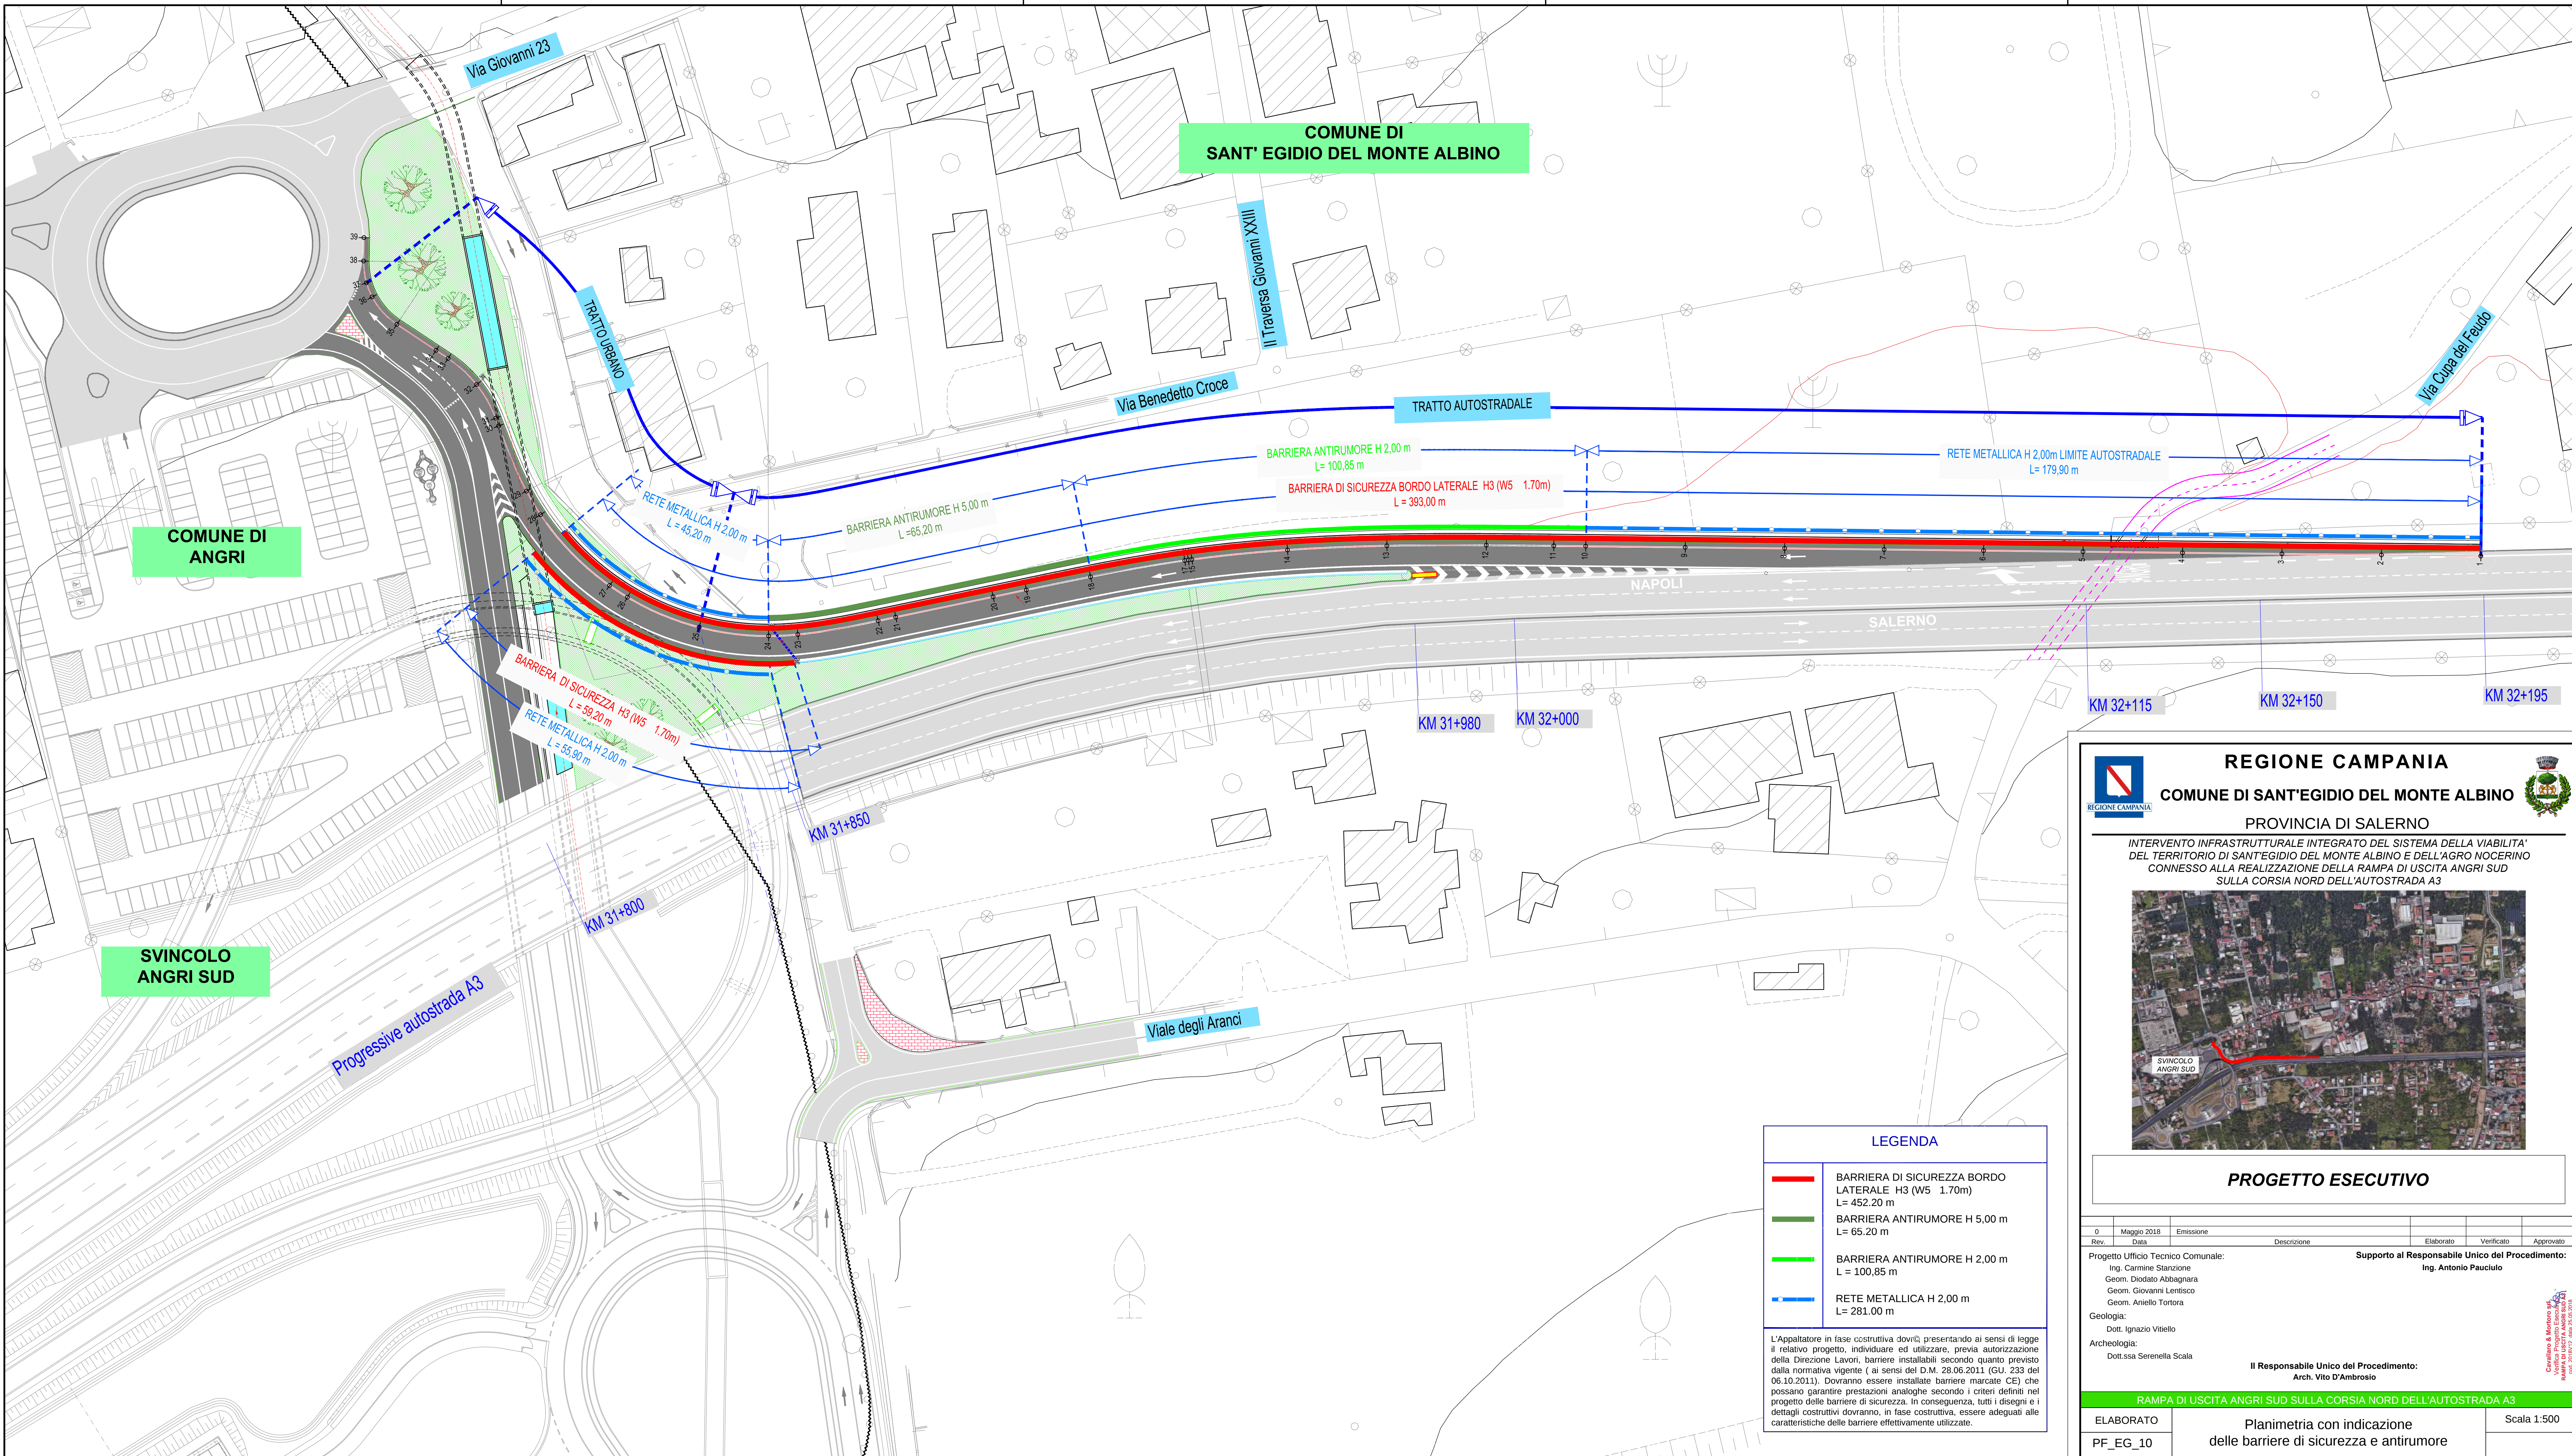

LEGENDA

BARRIERA DI SICUREZZA BORDO LATERALE H3 (W5 1.70m)
L= 452.20 m

BARRIERA ANTIRUMORE H 5,00 m
L= 65.20 m

BARRIERA ANTIRUMORE H 2,00 m
L= 100,85 m

RETE METALLICA H 2,00 m
L= 281.00 m

L'Appaltatore in fase costruttiva dovrà, presentando ai sensi di legge il relativo progetto, individuare ed utilizzare, previa autorizzazione della Direzione Lavori, barriere installabili secondo quanto previsto dalla normativa vigente (ai sensi del D.M. 28.06.2011 (G.U. 233 del 06.10.2011). Dovranno essere installate barriere marcate CE) che possano garantire prestazioni analoghe secondo i criteri definiti nel progetto delle barriere di sicurezza. In conseguenza, tutti i disegni e i dettagli costruttivi dovranno, in fase costruttiva, essere adeguati alle caratteristiche delle barriere effettivamente utilizzate.

REGIONE CAMPANIA

COMUNE DI SANT'EGIDIO DEL MONTE ALBINO

PROVINCIA DI SALERNO

INTERVENTO INFRASTRUTTURALE INTEGRATO DEL SISTEMA DELLA VIABILITA' DEL TERRITORIO DI SANTEGIDIO DEL MONTE ALBINO E DELL'AGRO NOCERINO CONNESSO ALLA REALIZZAZIONE DELLA RAMPA DI USCITA ANGRI SUD SULLA CORSIA NORD DELL'AUTOSTRADA A3

PROGETTO ESECUTIVO

0	Maggio 2018	Emissione	Elaborato	Verificato	Approvato
Rev.	Data	Descrizione			

Progetto Ufficio Tecnico Comunale:
Ing. Carmine Stanzone
Geom. Diodato Abbagnano
Geom. Giovanni Lentisco
Geom. Aniello Tortora

Geologia:
Dott. Ignazio Vitello

Archeologia:
Dott.ssa Serenella Scala

Supporto al Responsabile Unico del Procedimento:
Ing. Antonio Pauciulo

Il Responsabile Unico del Procedimento:
Arch. Vito D'Ambrosio

RAMPA DI USCITA ANGRI SUD SULLA CORSIA NORD DELL'AUTOSTRADA A3

ELABORATO

PF_EG_10

Planimetria con indicazione delle barriere di sicurezza e antirumore

Scala 1:500

Cavaliero & Morone s.r.l.
Via Roma 100 - 80138 Napoli
Tel. 081 551 11 11 - Fax 081 551 11 12
Web: www.cavaliero-morone.it