
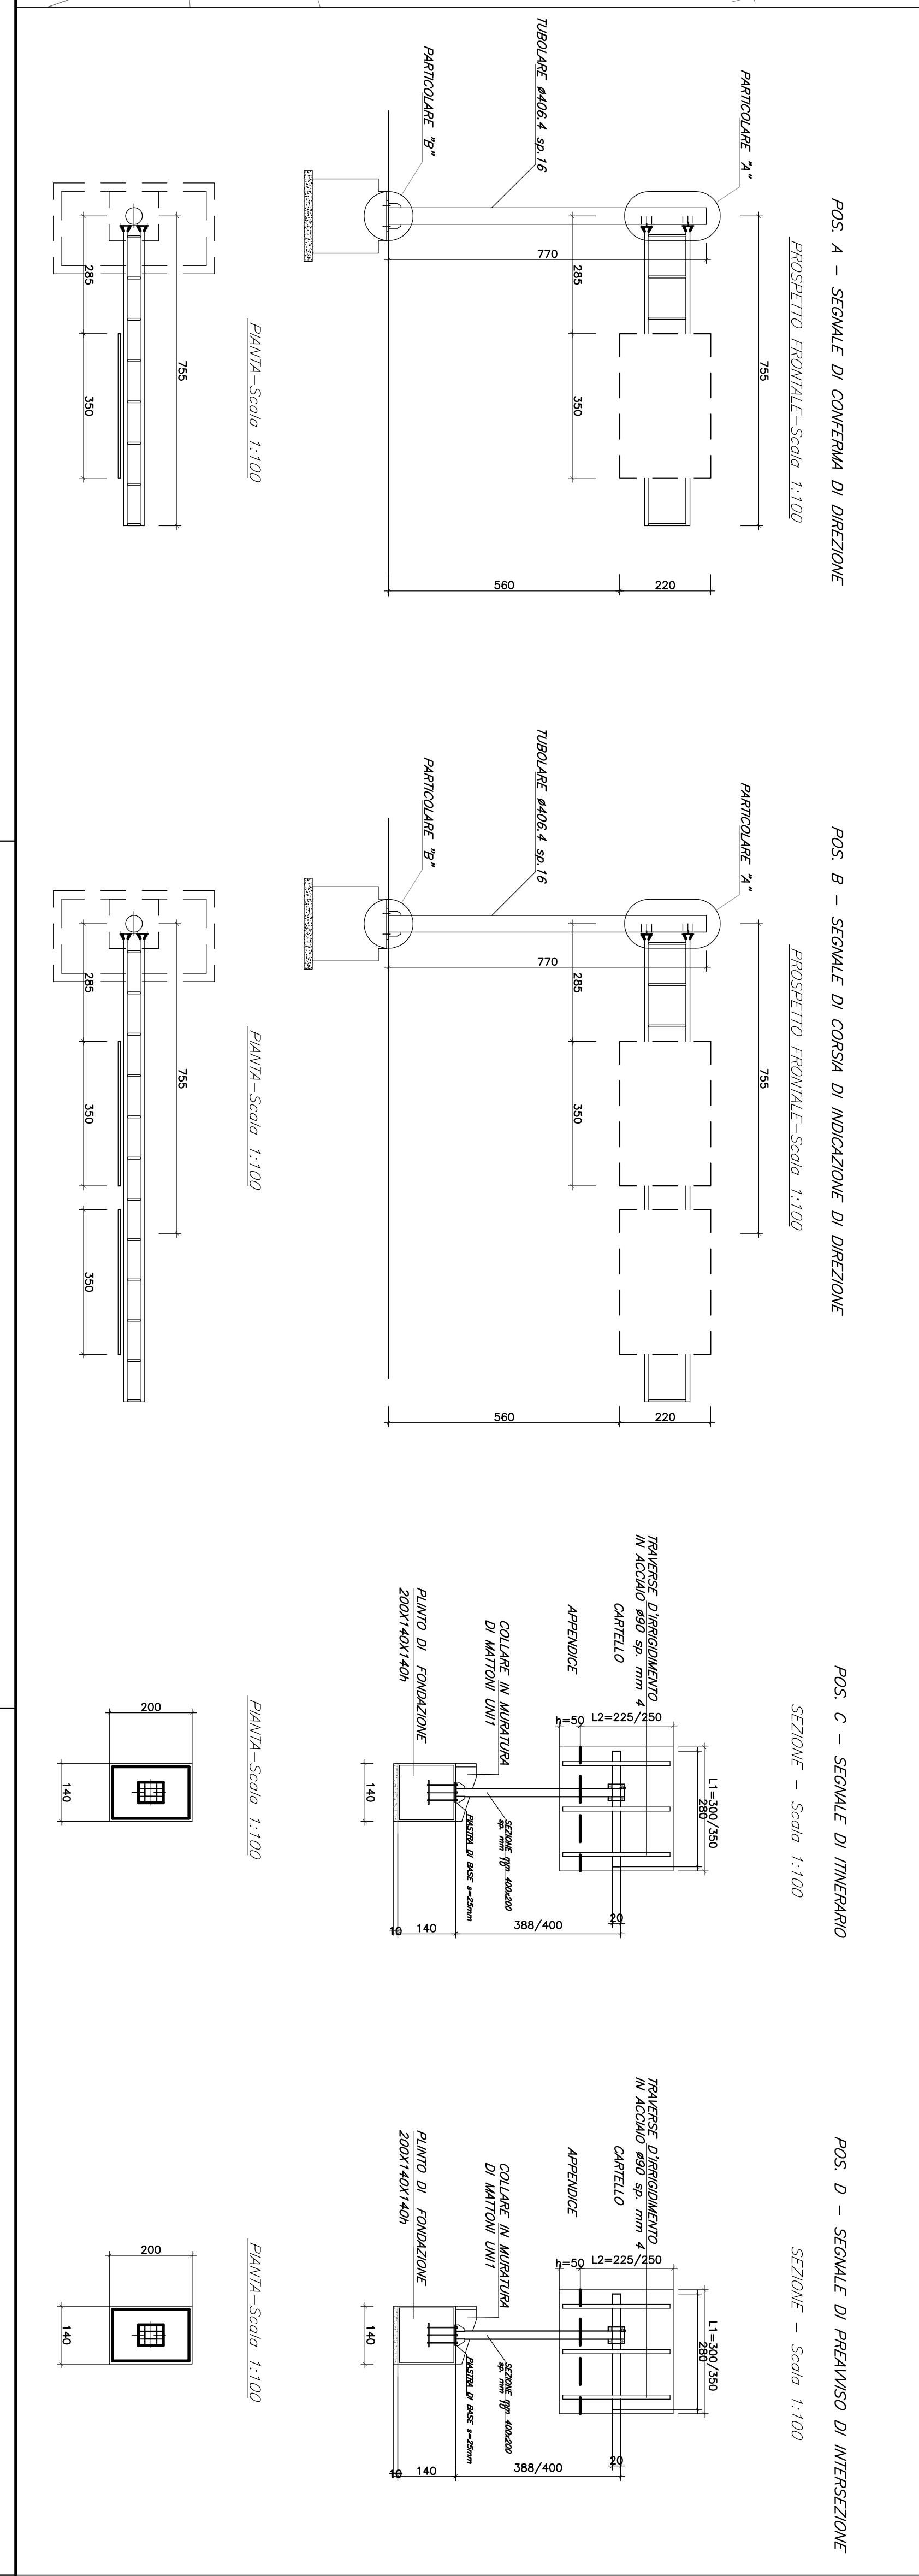


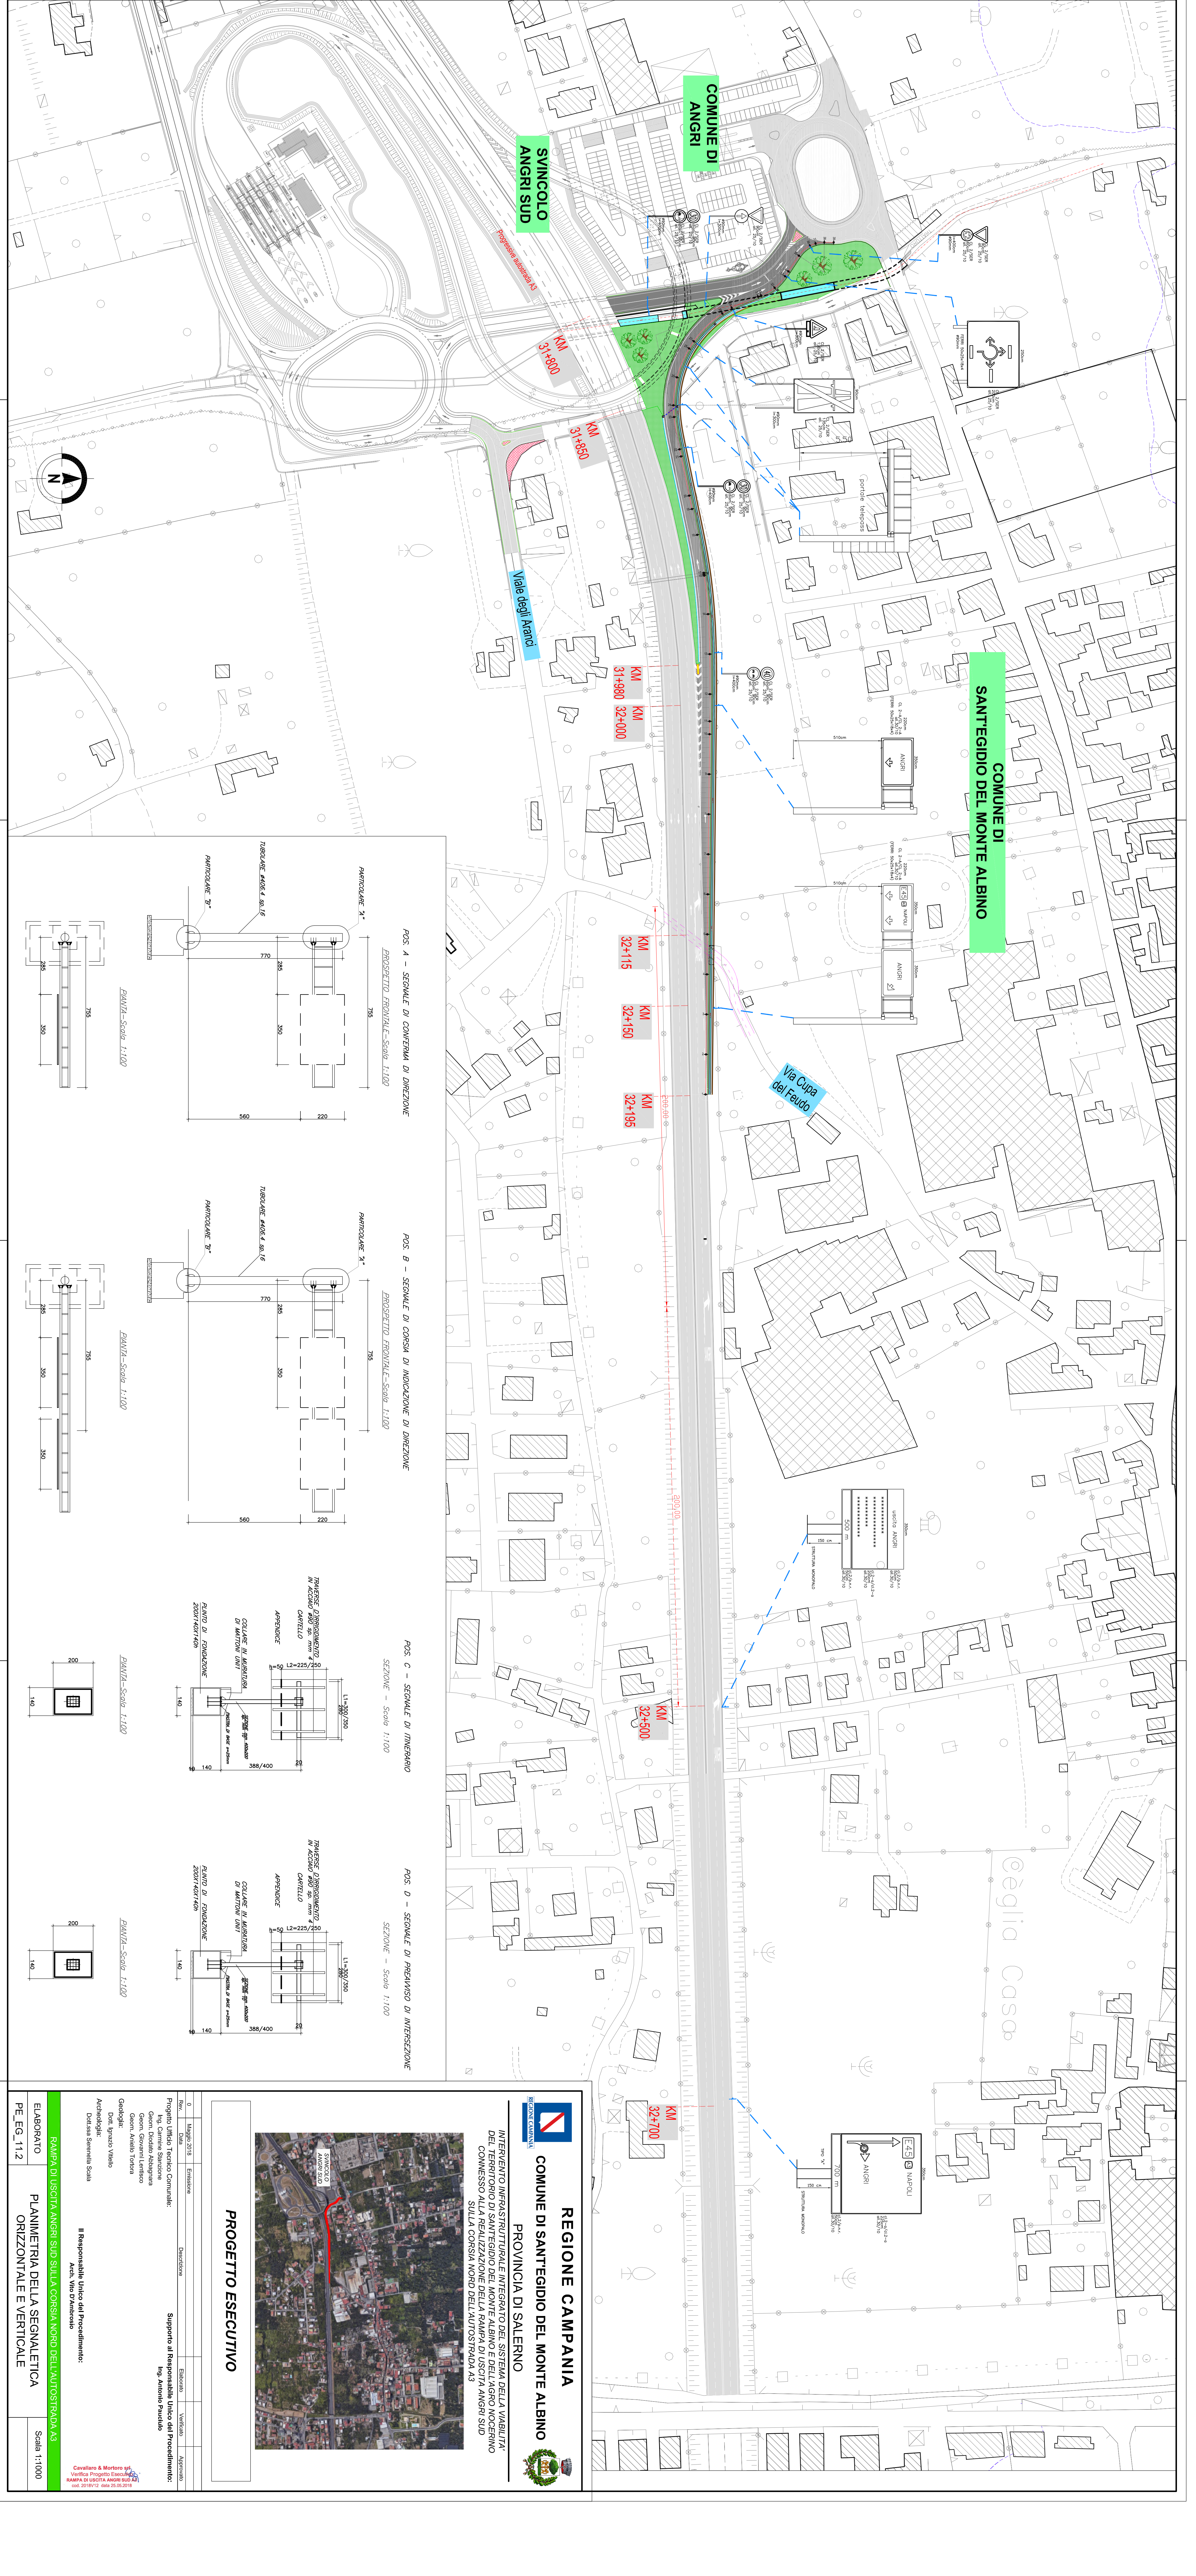

REGIONE CAMPANIA
PROVINCIA DI SALERNO

INTERVENTO INFRASTRUTTURALE INTEGRATO DEL SISTEMA DELLA VIABILITA' DEL TERRITORIO DI SANTELEGGIO DEL MONTE ALBINO E DELL'AGRO Nocerino
CONNESSO ALLA REALIZZAZIONE DELLA RAMPA DI USCITA ANGRI SUD
SULLA CORSIA NORD DELL'AUTOSTRADA A3

PROGETTO ESECUTIVO

Rev.	Data	Emissione	Disegnato	Elaborato	Verificato	Approvato

Proprio Ufficio Tecnico Comunale:
Ing. Antonio Mancuso
Geom. Giovanni Lattuca
Geom. Giovanni Lattuca
Geom. Amelio Tortorella

Geologia:
Dott. Ignazio Vialto

Architettura:
Dott.ssa Simona Scata

Il Responsabile Unico del Procedimento:
Arch. Vito Di Stefano

RAMPA DI USCITA ANGRI SUD SULLA CORSIA NORD DELL'AUTOSTRADA A3
PLANIMETRIA DELLA SEGNALETICA
ORIZZONTALE E VERTICALE

PE.EG. 11.2

Scala 1:1000

Cavallaro & Morfieri srl
