


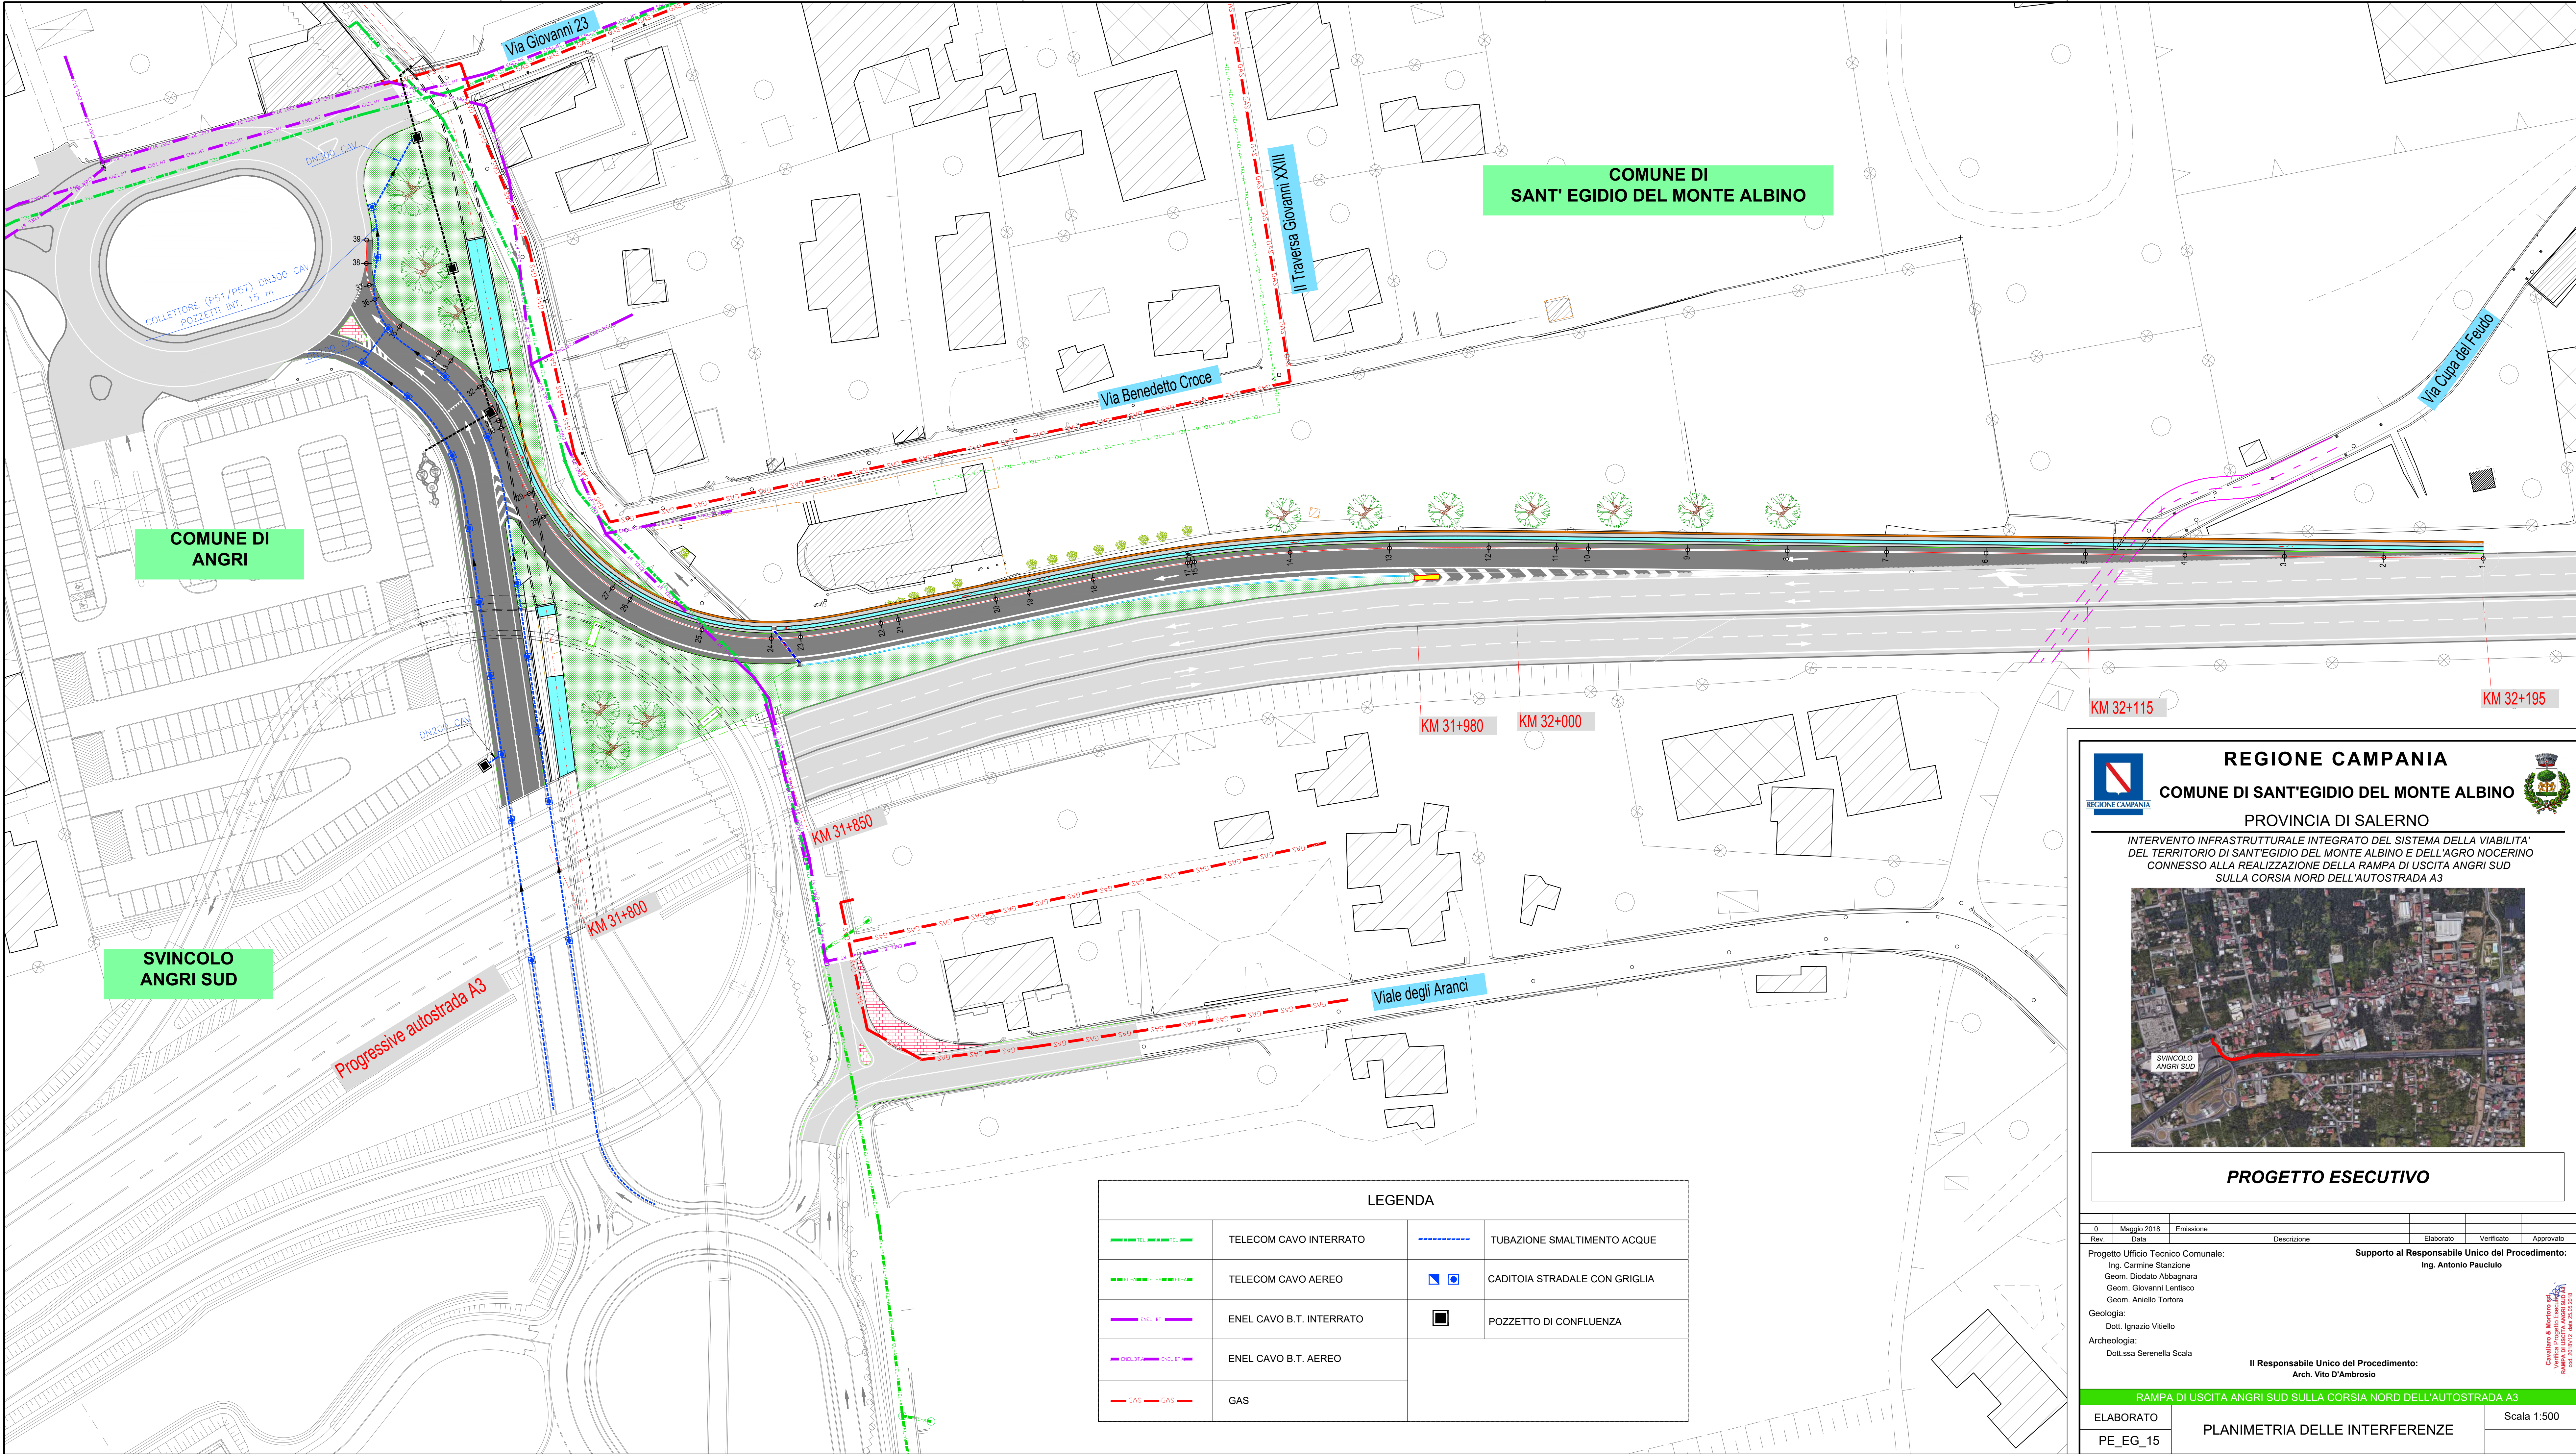

REGIONE CAMPANIA
COMUNE DI SANT'EGIDIO DEL MONTE ALBINO
PROVINCIA DI SALERNO

INTERVENTO INFRASTRUTTURALE INTEGRATO DEL SISTEMA DELLA VIABILITA' DEL TERRITORIO DI SANT'EGIDIO DEL MONTE ALBINO E DELL'AGRO NOCERINO CONNESSO ALLA REALIZZAZIONE DELLA RAMPA DI USCITA ANGRÌ SUD SULLA CORSIA NORD DELL'AUTOSTRADA A3

PROGETTO ESECUTIVO

0	Maggio 2018	Emissione			
Rev.	Data	Descrizione	Elaborato	Verificato	Approvato
Progetto Ufficio Tecnico Comunale: Ing. Carmine Stanzone Geom. Diodato Abbagnano Geom. Giovanni Lentisco Geom. Aniello Tortora			Supporto al Responsabile Unico del Procedimento: Ing. Antonio Paulicchio		
Geologia: Dott. Ignazio Vitello					
Archeologia: Dott.ssa Serenella Scala					
			Il Responsabile Unico del Procedimento: Arch. Vito D'Ambrosio		
RAMPA DI USCITA ANGRÌ SUD SULLA CORSIA NORD DELL'AUTOSTRADA A3					
ELABORATO		PLANIMETRIA DELLE INTERFERENZE		Scala 1:500	
PE_EG_15					

Cavaliero & Morone s.p.a.
Verifica Progetto Esecutivo
Aut. Min. Infrastr. e Trasporti
Aut. Min. Ambiente e Territorio