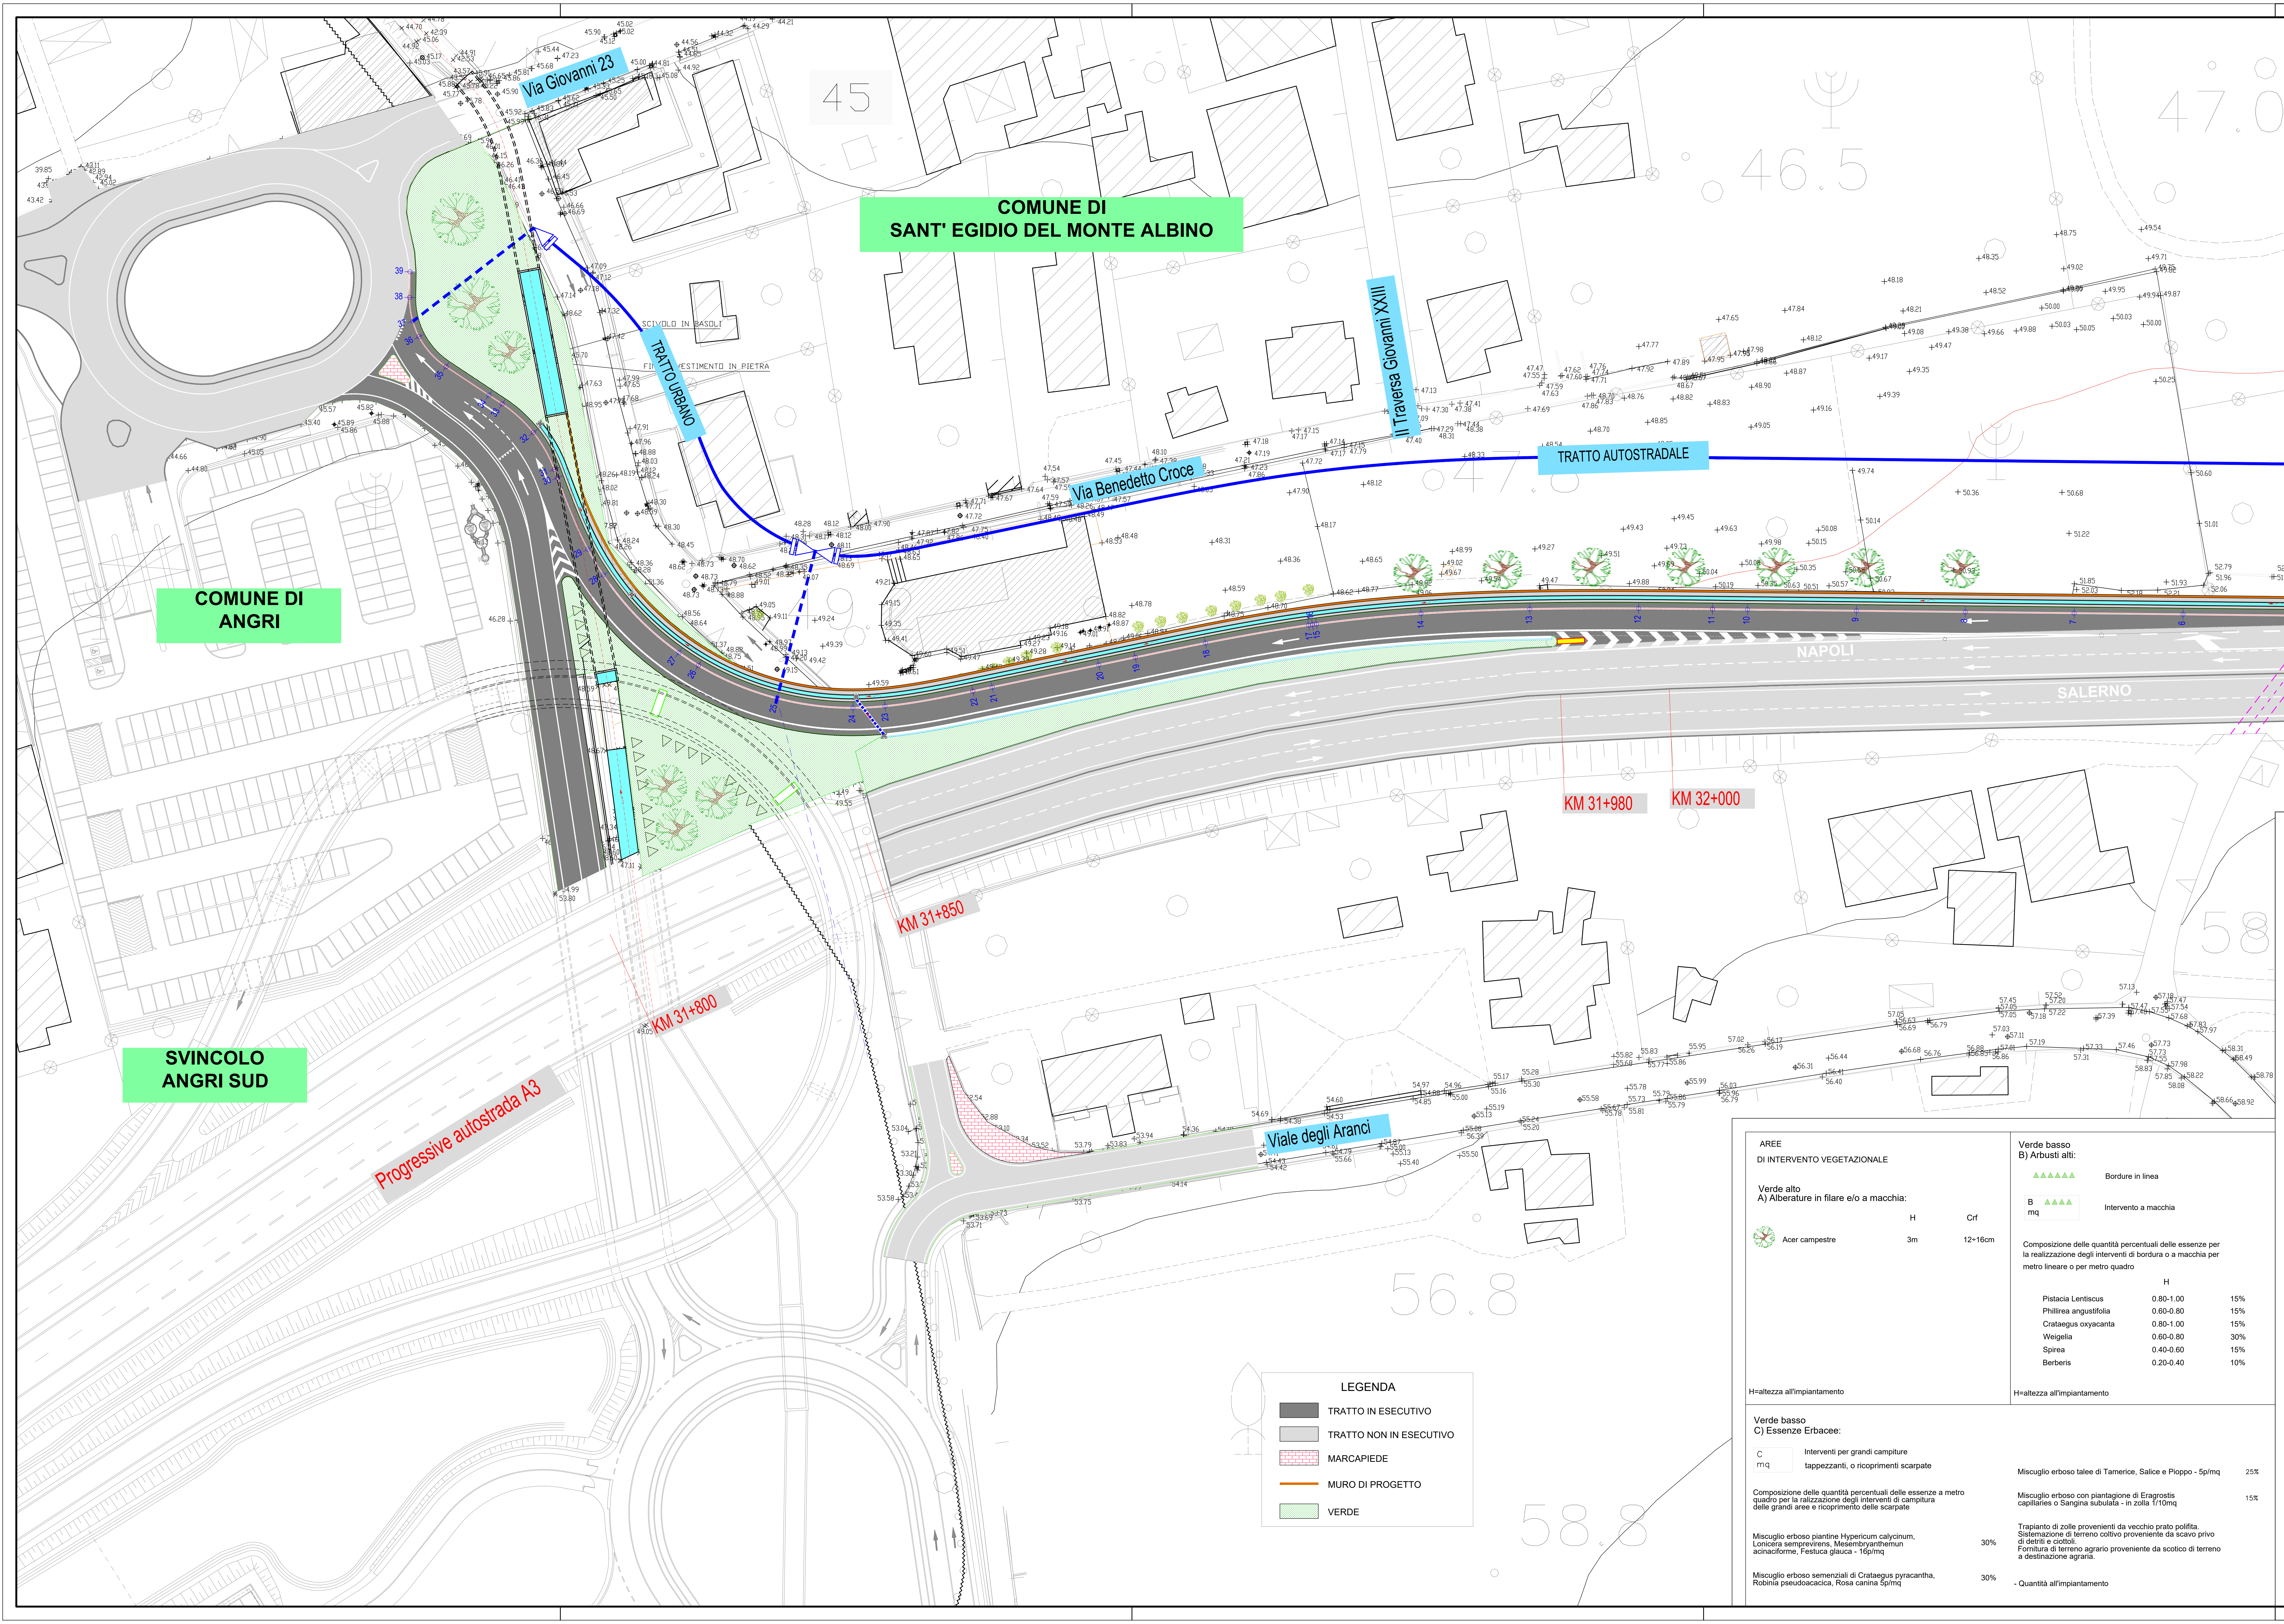

LEGENDA

■	TRATTO IN ESECUTIVO
□	TRATTO NON IN ESECUTIVO
▨	MARCAPIEDE
━	MURO DI PROGETTO
🟩	VERDE

AREE

DI INTERVENTO VEGETAZIONALE

Verde alto
A) Alberature in filare e/o a macchia:

	H	Crf
Acer campestre	3m	12÷16cm

H=altezza all'impiantamento

Verde basso
B) Arbusti alti:

△△△△△△ Bordure in linea

B mq △△△△ Intervento a macchia

Composizione delle quantità percentuali delle essenze per la realizzazione degli interventi di bordura o a macchia per metro lineare o per metro quadro

	H	
Pistacia Lentiscus	0.80-1.00	15%
Phillirea angustifolia	0.60-0.80	15%
Crataegus oxyacanta	0.80-1.00	15%
Weigelia	0.60-0.80	30%
Spirea	0.40-0.60	15%
Berberis	0.20-0.40	10%

H=altezza all'impiantamento

Verde basso
C) Essenze Erbacee:

C mq Interventi per grandi campiture tappezzanti, o ricoprimenti scarpate

Composizione delle quantità percentuali delle essenze a metro quadro per la ralizzazione degli interventi di campitura delle grandi aree e ricoprimento delle scarpate

Miscuglio erboso piantine Hypericum calycinum, Lonicera semprevirens, Mesembryanthemun acinaciforme, Festuca glauca - 16p/mq	30%
Miscuglio erboso semenziali di Crataegus pyracantha, Robinia pseudoacacica, Rosa canina 5p/mq	30%
Miscuglio erboso talee di Tamerice, Salice e Pioppo - 5p/mq	25%
Miscuglio erboso con piantagione di Eragrostis capillaries o Sangina subulata - in zolla 1/10mq	15%

Trapianto di zolle provenienti da vecchio prato polifita.
Sistemazione di terreno coltivo proveniente da scavo privo di detriti e ciottoli.
Fornitura di terreno agrario proveniente da scotico di terreno a destinazione agraria.

- Quantità all'impiantamento

REGIONE CAMPANIA

COMUNE DI SANT'EGIDIO DEL MONTE ALBINO

PROVINCIA DI SALERNO

INTERVENTO INFRASTRUTTURALE INTEGRATO DEL SISTEMA DELLA VIABILITA' DEL TERRITORIO DI SANT'EGIDIO DEL MONTE ALBINO E DELL'AGRO NOCERINO CONNESSO ALLA REALIZZAZIONE DELLA RAMPA DI USCITA ANGRI SUD SULLA CORSIA NORD DELL'AUTOSTRADA A3

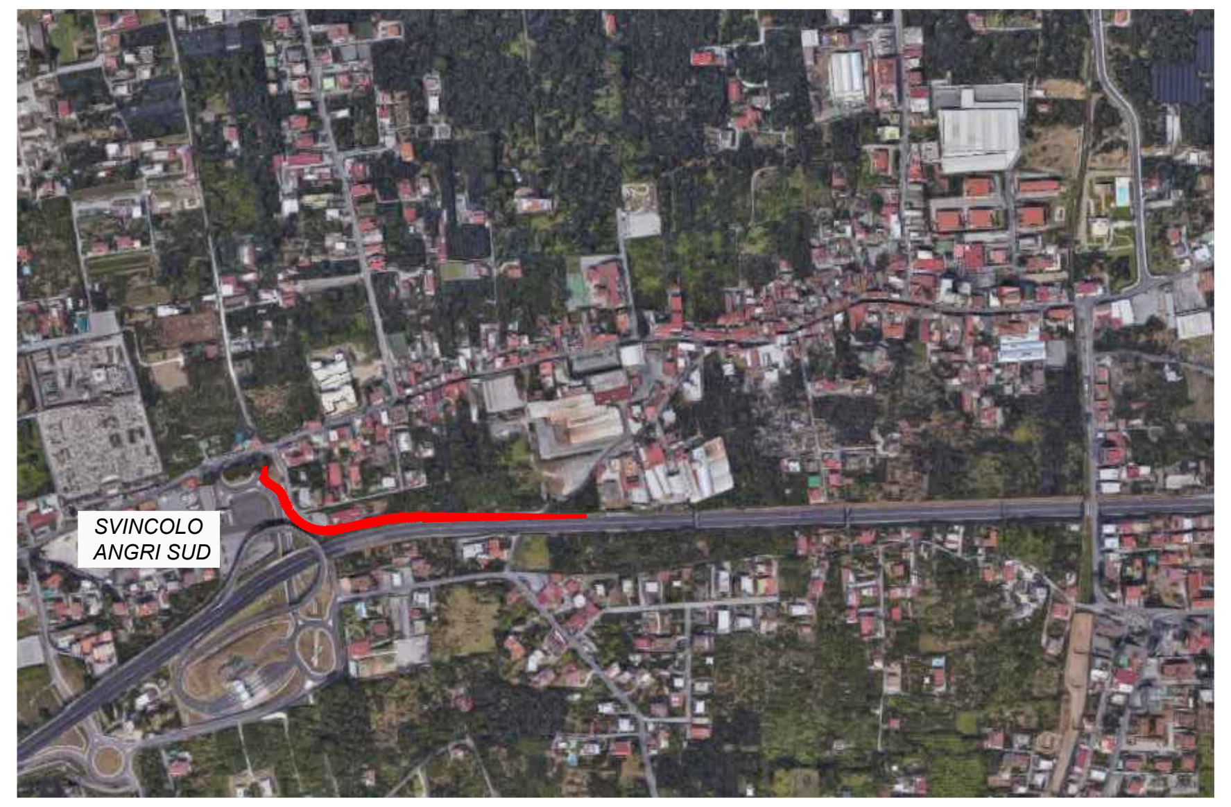

PROGETTO ESECUTIVO

0	Maggio 2018	Emissione			
Rev.	Data	Descrizione	Elaborato	Verificato	Approvato

Progetto Ufficio Tecnico Comunale:
Ing. Carmine Stanzione
Geom. Diodato Abbagnara
Geom. Giovanni Lentisco
Geom. Aniello Tortora

Geologia:
Dott. Ignazio Vitiello

Archeologia:
Dott.ssa Serenella Scala

Supporto al Responsabile Unico del Procedimento:
Ing. Antonio Pauciulo

Il Responsabile Unico del Procedimento:
Arch. Vito D'Ambrosio

Cavallaro & Mortoro srl
Verifica Progetto Esecutivo
RAMPA DI USCITA ANGRI SUD A3
cod. 2018V12 data 25.05.2018

RAMPA DI USCITA ANGRI SUD SULLA CORSIA NORD DELL'AUTOSTRADA A3

ELABORATO	OPERE A VERDE: PLANIMETRIA DI PROGETTO	Scala 1:500
PE_EG_16		