


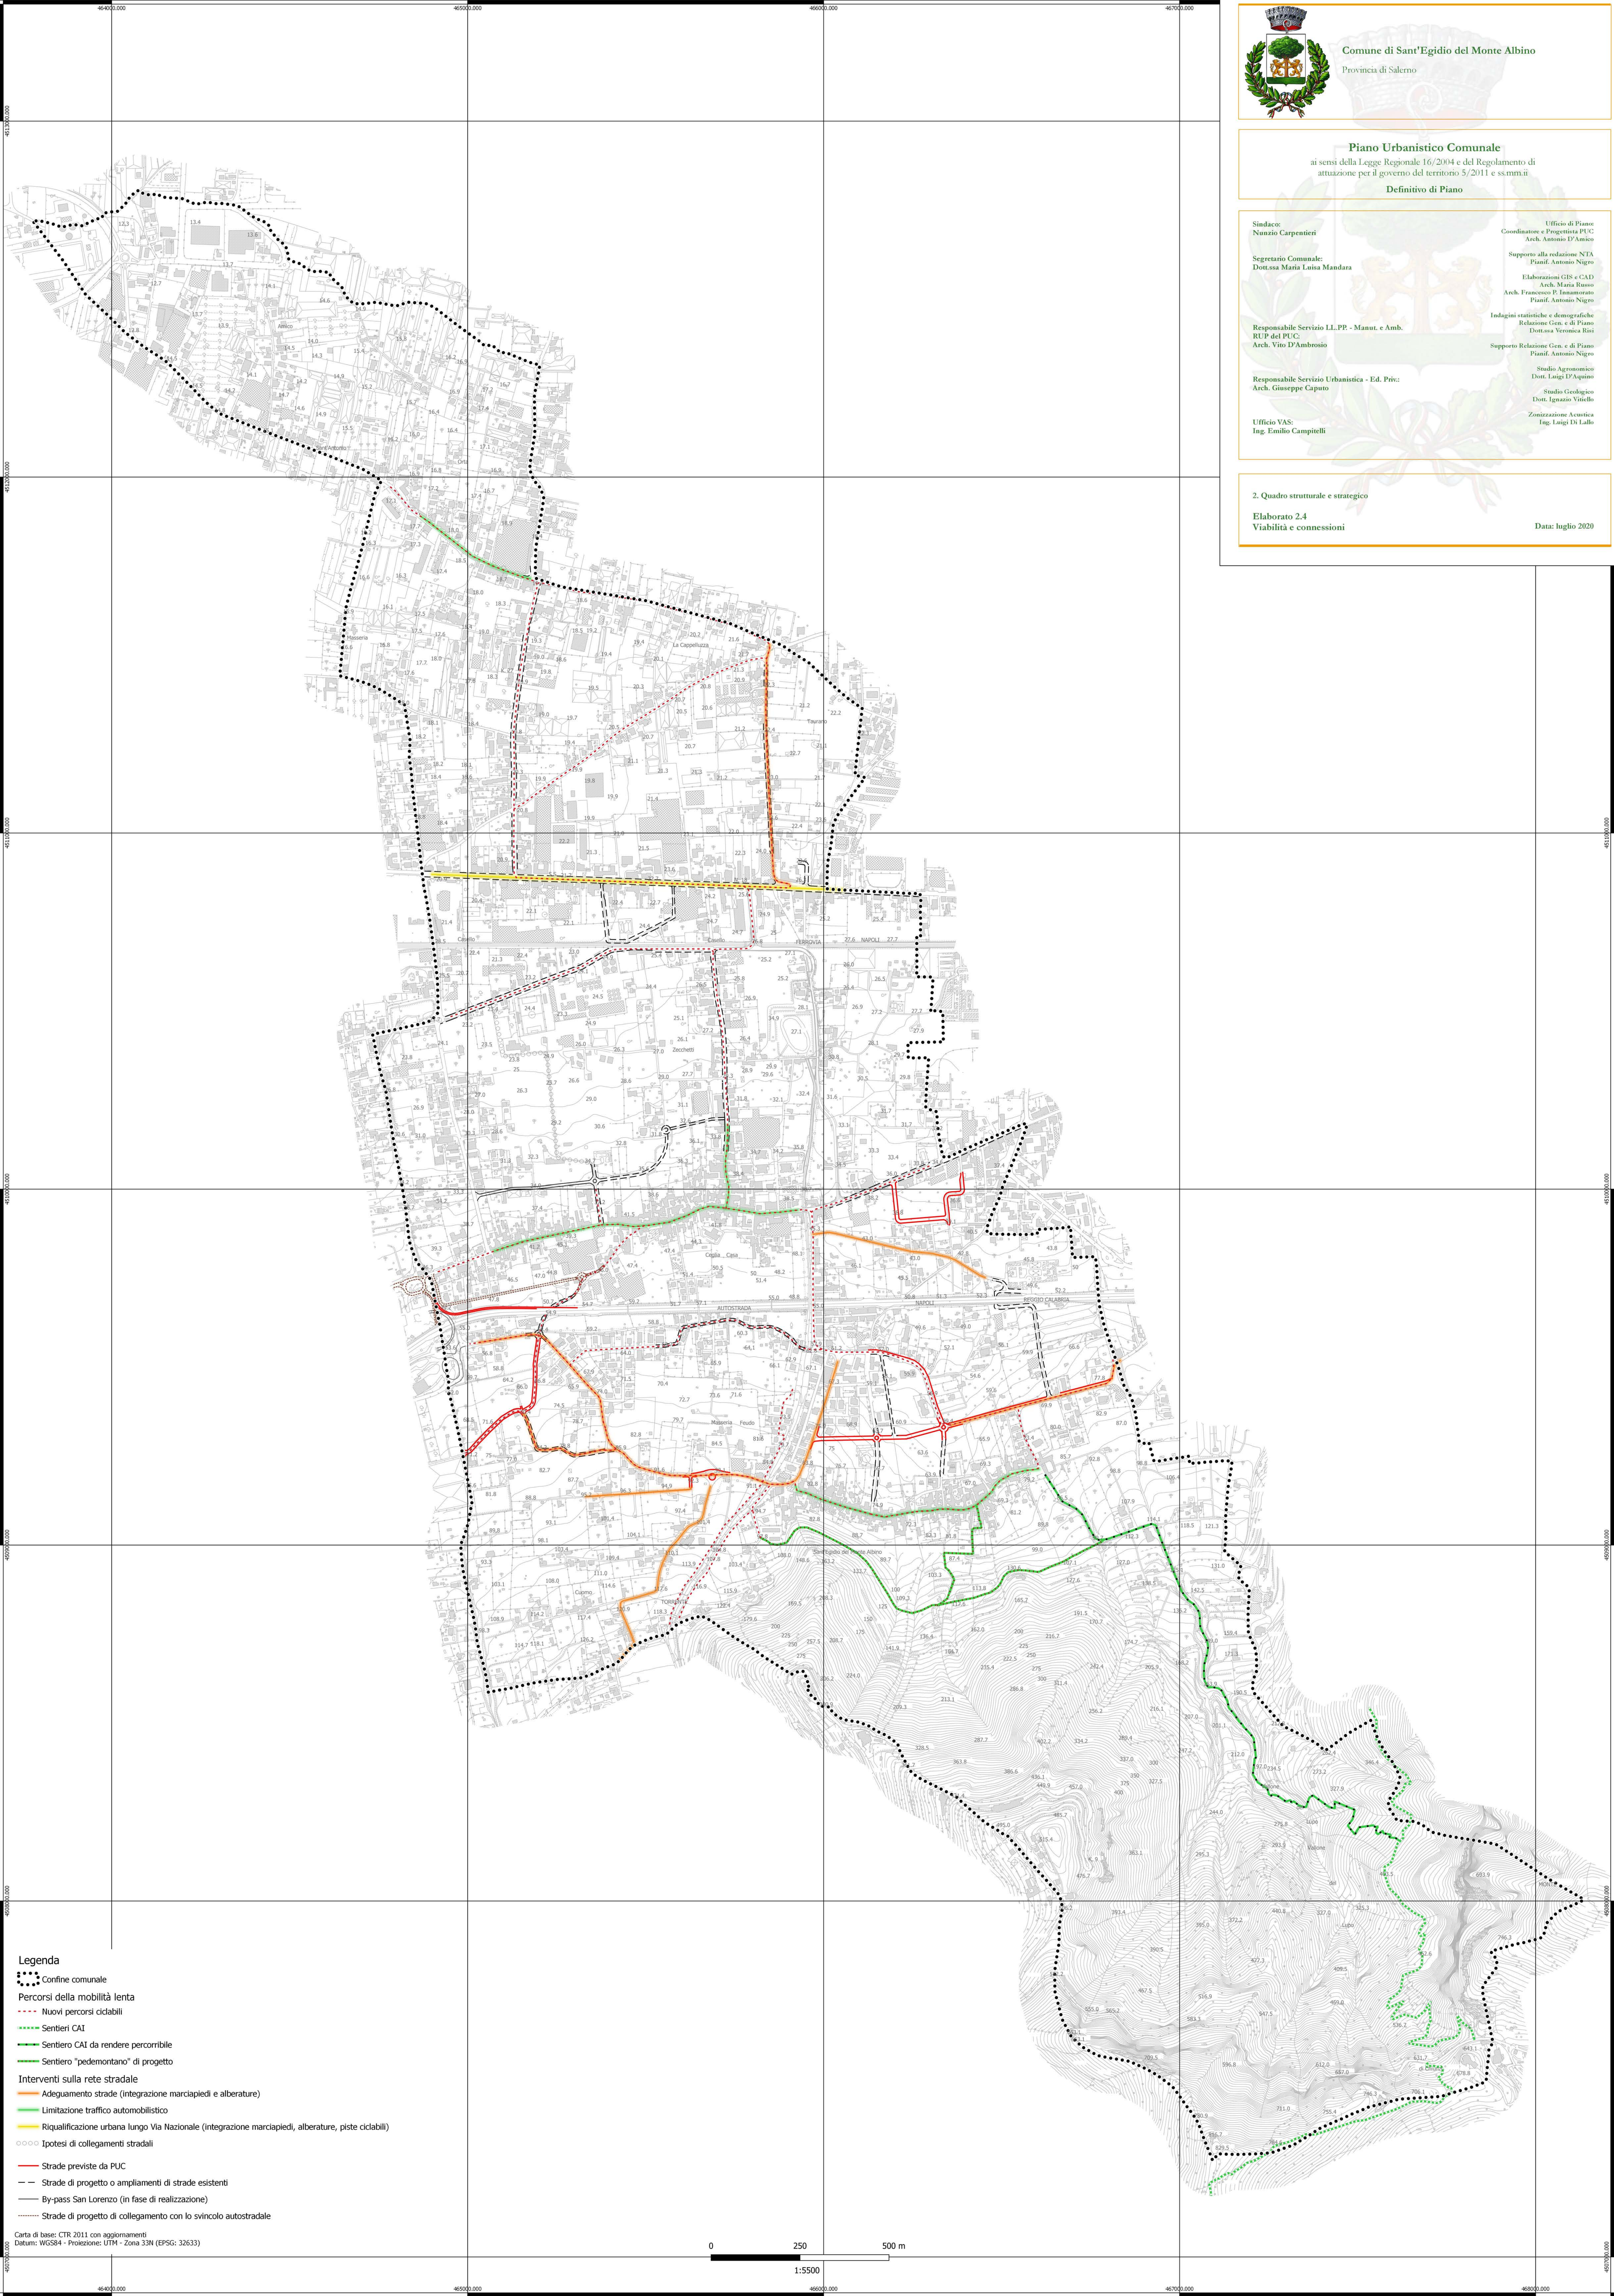

Comune di Sant'Egidio del Monte Albino
Provincia di Salerno

Piano Urbanistico Comunale
ai sensi della Legge Regionale 16/2004 e del Regolamento di
attuazione per il governo del territorio 5/2011 e ss.mm.ii
Definitivo di Piano

Sindaco: Nunzio Carpentieri	Ufficio di Piano: Coordinatore e Progettista PUC: Arch. Antonio D'Amico
Segretario Comunale: Dott.ssa Maria Luisa Mandara	Supporto alla redazione NTA: Pianif. Antonio Nigro
Responsabile Servizio LL.PP. - Manut. e Amb. RUP del PUC: Arch. Vito D'Ambrosio	Elaborazioni GIS e CAD: Arch. Maria Russo Arch. Francesco P. Innamorato Pianif. Antonio Nigro
Responsabile Servizio Urbanistica - Ed. Priv: Arch. Giuseppe Caputo	Indagini statistiche e demografiche: Relazione Gen. e di Piano: Dott.ssa Veronica Risi
Ufficio VAS: Ing. Emilio Campitelli	Supporto Relazione Gen. e di Piano: Pianif. Antonio Nigro
	Studio Agronomico: Dott. Luigi D'Aquino
	Studio Geologico: Dott. Ignazio Vinello
	Zonizzazione Acustica: Ing. Luigi Di Lallo

2. Quadro strutturale e strategico

Elaborato 2.4
Viabilità e connessioni

Data: luglio 2020